


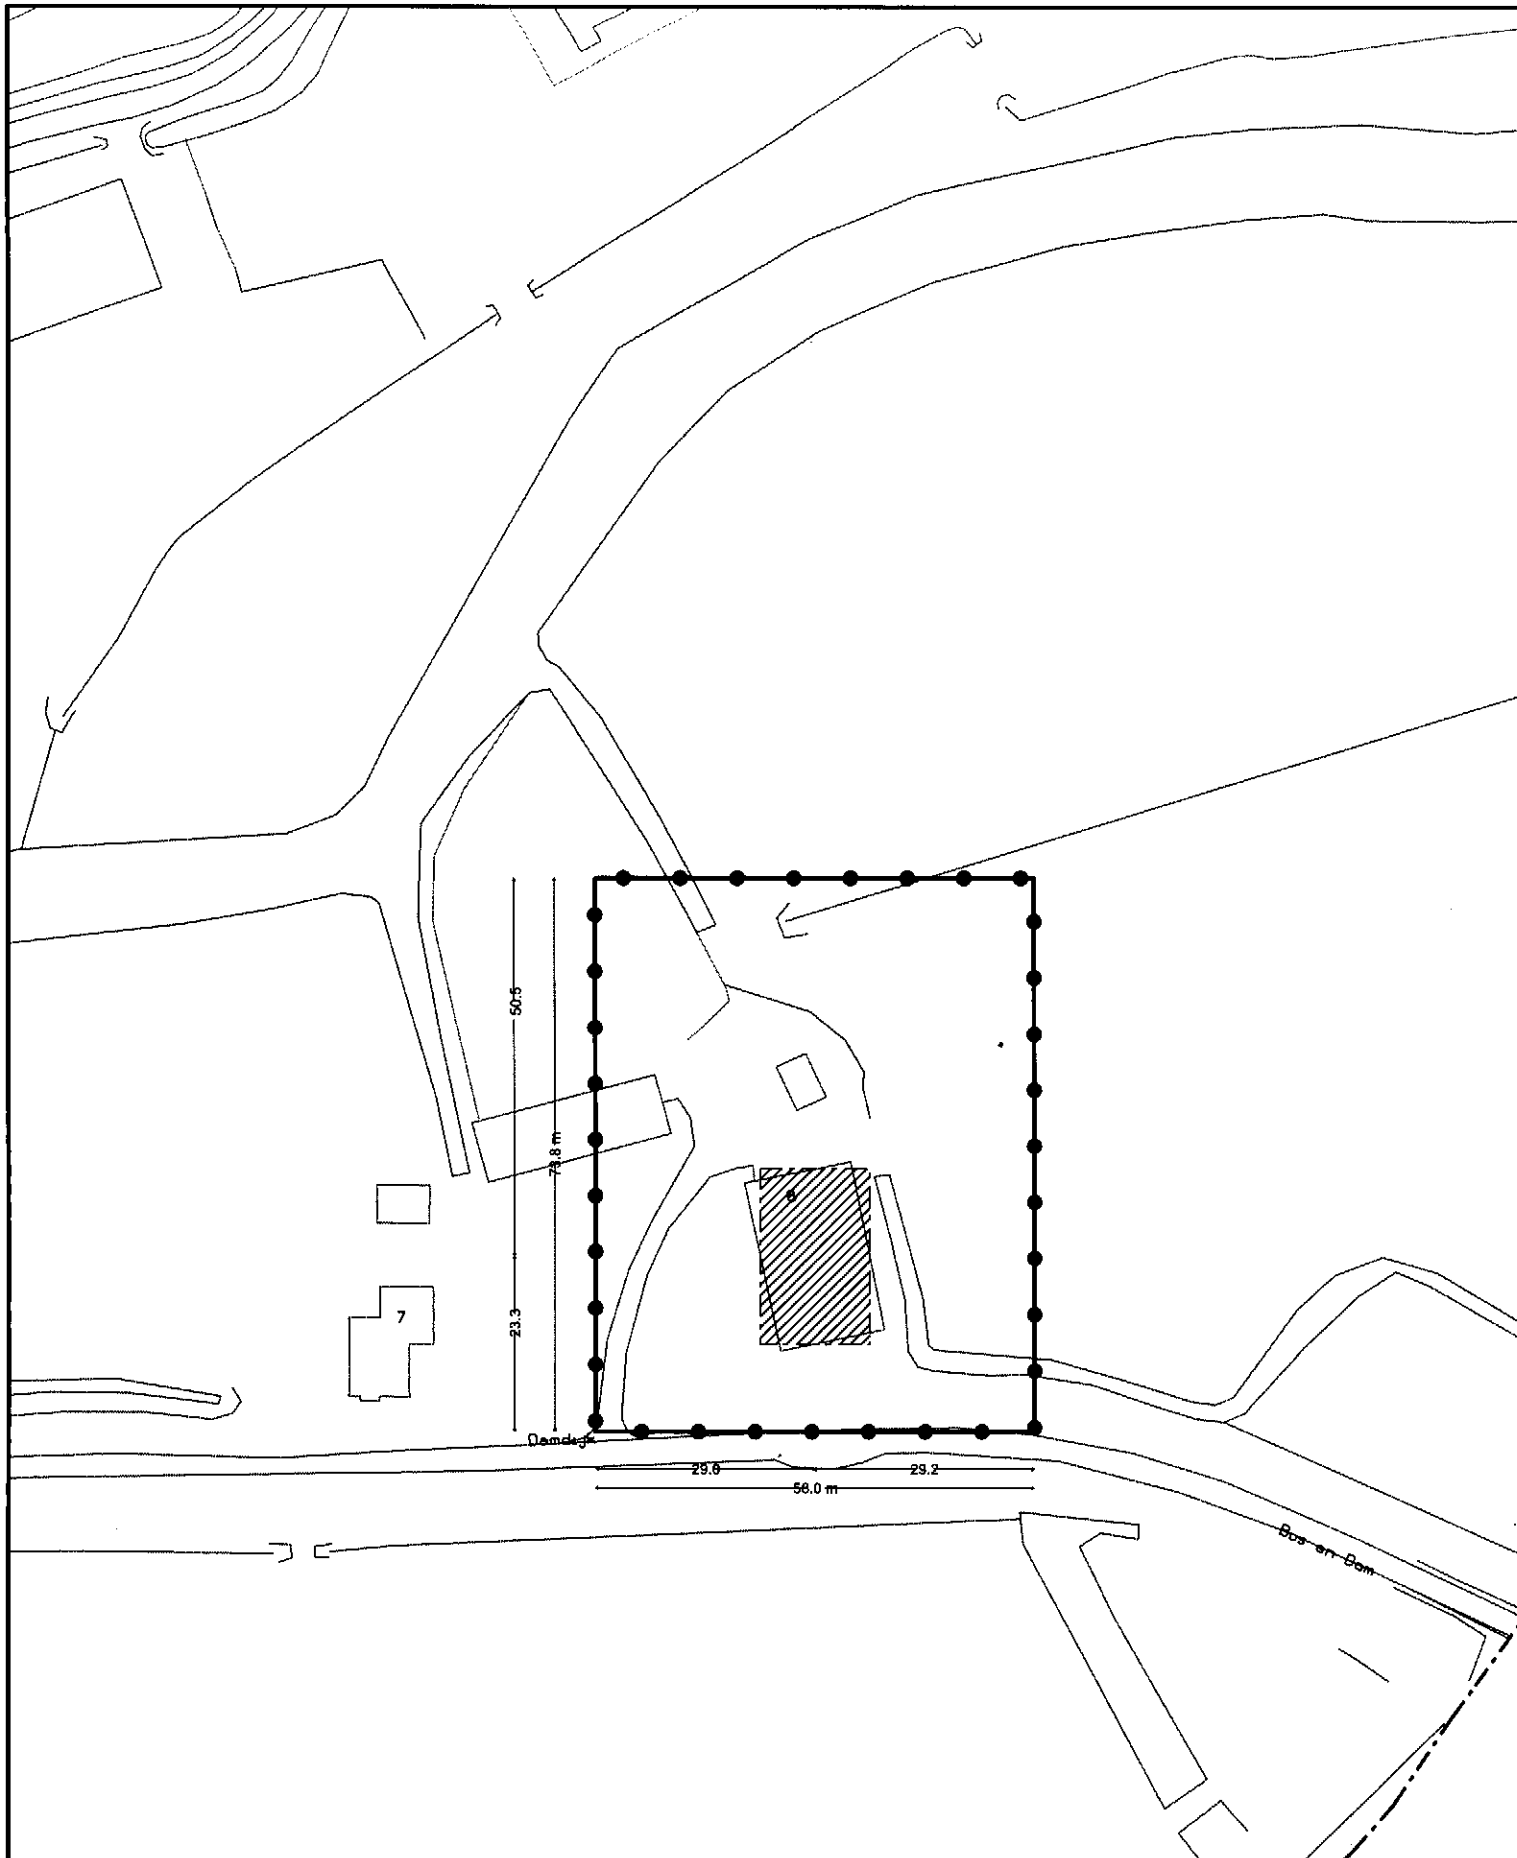

Gemeente Uitgeest

PROJECT: Busch en Dam 8

ONDERDEEL: projectbesluit

WIJZIGING				BLAD: 01 VAN 01 BLADEN			PROJECTNR.:	
A:	DATA:	GET:	ACC:	DATUM: 03-Dec.-2010			TEX.NR.:	
B:							FORMAT: A4	
C:				GETIF: SH			SCHAAL: 1:1000	
D:				GETIF: SH				

HOOFDWERK 20
1011 60 0100000
Tel.: 0231-361111
Fax: 0231-310002

