


Amsterdamseweg Noord
 Ontwerp overrijdbare middenberm 1,00 m
 A4 schaal 1:200

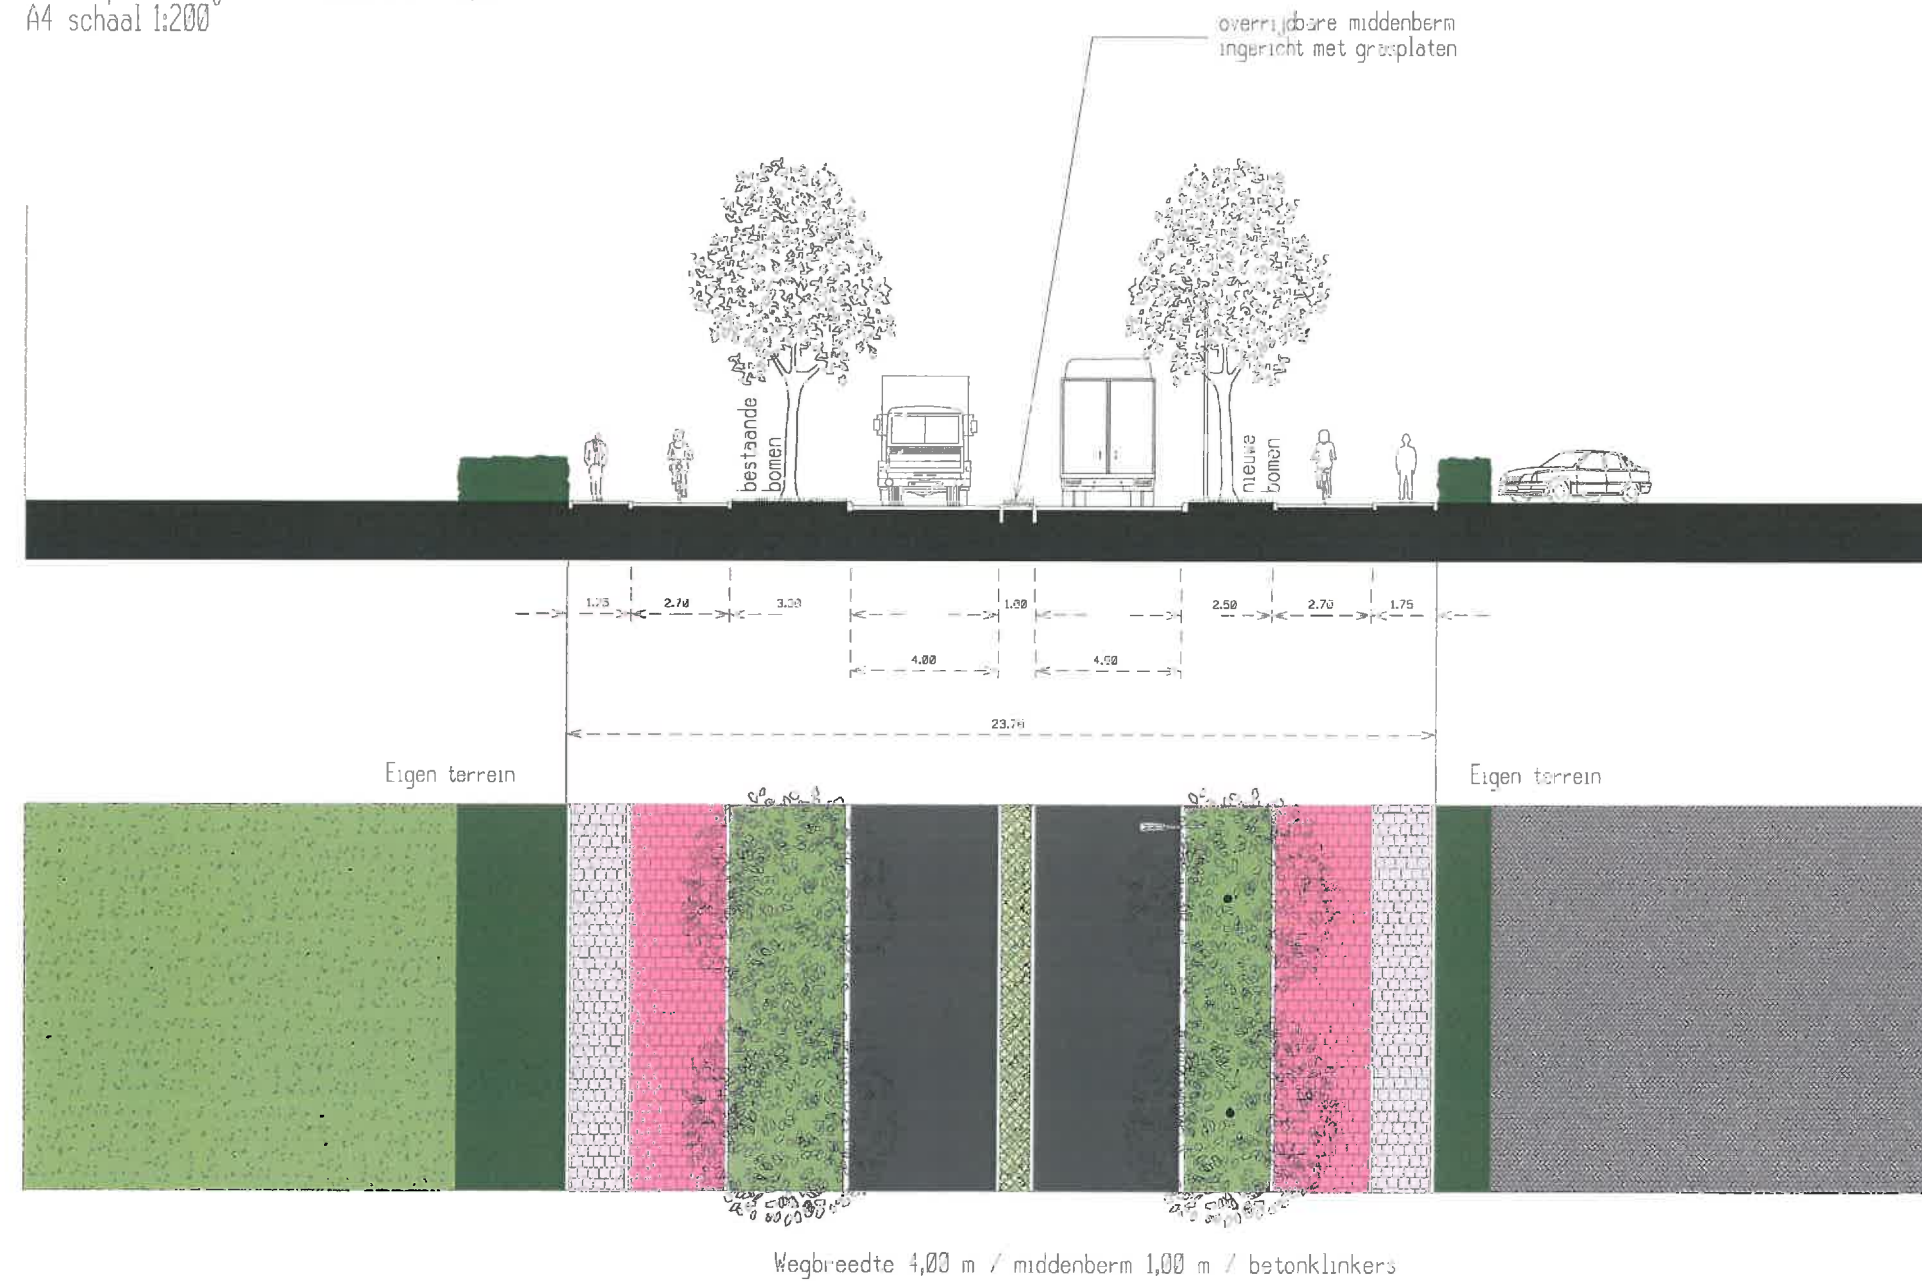

Profiel 2