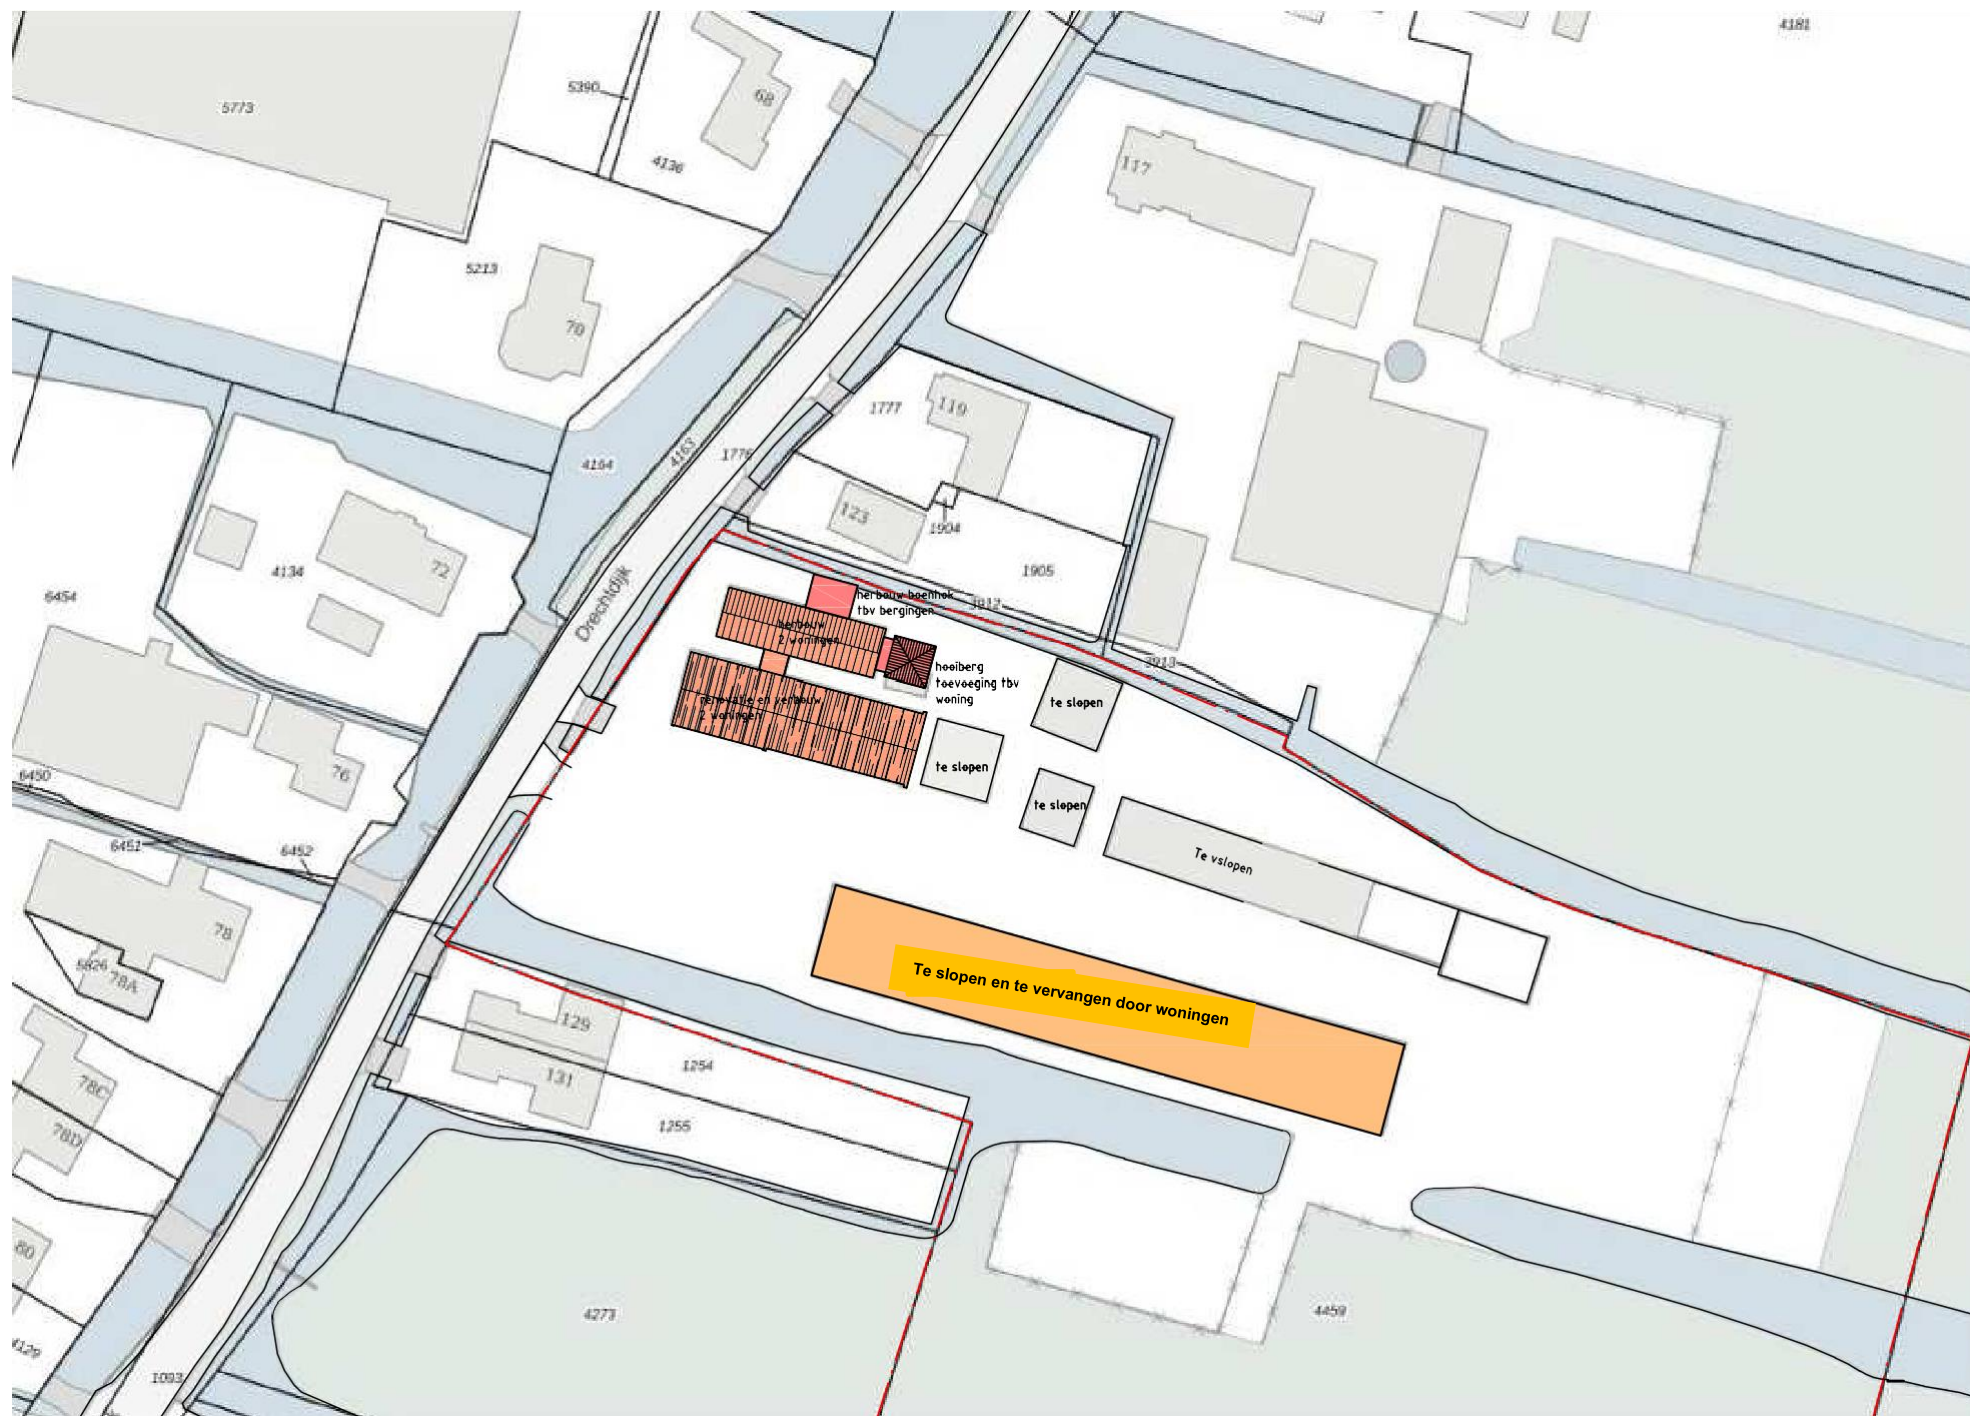


schaal 1:500
Drechtdijk 125
1424RD De Kwakel
Uithoorn C 4459

opdrachtgever :
Fam. P. Bös
Drechtdijk 125
1424 RD De Kwakel
0297-561492 / petercorrydrechthoeve@gmail.com

onderdeel :
Aanpassingen boerderij
Drechtdijk 125 De Kwakel

project nr.
21-02

datum
11-10-2021

schaal
1:100


blad

VO.1

Bestaand zomerhuis in zijn geheel te slopen. Bestaande gevelstenen te behouden en her te gebruiken voor nieuwbouw. Nieuwbouw in volume en detaillering te herbouwen.


Verdieping is beperkt bruikbaar. Om 2 woningen in het zomerhuis te realiseren het gesloopte boenhok te herbouwen en een hooibergvolume met doorloop toe te voegen aan de achterzijde.

Maten in het werk te meten en te controleren !

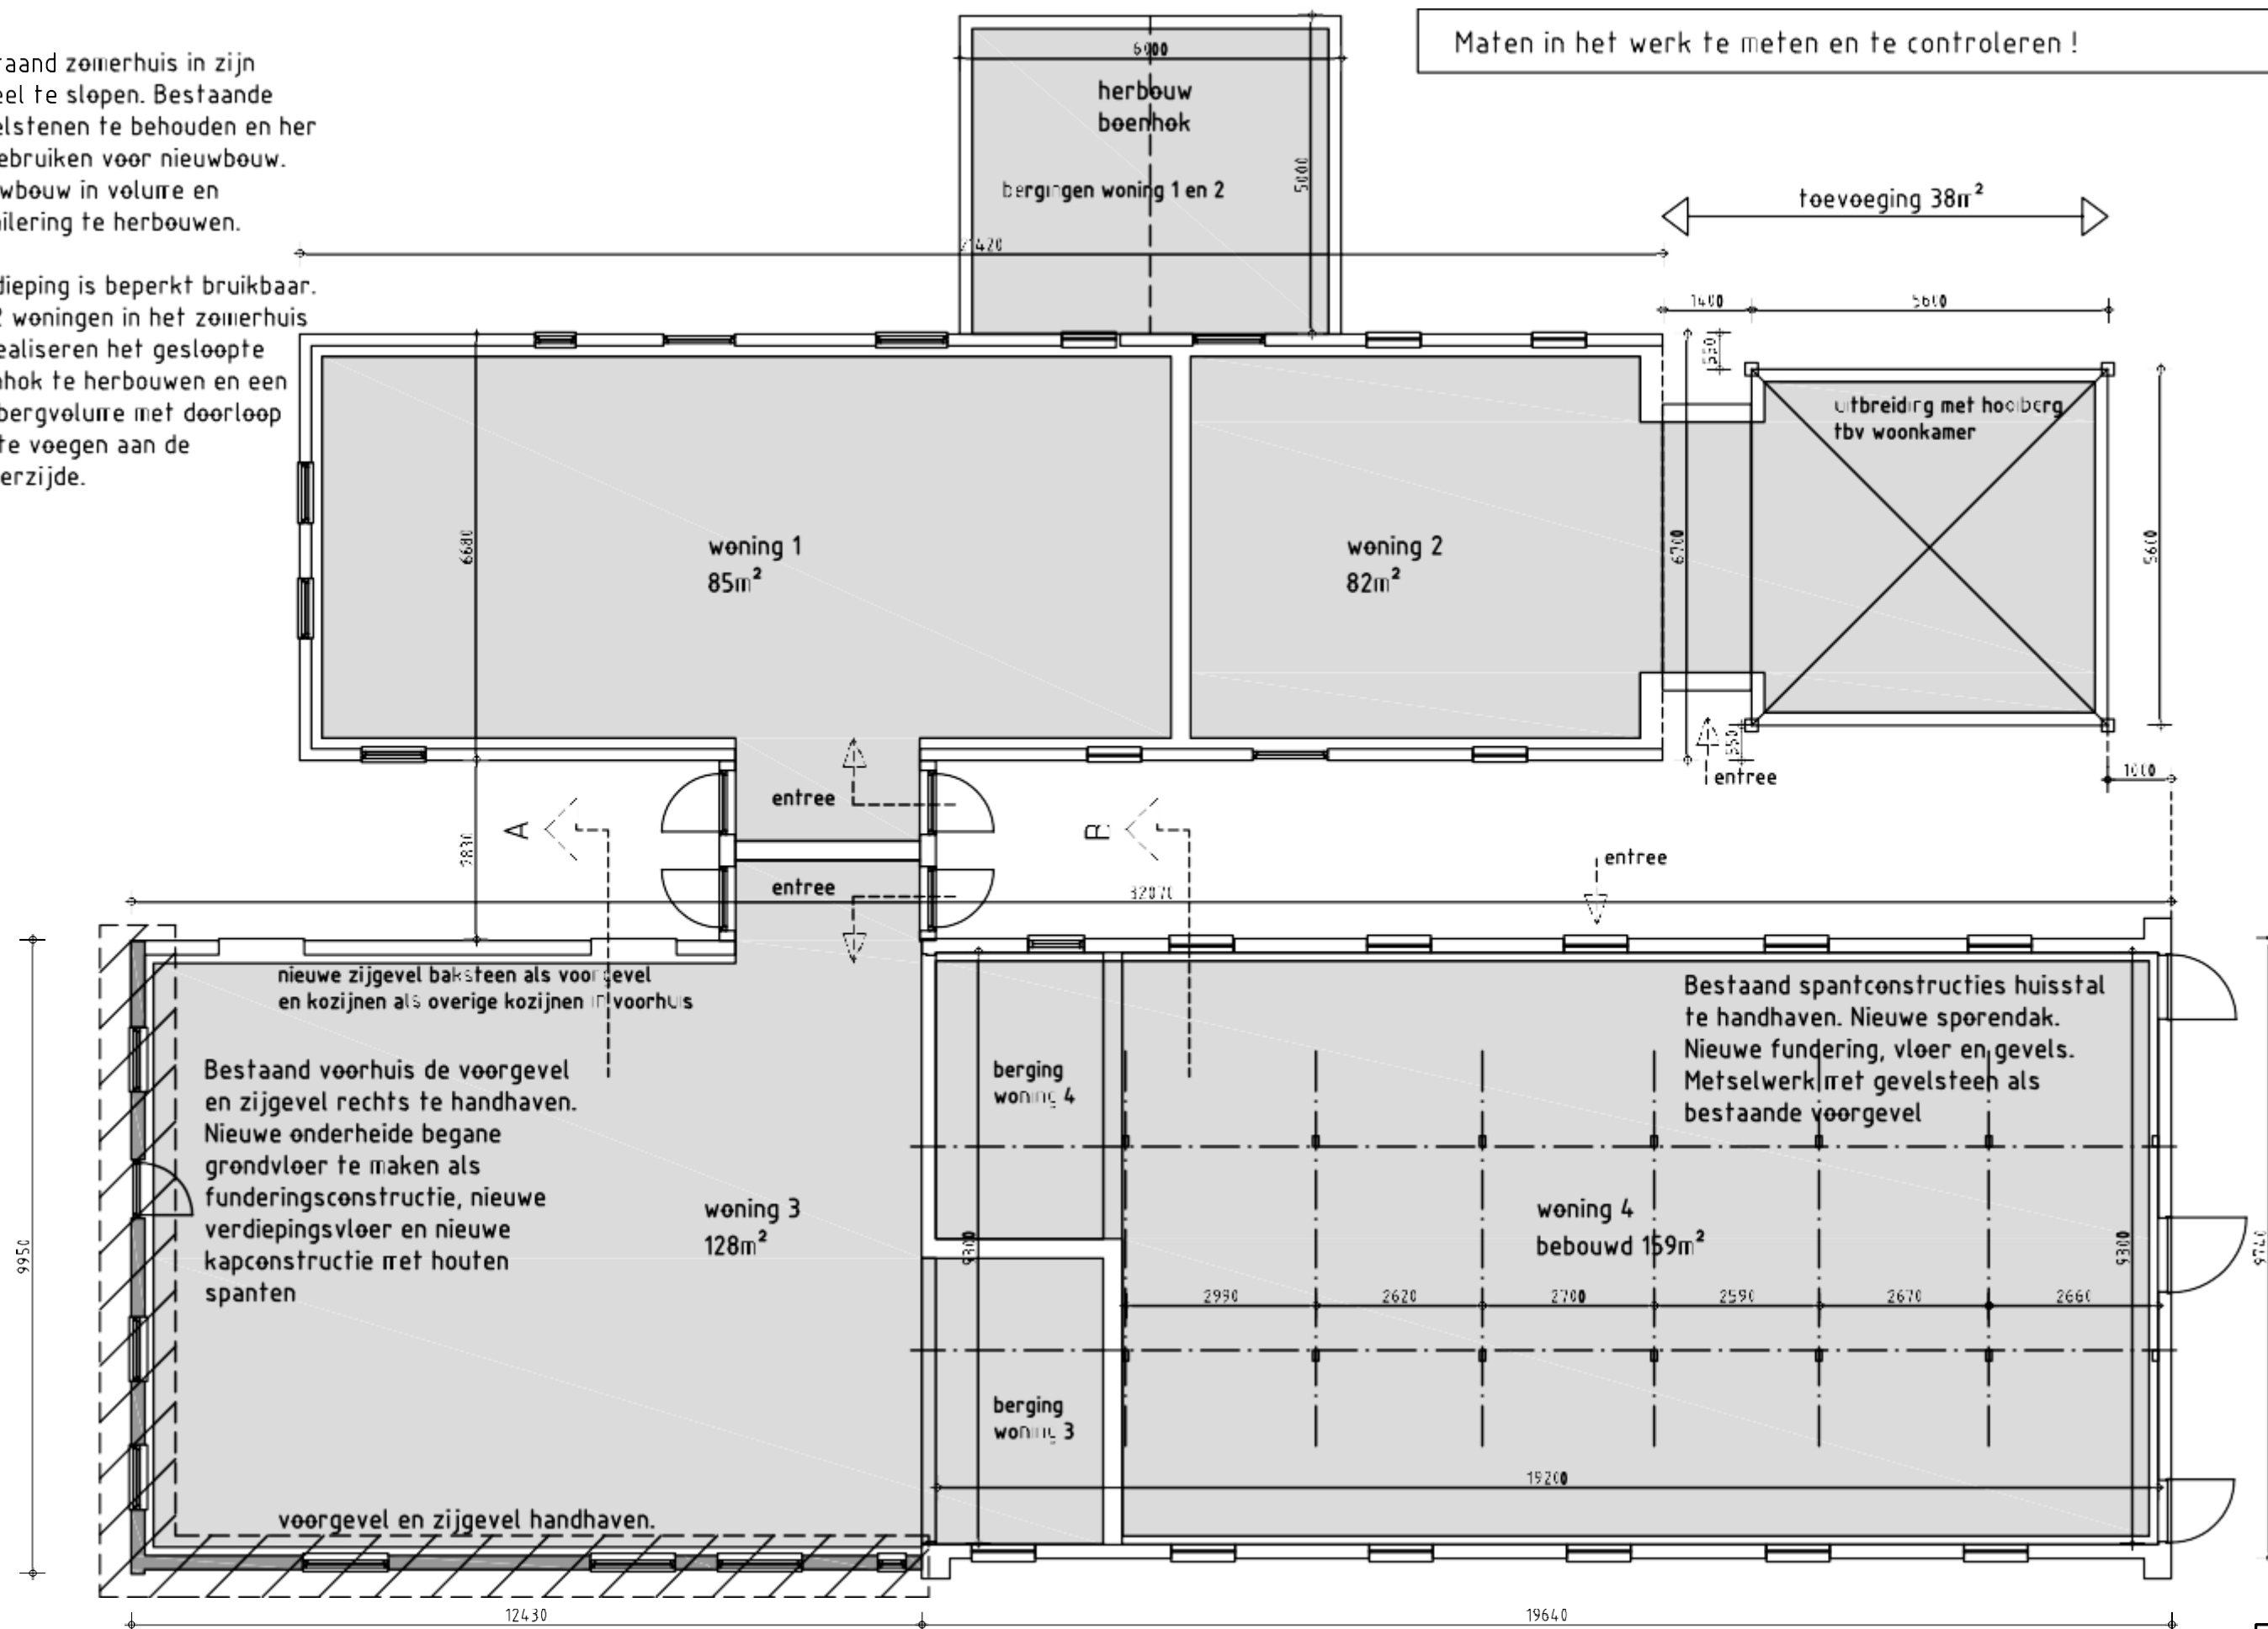







Voorgevel

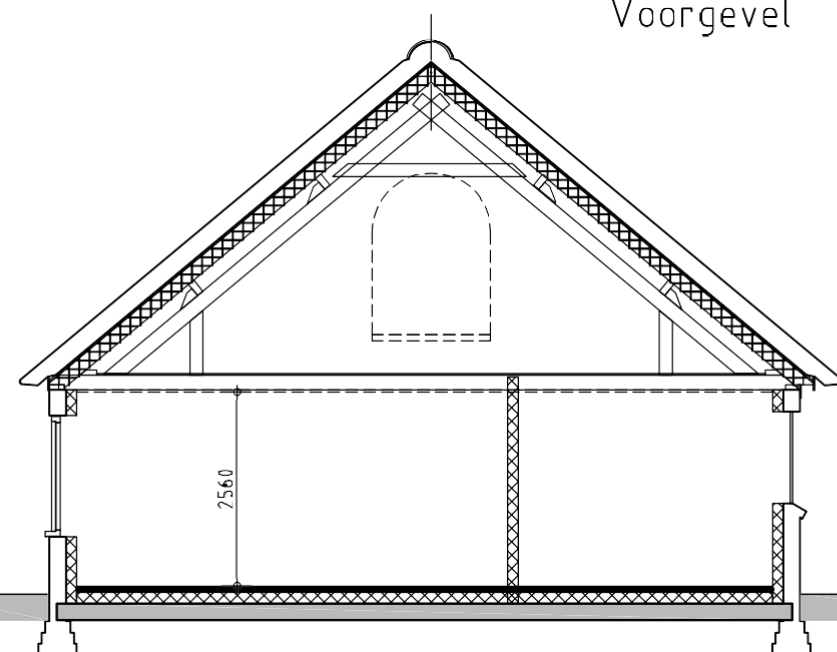

Door snede A

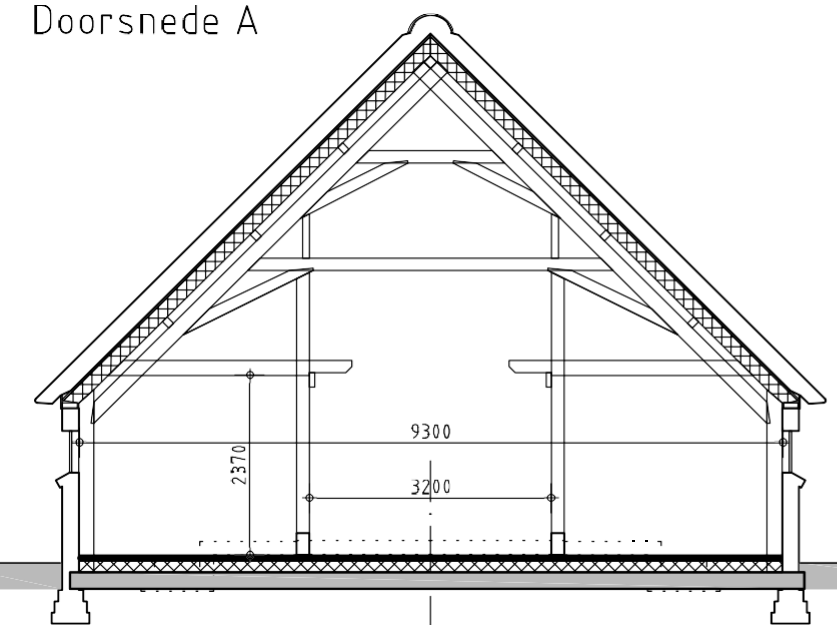

Door snede B

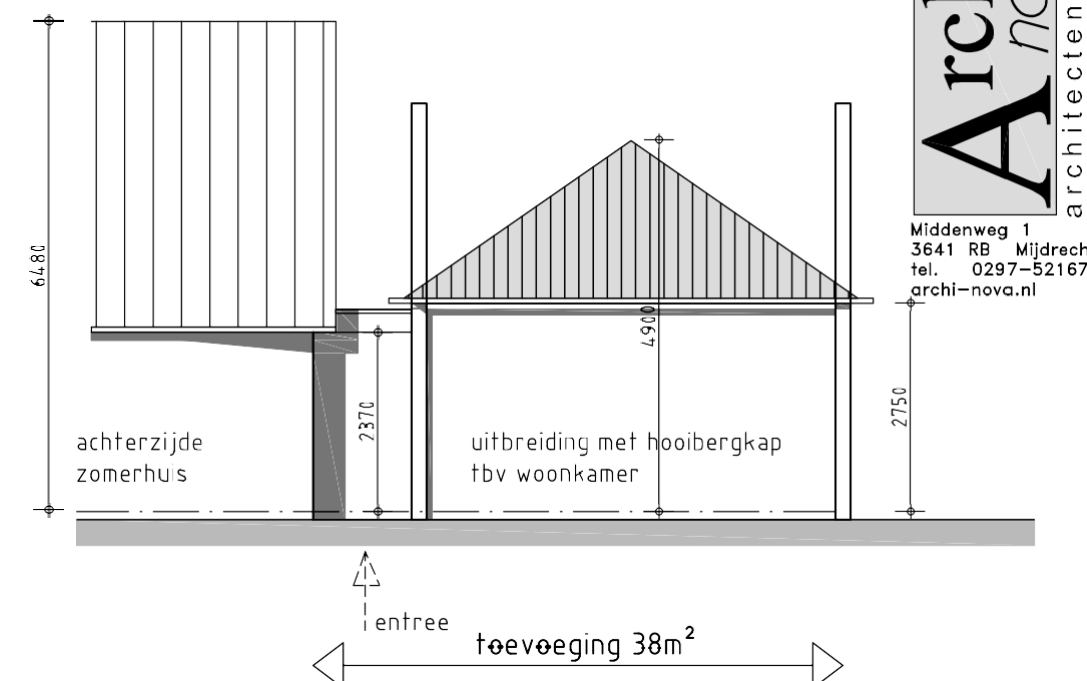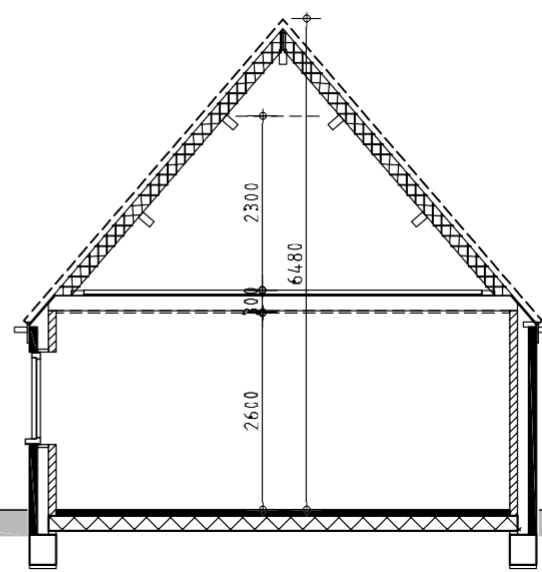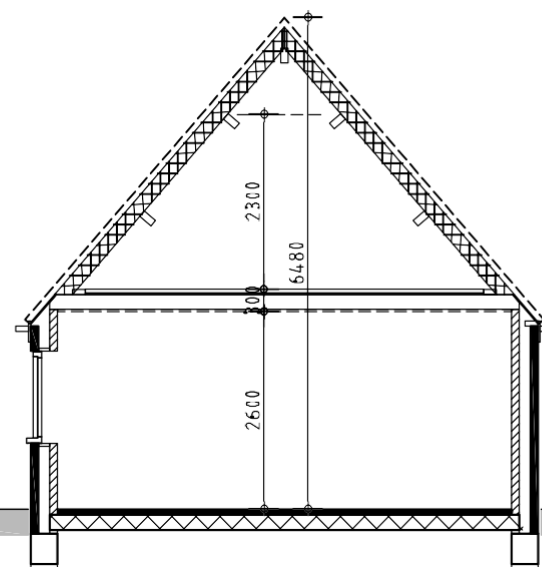

Voorhuis:

Bestaand voorhuis de voorgevel en zijgevel rechts te handhaven.

Nieuwe onderheide begane grondvloer te maken als funderingsconstructie, nieuwe verdiepingvloer en nieuwe kapconstructie met houten spanten

Huisstal:

Bestaande spantconstructies huisstal te handhaven. Nieuwe sporendak.
Nieuwe fundering, vloer en gevels.
Metselwerk met gevelsteen als bestaande voorgevel

Zomerhuis:

Bestaand zomerhuis in zijn geheel te slopen. Bestaande gevelstenen te behouden en her te gebruiken voor nieuwbouw.

Nieuwbouw in volume en detaillering te herbouwen.

Verdieping is beperkt bruikbaar.
Om 2 woningen in het zomerhuis te realiseren het gesloopte boenhok te herbouwen en een hooibergvolume met doorloop toe te voegen aan de achterzijde.

Maten in het werk te meten en te controleren !

opdrachtgever :

Fam. P. Bös
Drechtdijk 125
1424 RD De Kwakel
0297-561492 / petercorrydrechthoeve@gmail.com

onderdeel :

Aanpassingen boerderij
Drechtdijk 125 De Kwakel

project nr.
21-02

datum
11-10-2021

schaal
1:100

blad

VO.3