


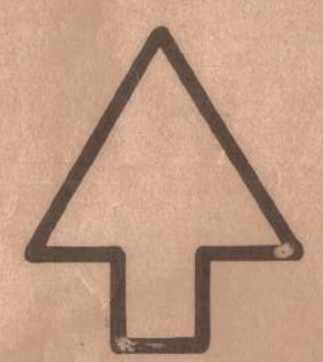

VERKLARING

FEITELIJKE AANDUIDINGEN

- BESTAADE BEBOUWING EN INGEMETEN GEGEVENS
- BESTAADE RIJWEG
- BESTAADE WATER
- BESTAADE SPOORWEG
- PROVINCIEGREN
- GEMEENTEGREN
- RIJKS MONUMENT
- TRANSPORTLEIDING VOOR BRANDSTOF

SUGGESTIEVE AANDUIDINGEN

- WEGEN
- RIJWEG
- PARKERSTROOK
- FIETSPAD
- VOETPAD
- BERM

BESTEMMINGEN

BESTEMMINGSAANDUIDINGEN

- PLANGREN
- BEBOUWINGSGREN
- BESTEMMINGSGREN
- max. bebouwingspercentage van de voor bebouwing bestemde terreinoppervlakte
- maximale goothoogte | maximale (nok)hoogte
- VERWIJZING NAAR DWARSPROFIEL
- MAATVOERING IN METERS
- OEVERVERBINDING
- RIJOLPERSLEIDING
- TRANSPORTLEIDING VOOR WATER
- TRANSPORTLEIDING VOOR GAS
- ZONE ALS BEDOELD IN art. 53 Wbp
- DIENT- OF BEDRIJFSWOONING TOEGESTAAN
- ZONENUMMER LIJST VAN TOEGELATEN BEDRIJFSTYPEN
- KARAKTERISTIEK BOUWWERK
- LOSVAL
- BEGRAAFPLAATS
- STRAALPAD (met hoogte-aanduiding in meters boven n.a.p.)

WOONDOELEINDEN

- WOONGBIED

BEDRIJFSDOELEINDEN

- BEDRIJVEN

NUTSDOELEINDEN

- OPENBARE NUTSBEDRIJVEN
- RIJOLWATERZUIVERING
- GROENVOORZIENING
- WATER
- WATERKERING

MAATSCHAPPELIJKE DOELEINDEN

- MAATSCHAPPELIJKE DOELEINDEN

RECREATIEVE DOELEINDEN


- SPORTVOORZIENING

VERKEERSDOELEINDEN


- WEGEN

PROFIELEN



SCHAAL 1:200

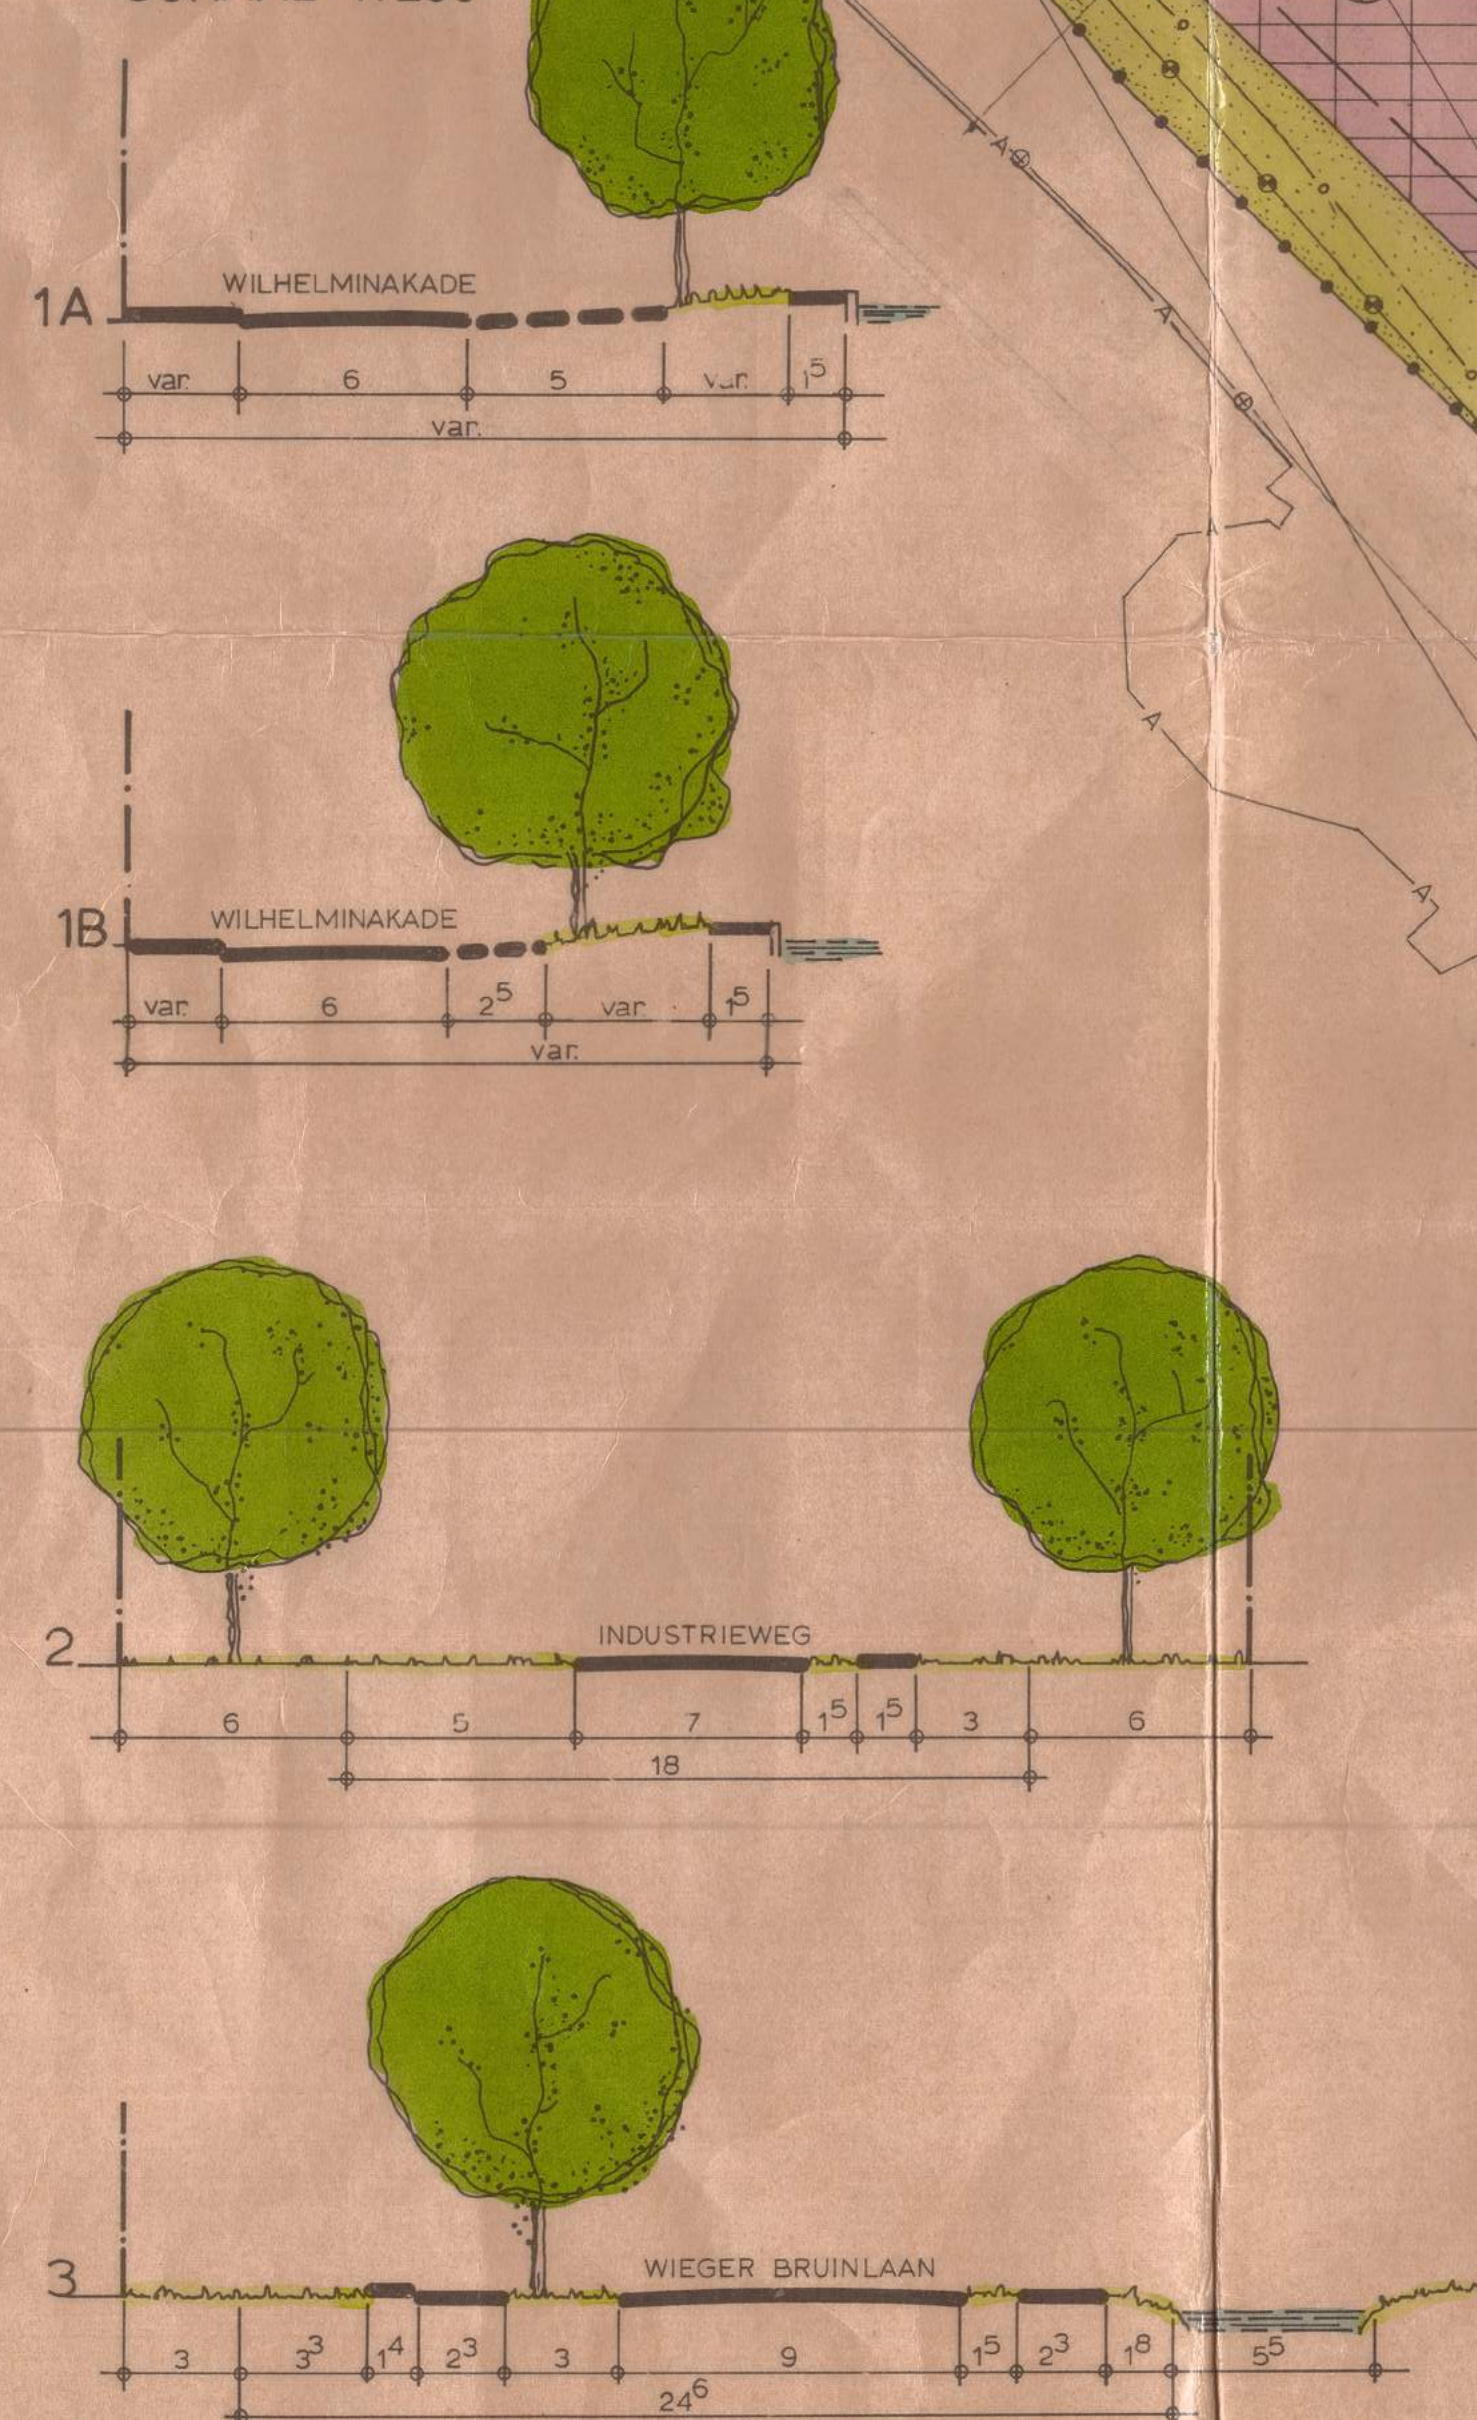

PRINCEP PROFIEL A

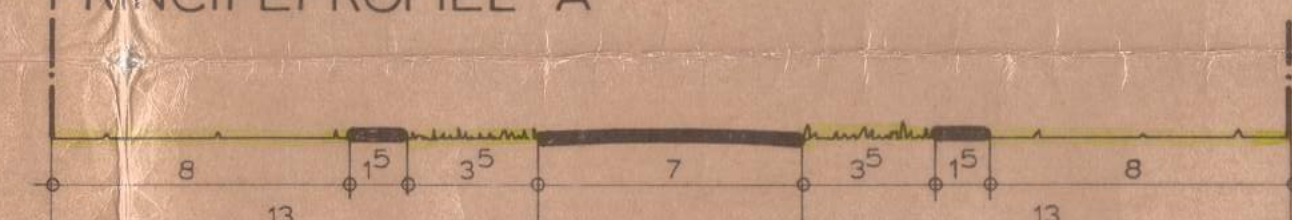

PRINCEP PROFIEL B

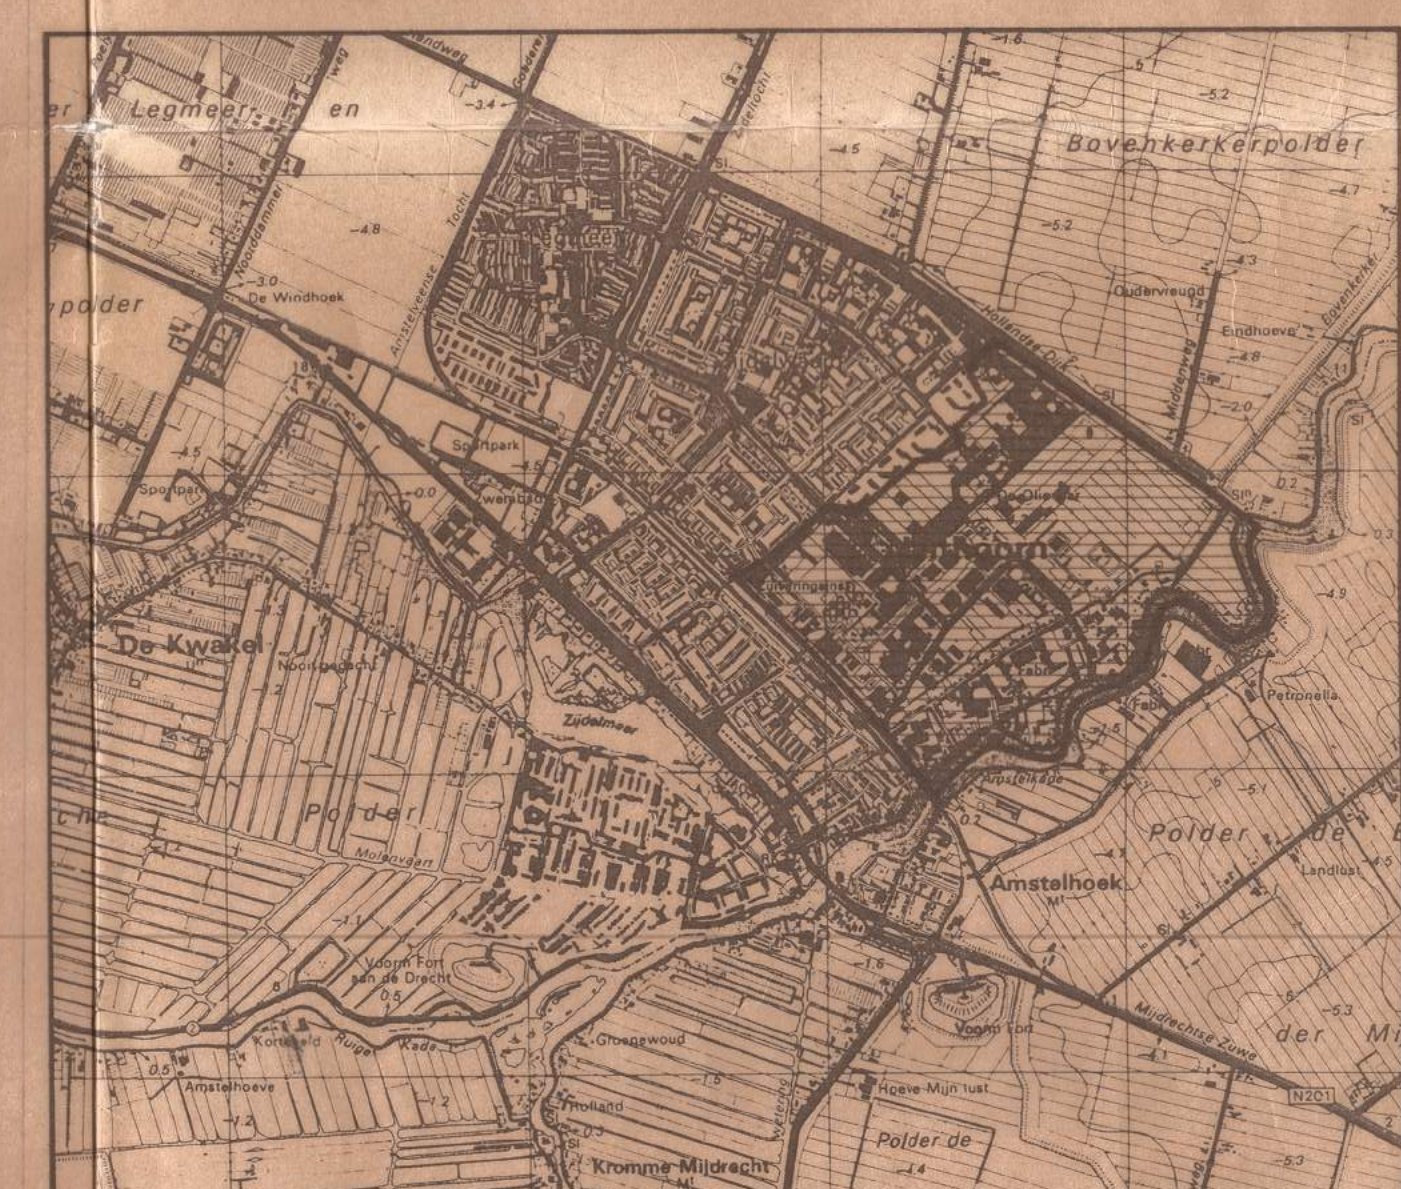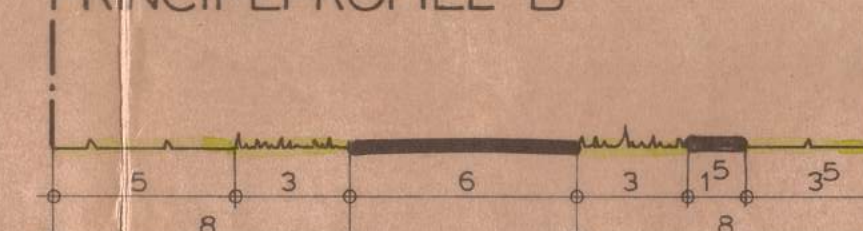

GEMEENTE UITHOORN
BESTEMMINGSPLAN BEDRIJVENTERREIN UITHOORN 1995

IN ONDERZOEK VOOR BEBOUWING
VAN 25-3-1995
SAMENWERKING VAN DE GEMEENTE UITHOORN
D.D. 23-5-1995
AUSCHTERING VAN DE GEMEENTE UITHOORN
D.D. 17-12-1995

SCHAAL 1:2500 D.D. 22 april 1996 TEKNR. 101067-0004-21
MEDWERKER(S) R.M. VEELING stedenbouwkundige BNS

ARCHITEKTUUR EN STEDEBOUW BV
Rijnlandweg 173 Postbus 18190 1001 ZB Amsterdam