

NARCISSENSTRAAT.


IRISSENSTRAAT

GEMEENTE VELSEN

OV	INGEK. 23-12-40
OI	NR. 10 vord. 1-7
ADVIES PROV/VVGB	JAAR 2-510
DEELBEOORD.	VOLGNR. 1
VERLEEND O.N.O.	O GEWEIGERD
BESLUIT d.d.	PARAAF
ADVIES d.d.	
VERZONDEN d.d.	
VOORWAARDEN	O JA O NEE


BURGEMEESTER WEERTPLANTSOEN.

Plaats Kunstwerk
op gevel

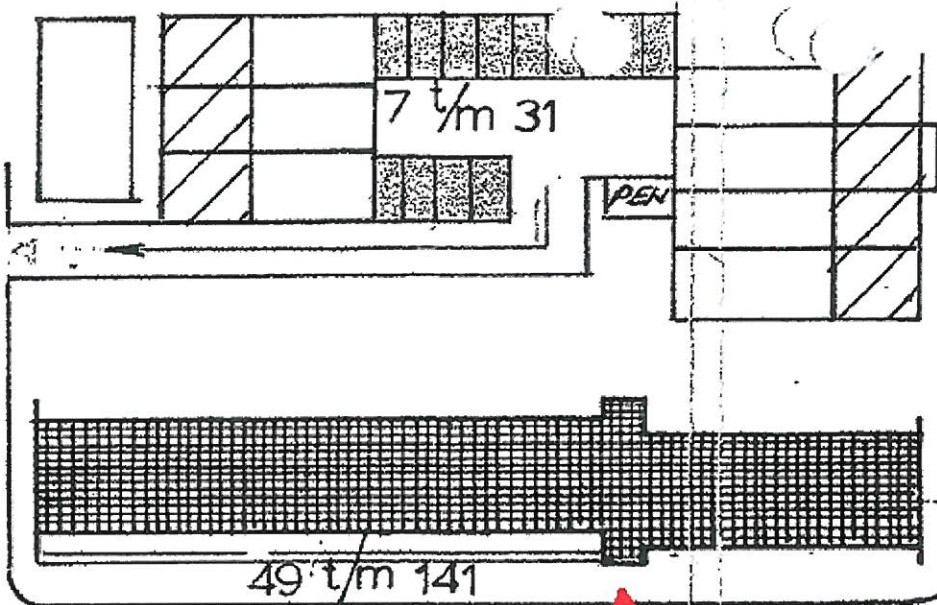

CROCIJSSSTRAAT


TULPENSTRAAT.

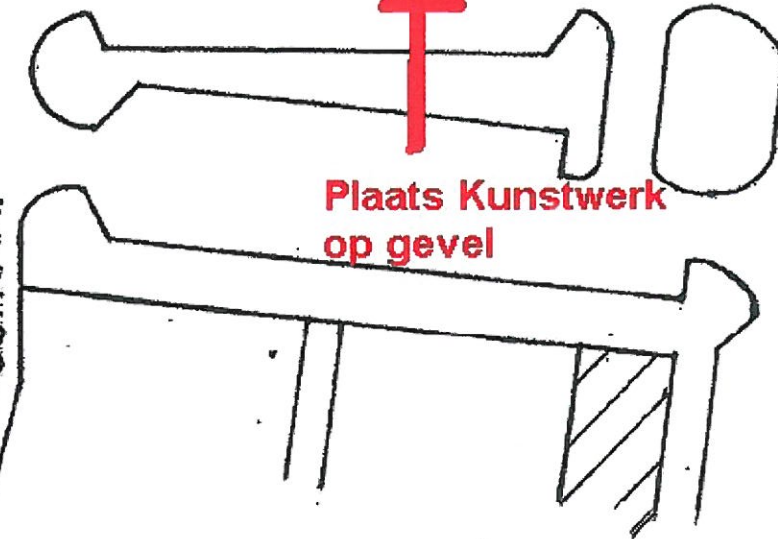


Plaats Kunstwerk
op gevel

GEMEENTELIJKE DIENST VOOR


HAGELINGERWEG

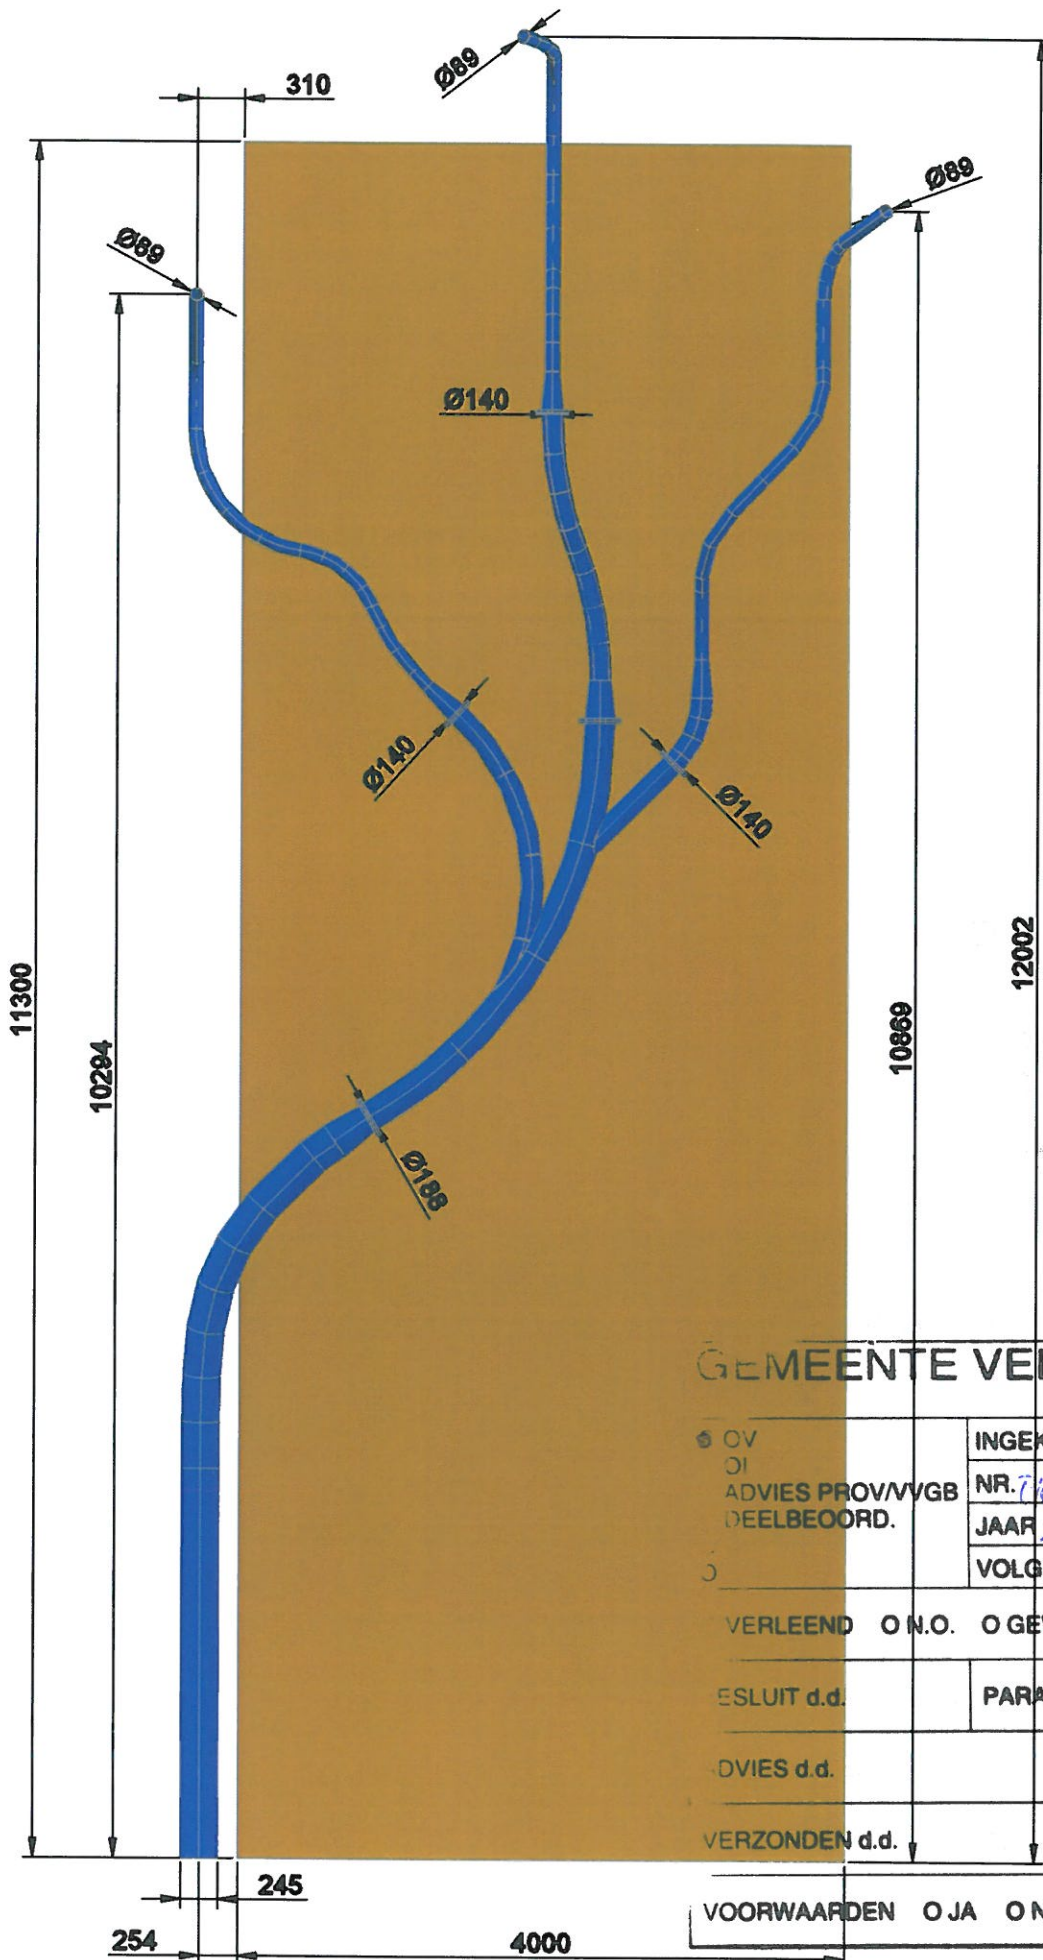

GEMEENTE VELSEN		
OV		INGEK. 22/3
DI		NR. 760017/17
ADVIES PROV/VGB		JAAR 2011
DEELBEOORD.		VOLG NR. 2
VERLEEND O N.O. O GEWEIGERD		
ESLUIT d.d.		PARAAF
OVIES d.d.		
VERZONDEN d.d.		
VOORWAARDEN O JA O NEE		

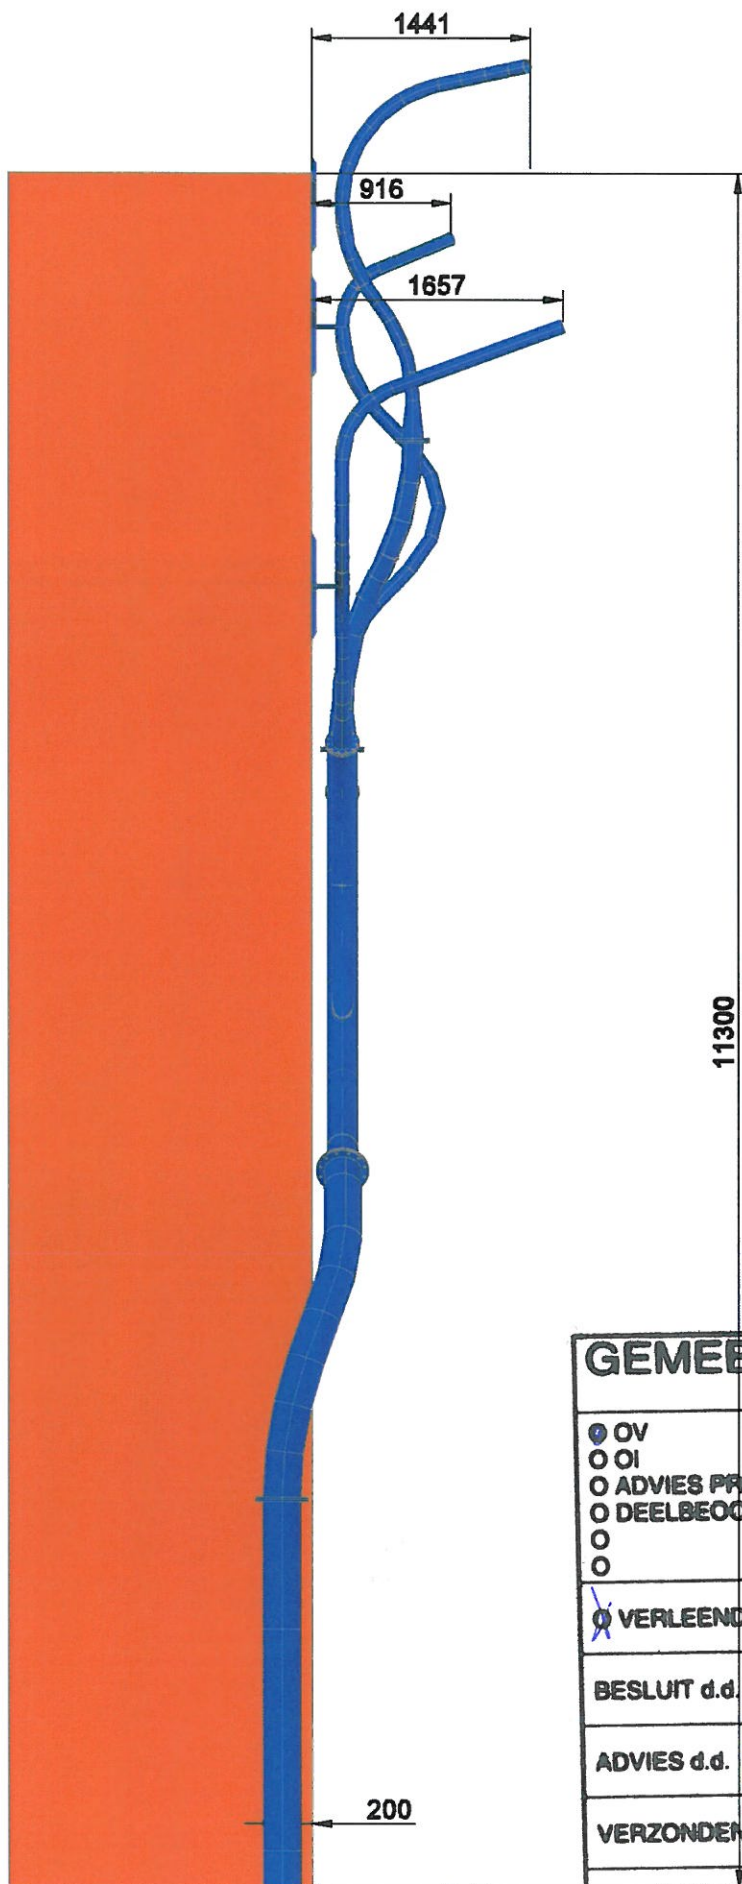

GEMEENTE VELSEN		
☒ OV		INGEK. 22/3
☐ OI		NR. 10.10.8717
☐ ADVIES PROV/VGB		JAAK 2011
☐ DEELBEOORD.		VOLGNR. 2
☐ O		
☒ VERLEEND	☐ O.N.O.	☐ GEWEIGERD
BESLUIT d.d.	PARAAF	
ADVIES d.d.		
VERZONDEN d.d.		
VOORWAARDEN	☐ JA	☐ NEE

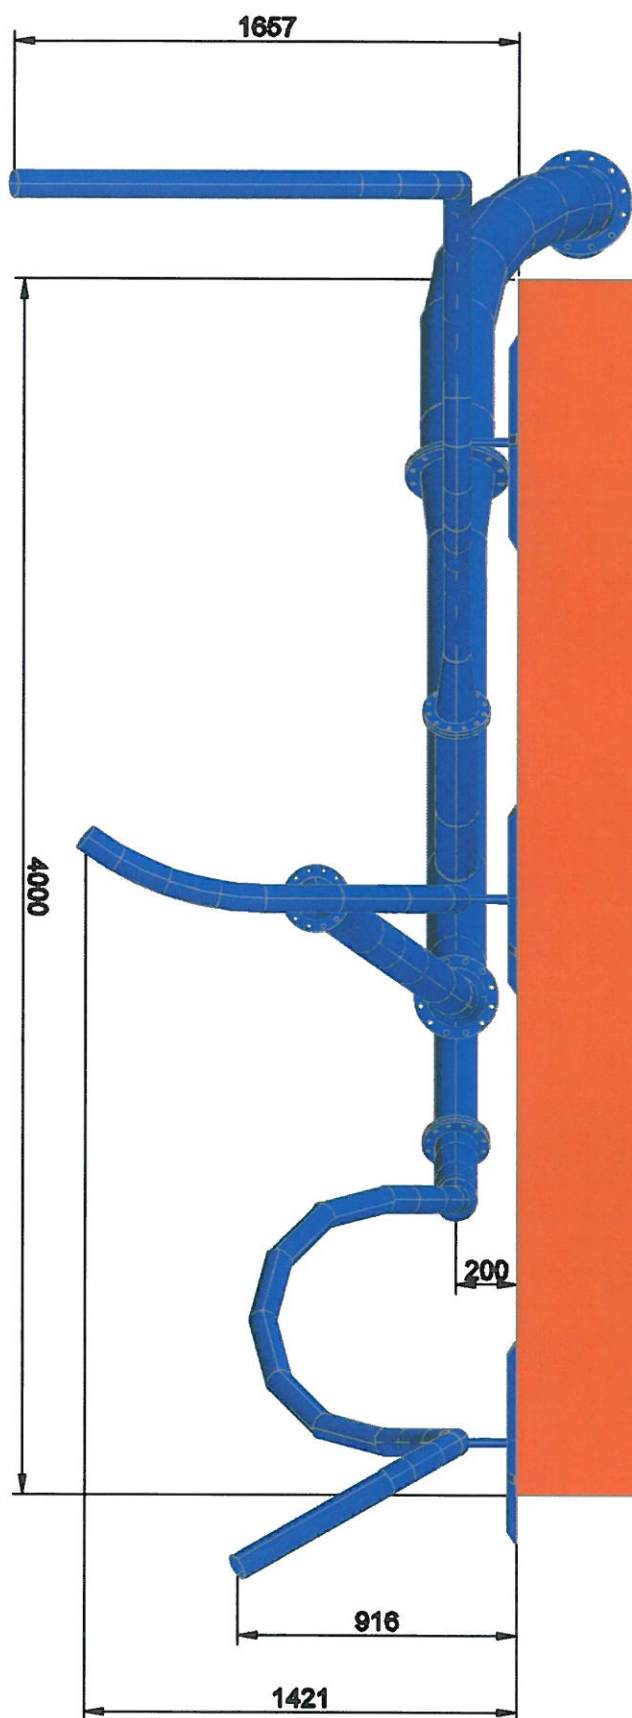

GEMEENTE VELSEN

☐ OV
☐ OI
☐ ADVIES PROV/VVGB
☐ DEELBEOORD.
☐
☐

INGEK. 22/3
 NR. 10617/17
 JAAR 2011
 VOLGNR. 2

☐ VERLEEND ☐ N.O. ☐ GEWEIGERD

BESLUIT d.d.

PARAAF

ADVIES d.d.

VERZONDEN d.d.

VOORWAARDEN ☐ JA ☐ NEE