



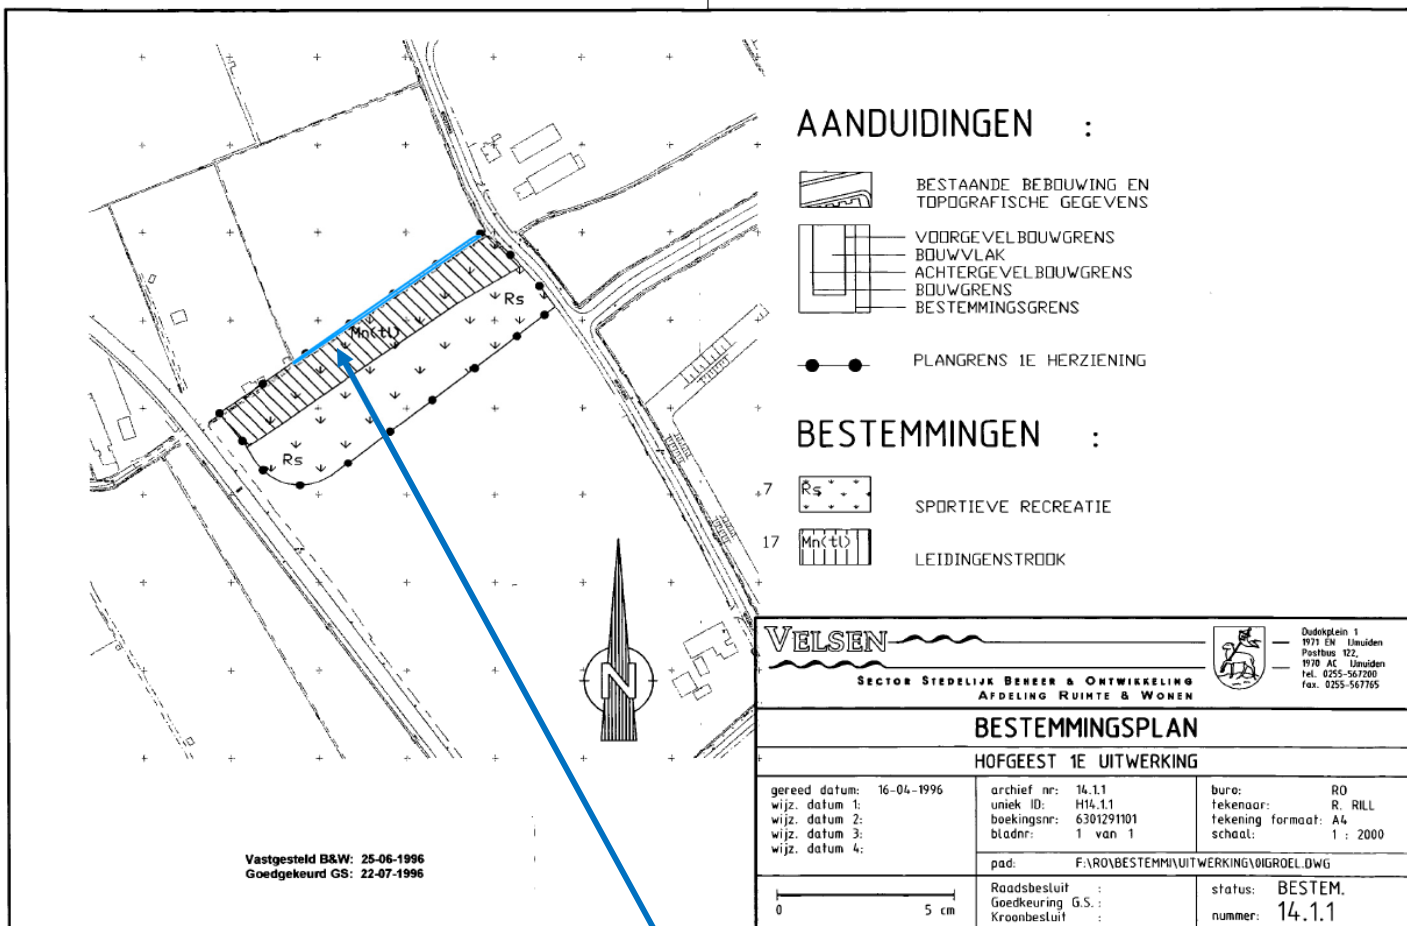

Opmerking:

Het bestemmingsplan Hofgeest 1e uitwerking, NL.IMRO.04530800HOFGEEST1EUITW- is alleen van toepassing binnen de blauwe omlijning.


Voor de omliggende locatie geldt een ander bestemmingsplan

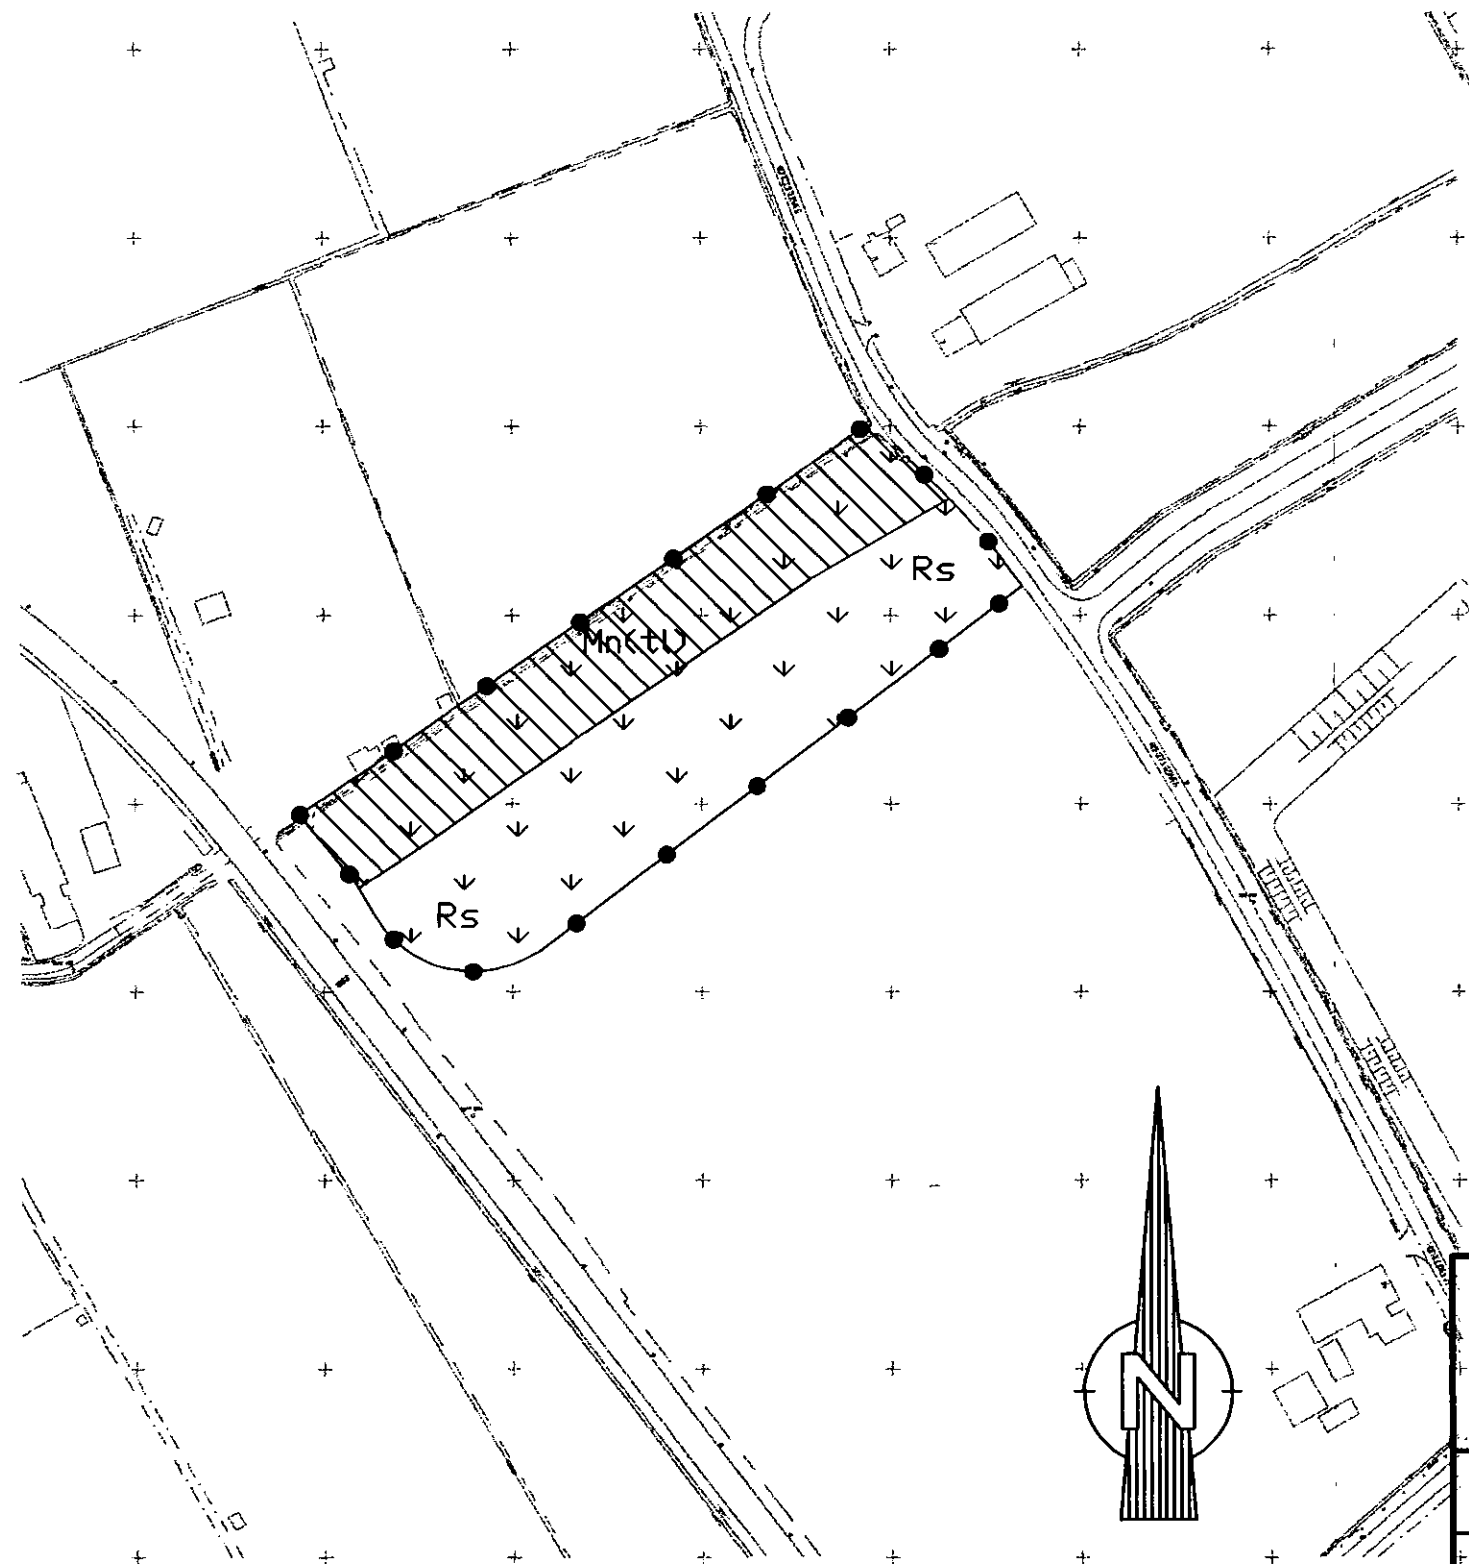

AANDUIDINGEN :



BESTAANDE BEBOUWING EN
TOPOGRAFISCHE GEGEVENS

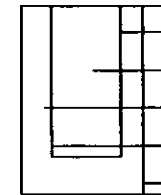

VOORGEVELBOUWGRENS
BOUWVLAK
ACHTERGEVELBOUWGRENS
BOUWGRENS
BESTEMMINGSGRENS



PLANGRENS 1E HERZIENING


BESTEMMINGEN :



SPORTIEVE RECREATIE



LEIDINGENSTROOK

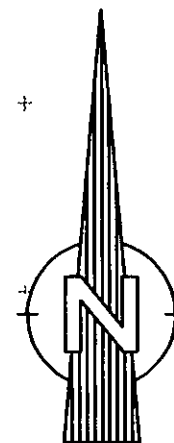

VELSEN

SECTOR STEDELIJK BEHEER & ONTWIKKELING
AFDELING RUIMTE & WONEN



Dudokplein 1
1971 EN IJmuiden
Postbus 122,
1970 AC IJmuiden
tel. 0255-567200
fax. 0255-567765

BESTEMMINGSPLAN

HOFGEEST 1E UITWERKING

gereed datum: 16-04-1996
wijz. datum 1:
wijz. datum 2:
wijz. datum 3:
wijz. datum 4:

archief nr: 14.1.1
uniek ID: H14.1.1
boekingsnr: 6301291101
bladnr: 1 van 1

buro: RO
tekenaar: R. RILL
tekening formaat: A4
schaal: 1 : 2000

pad: F:\RO\BESTEMMI\UITWERKING\01GROEL.DWG

0 5 cm

Raadsbesluit :
Goedkeuring G.S. :
Kroonbesluit :

status: **BESTEM.**
nummer: **14.1.1**

Vastgesteld B&W: 25-06-1996
Goedgekeurd GS: 22-07-1996