


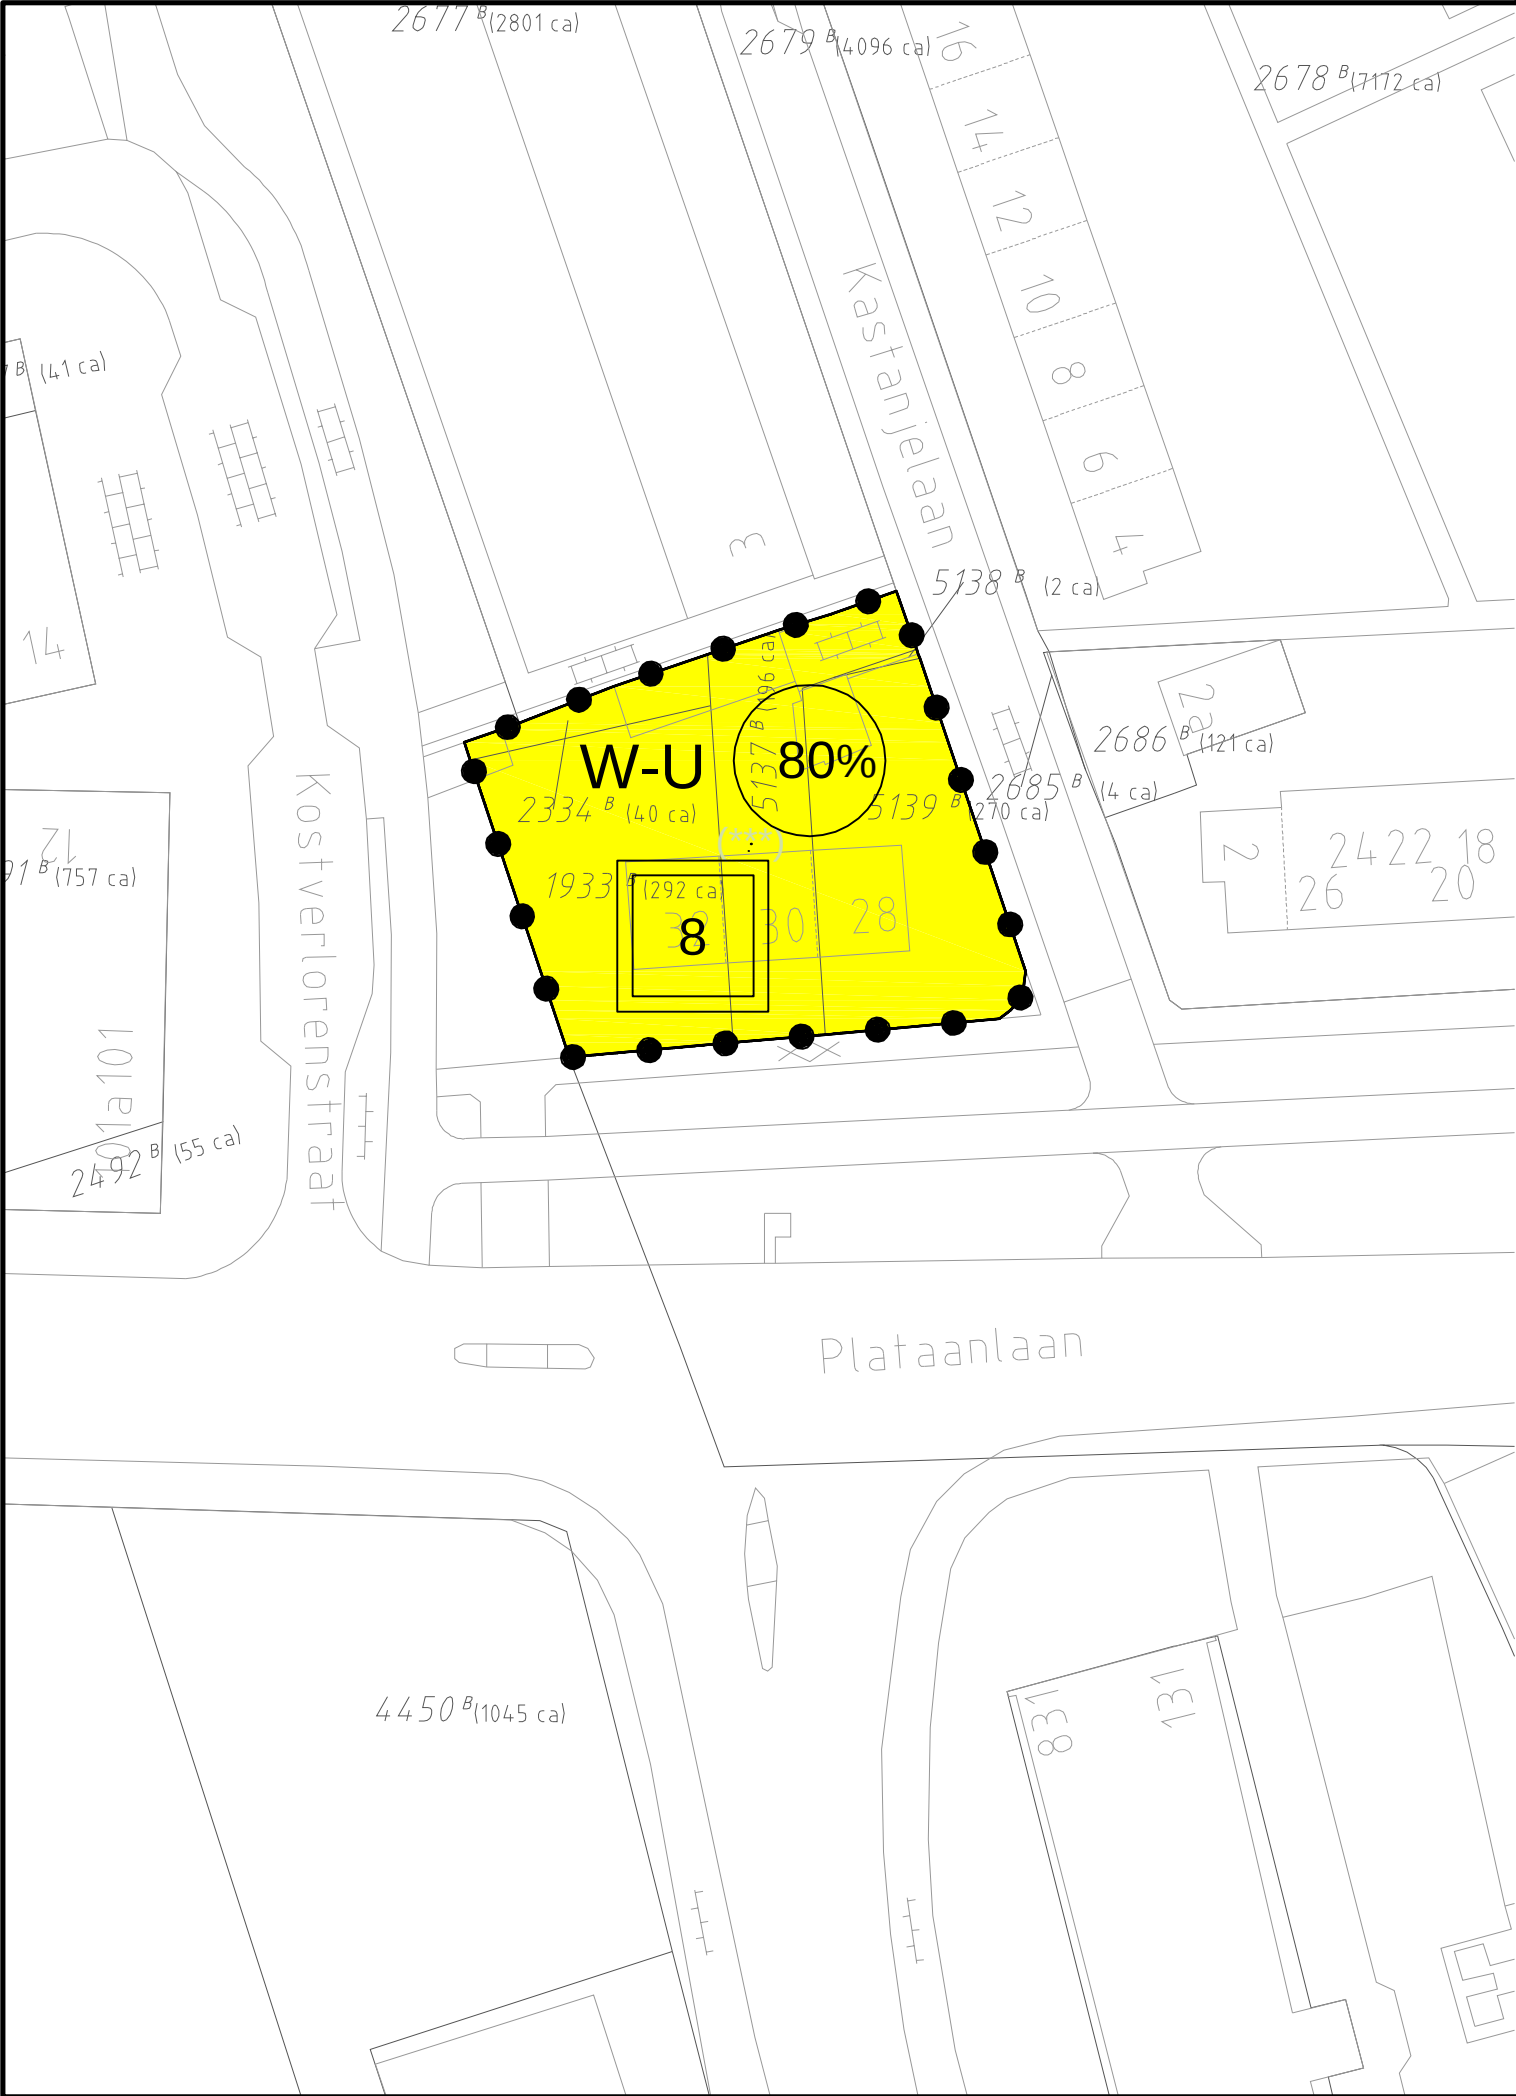

LEGENDA

Bestemmingen

W-U

Wonen - Uit te werken

Maatvoering

8

Maximum aantal bouwlagen

80%

Maximum bebouwingspercentage (%)

Verklaringen

Grens plangebied

Topografische ondergrond

Kadastrale ondergrond

0 5 10 15 20m

D2	24-09-2009	Vastgesteld	S.I.
D1	26-05-2009	ONTWERP	M.F.
D0	13-02-2009	ONTWERP	M.F.
C0	12-12-2008	CONCEPT	M.F.
NR	DATUM	WIJZIGING	GET.

OPDRACHTGEVER
GEMEENTE WEESP

PROJECTOMSCHRIJVING
BESTEMMINGSPLAN
"HOEK KOSTVERLORENSTRAAT - PLATAANLAAN"

TEKENINGOMSCHRIJVING
VERBEELDING

STATUS
Vastgesteld

TEKENAAR
M. FRANSEN
PROJECTLEIDER
C.E.M. CALMES

SCHAAL
1:500
FORMAAT
A3

BLAD IN BLADEN
1 IN 1

TEKENINGNUMMER
202064-BP
WIJZ.NR
D2

ORANJEWOUD OOSTERHOUT
Beneluxweg 7
4900 AA Oosterhout
postbus 40
tel. (0162) 487000
fax (0162) 451141
HEERENVEEN
DEVENTER
ALMERE
CAPELLE A/D IJSSEL
OOSTERHOUT

