


Uitspraak RvS BP Bedrijventerrein Nieuw Noord

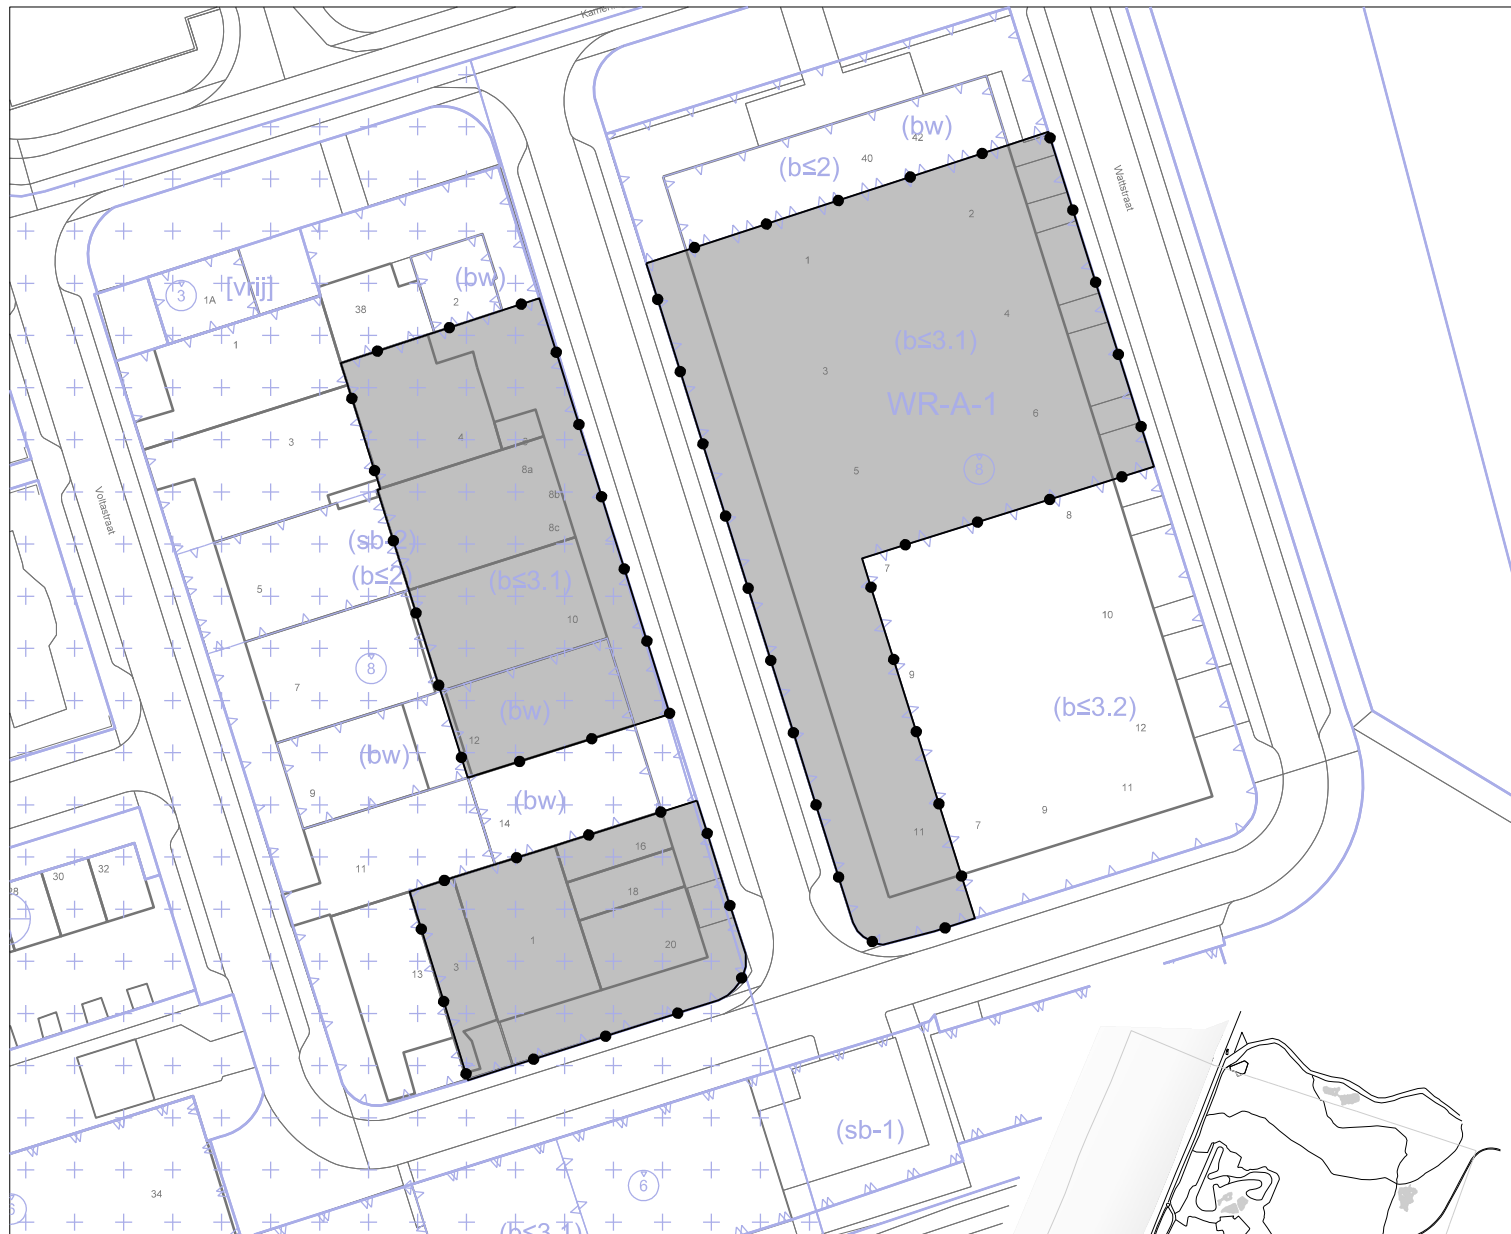


Besluitvlak gerechtelijke uitspraak


Topografie




bestemmingsplan Bedrijventerrein Nieuw Noord

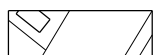

topografische ondergrond

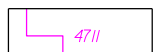

kadastrale ondergrond

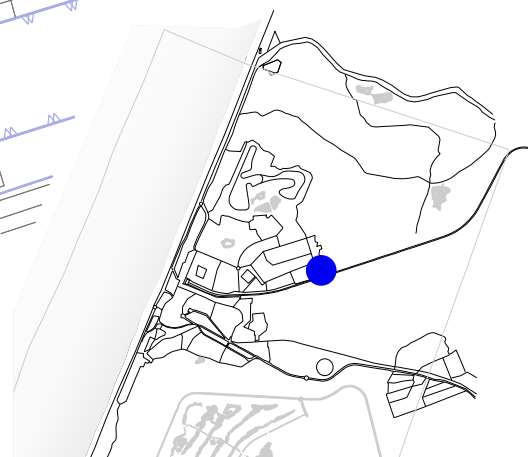

ligging van het plangebied binnen  
de gemeente Zandvoort



## OMGEVINGSBELEID

Gerechtelijke Uitspraak:

# Uitspraak RvS BP Bedrijventerrein Nieuw Noord



**Gemeente  
Zandvoort**

planfase: vastgesteld

besluitdatum: 19-09-2018

besluitnummer: 201709944/1/R1

datum: 14-11-2018

projectleider:

IMRO-idn:

schaal: 1 : 1000

K.G.

NL.IMRO.0473.BpBedrijvent-GU01

formaat: A4

getekend:

gecontroleerd:

IMRO-norm: 2012

M.H.

K.G.