


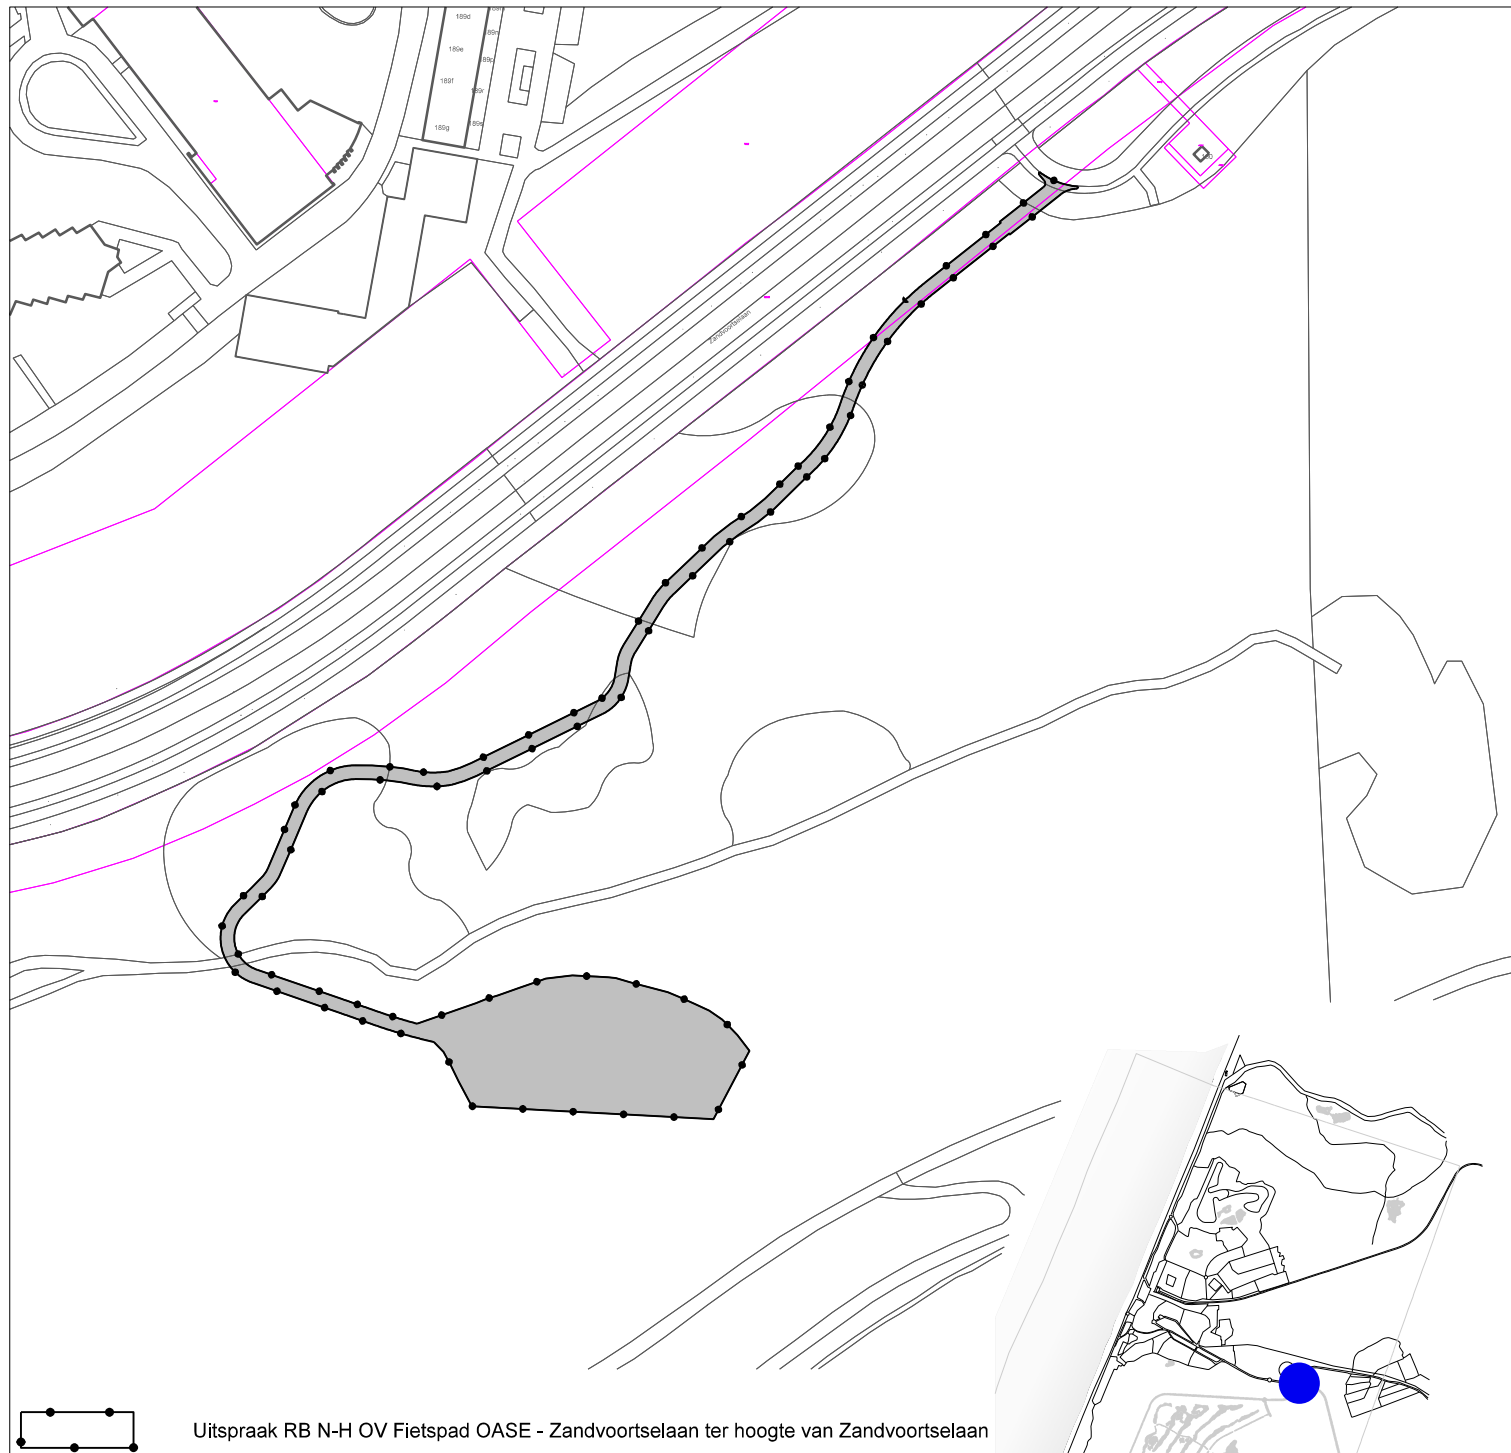

OMGEVINGSBELEID

Gerechtelijke Uitspraak:

Uitspraak RB N-H OV Fietspad OASE - Zandvoortselaan ter hoogte van Zandvoortselaan



Gemeente Zandvoort

planfase:	vastgesteld	besluitdatum:	05-12-2016	besluitnummer:	ECLI:NL:RBNHO:2016:9941
datum:	17-12-2018	projectleider:	E.F.	IMRO-idn:	NL.IMRO.0473.OVFietspadOase-GU01
schaal:	1 : 1500	getekend:	M.H.	gecontroleerd:	E.F.
formaat:	A4				
IMRO-norm:	2012				