



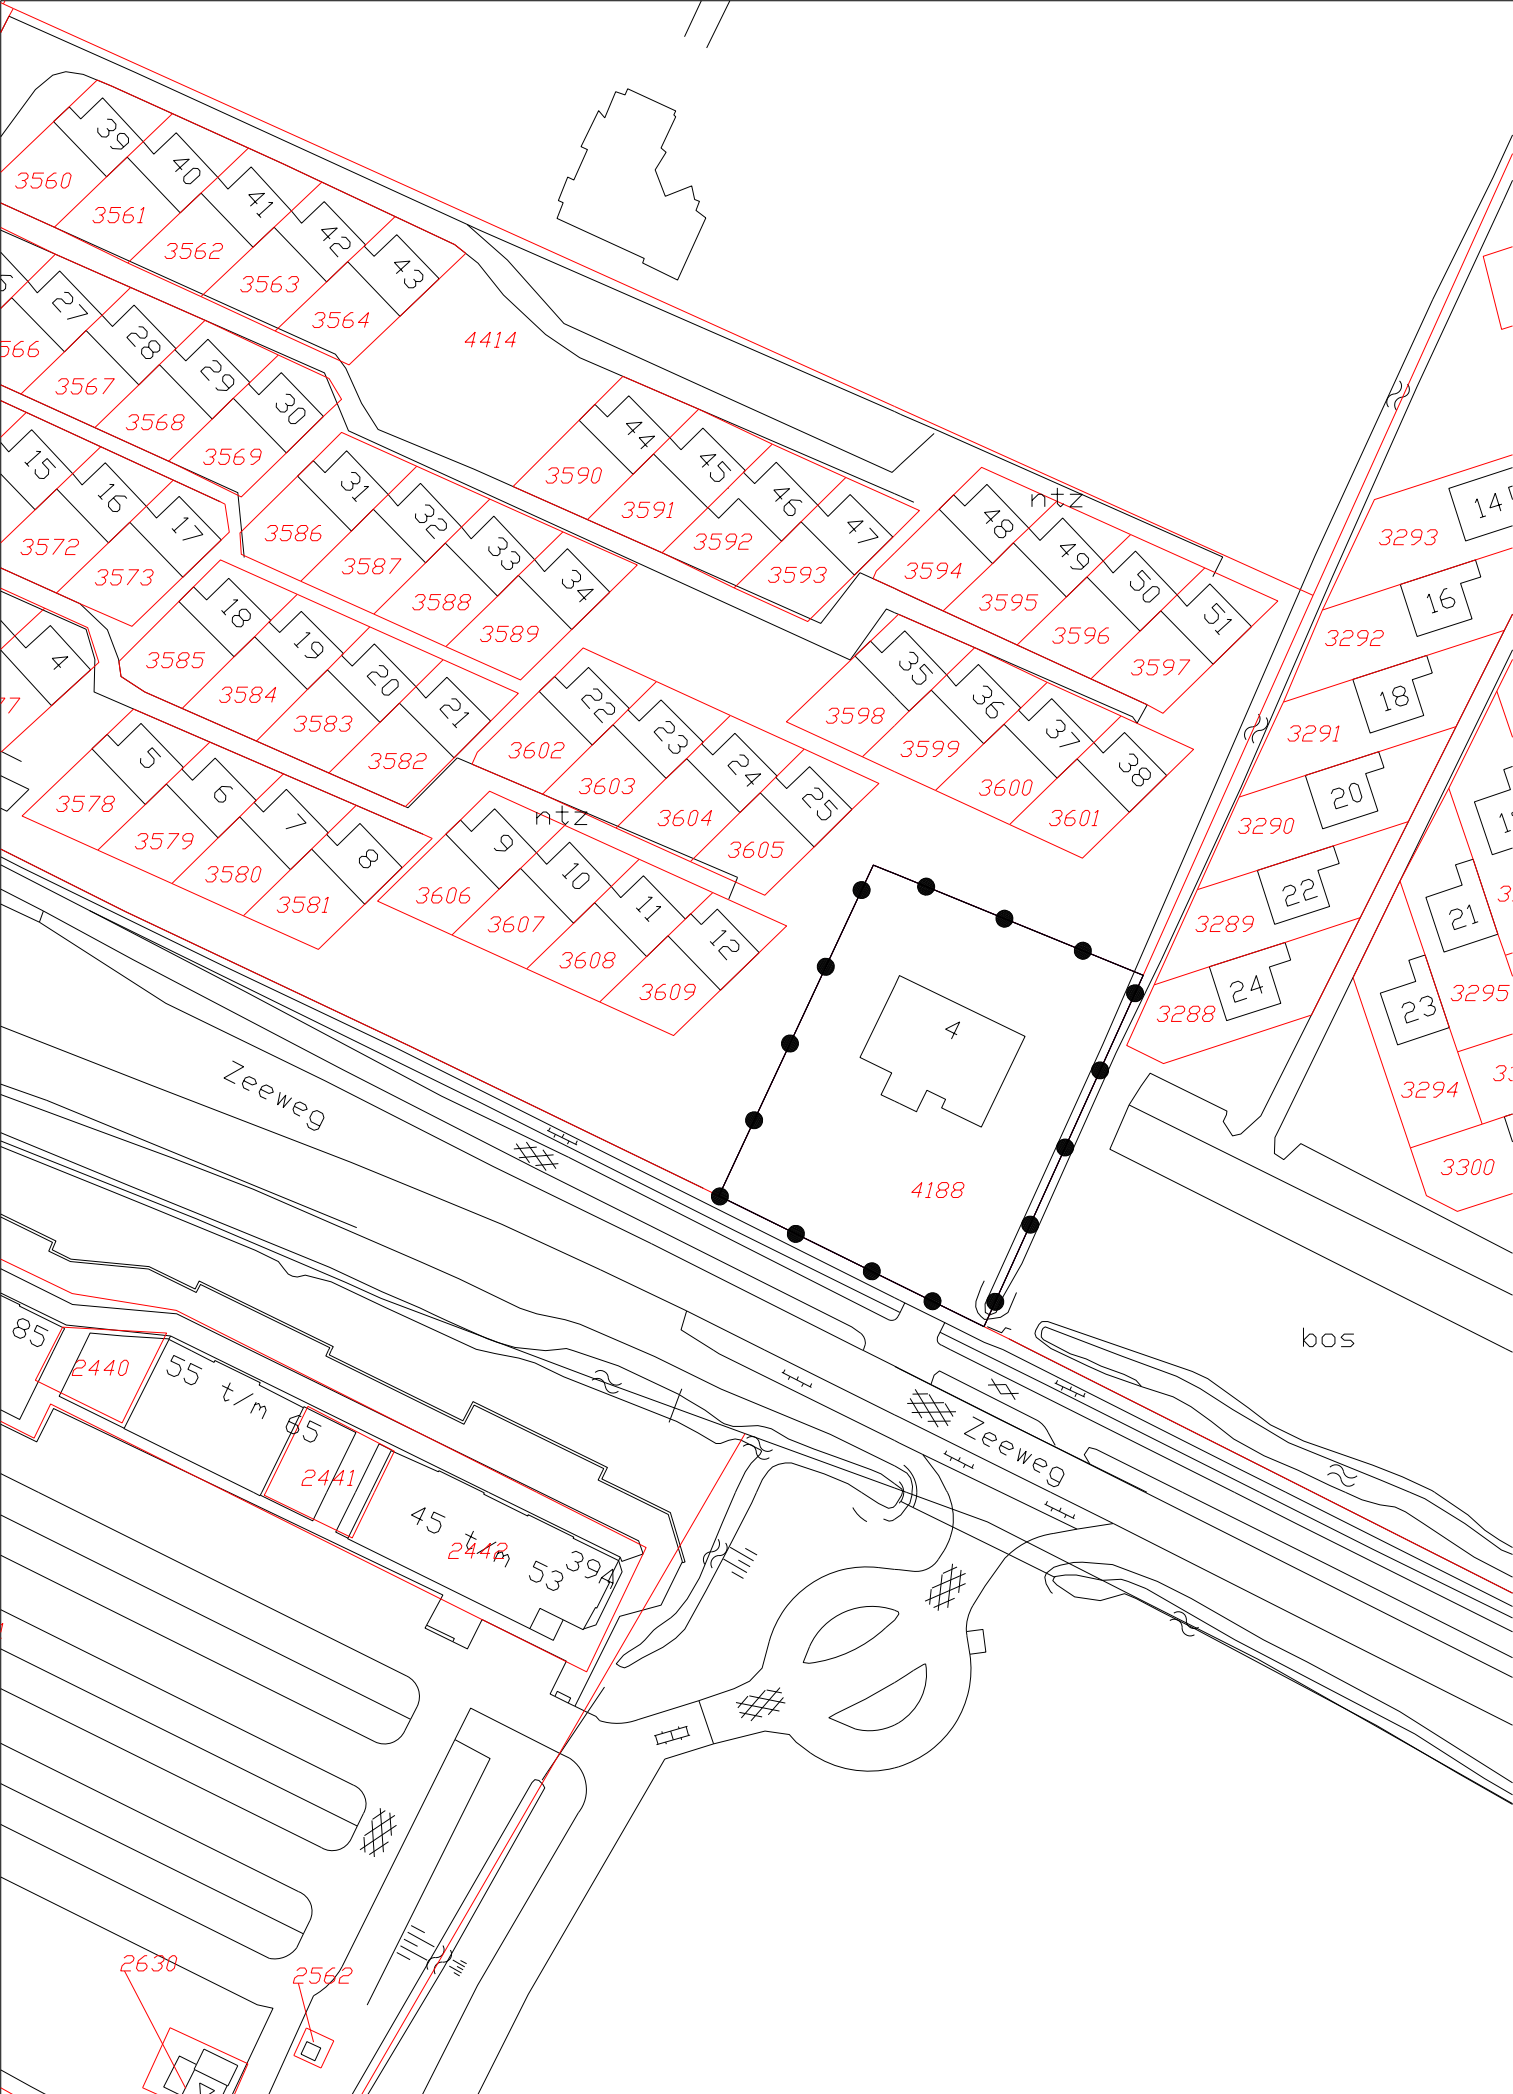

LEGENDA

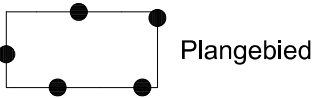

Verklaring






Gemeente ZIJPE

Ruimtelijke onderbouwing Zeeweg 4 te Sint Maartenvlotbrug

Overzichtskaart

datum:	11-06-2012
schaal:	1 : 1000
papierformaat:	A3
status:	vastgesteld
projectnr.:	300.38.00.54.00
gezien:	...
NL.IMRO.0476.BP0030U0003-0401	

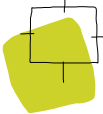

BügelHajema
Plek voor ideeën

BügelHajema Adviseurs bv, Bureau voor Ruimtelijke Ordening en Milieu BNSP
Balthasar Bekkerwei 76, 8914 BE Leeuwarden T 058 215 25 15
E leeuwarden@bugelhajema.nl W www.bugelhajema.nl