


B i j l a g e 1 :
S c h e t s o n t w e r p

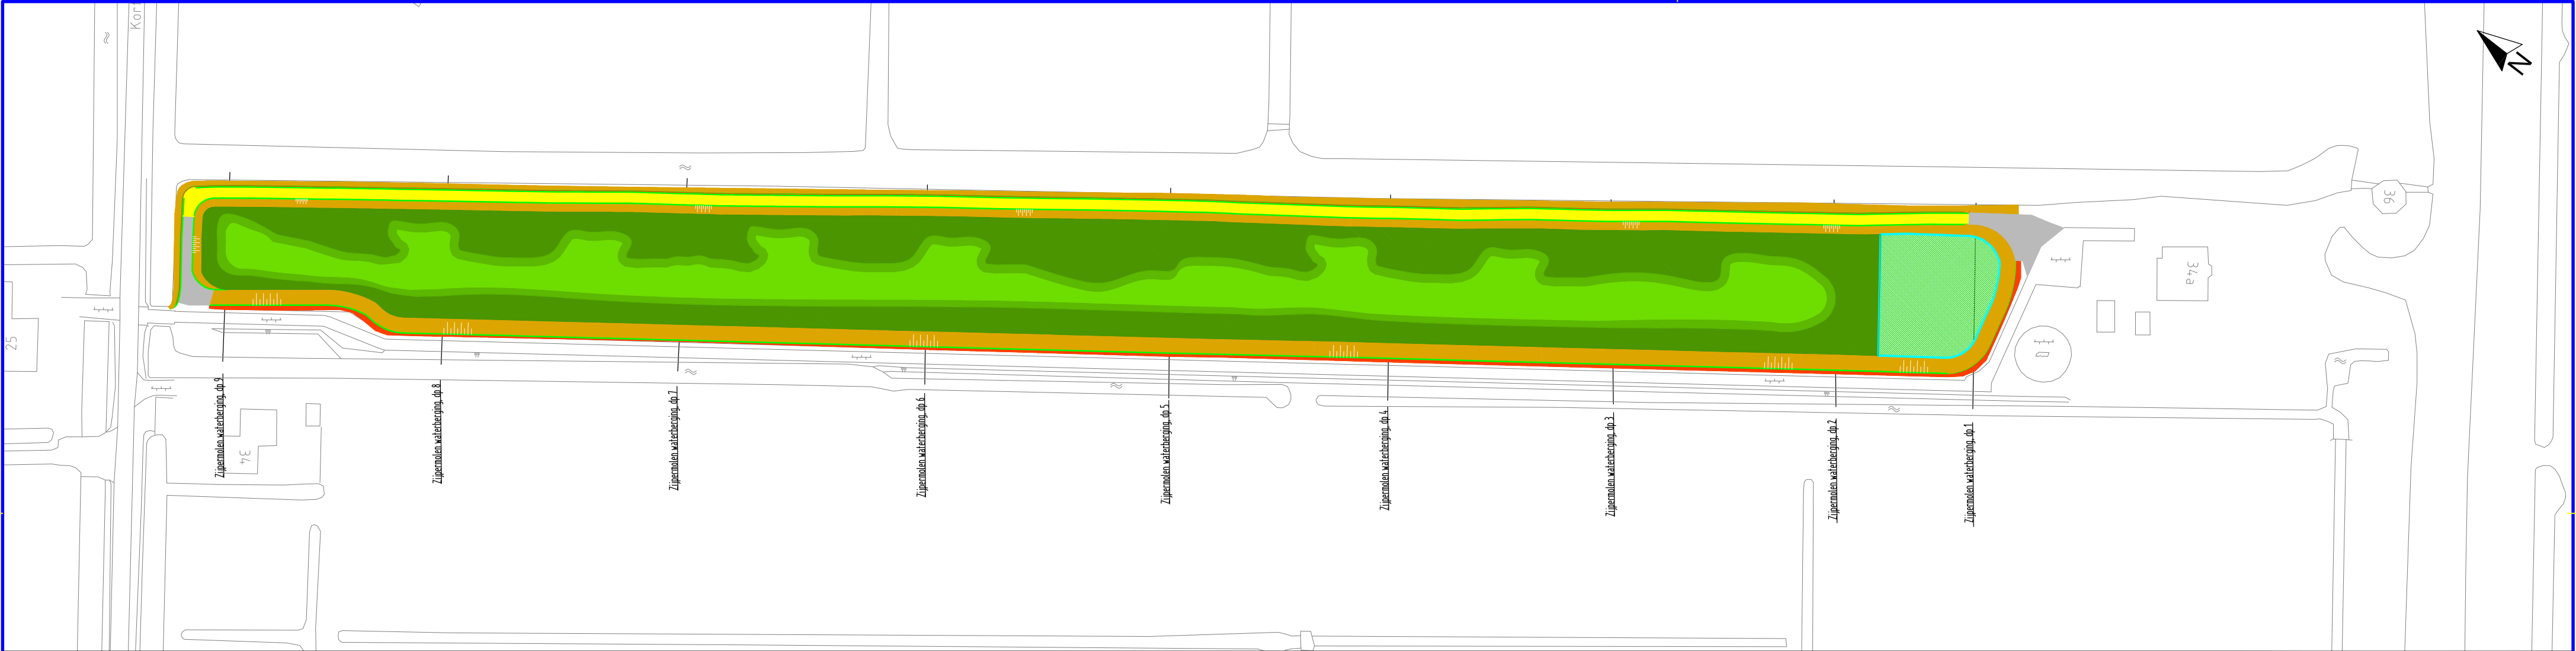

Nieuwe situatie
Schaal 1:1000



Bestaande situatie
Schaal 1:5000



Nieuwe situatie
Schaal 1:5000

LEGENDA

Verharding van grastegels

Kade

Nieuwe taluds (verhoudingen nader te bepalen)

Nieuwe berm

Max. cunetdiepte (variabel)

Max. cunetdiepte (variabel)

Max. cunetdiepte (nader te bepalen)

Zone paddenpoel

Concept

Deze tekening is eigendom van Hoogheemraadschap Hollands Noorderkwartier en wordt uitgeleend onder voorwaarde dat de gebruiker ervoor zorgt dat deze niet zal worden gereproduceerd, gekopieerd, uitgeleend of op enige andere wijze verspreid of gebruikt wordt voor enig ander doel dan voor welke deze ter beschikking is gesteld.					
			Omschrijving	 hoogheemraadschap Hollands Noorderkwartier	
				Waterbergingsysteem Zijpermolen	Civil
				-	Getekend
				Ontwerpschets	Revisie
			Get.		Gezien
			Gez.		IKC
			Dat.		
			Wijz.		
				Form.	Reg. nr.
				A2	-