


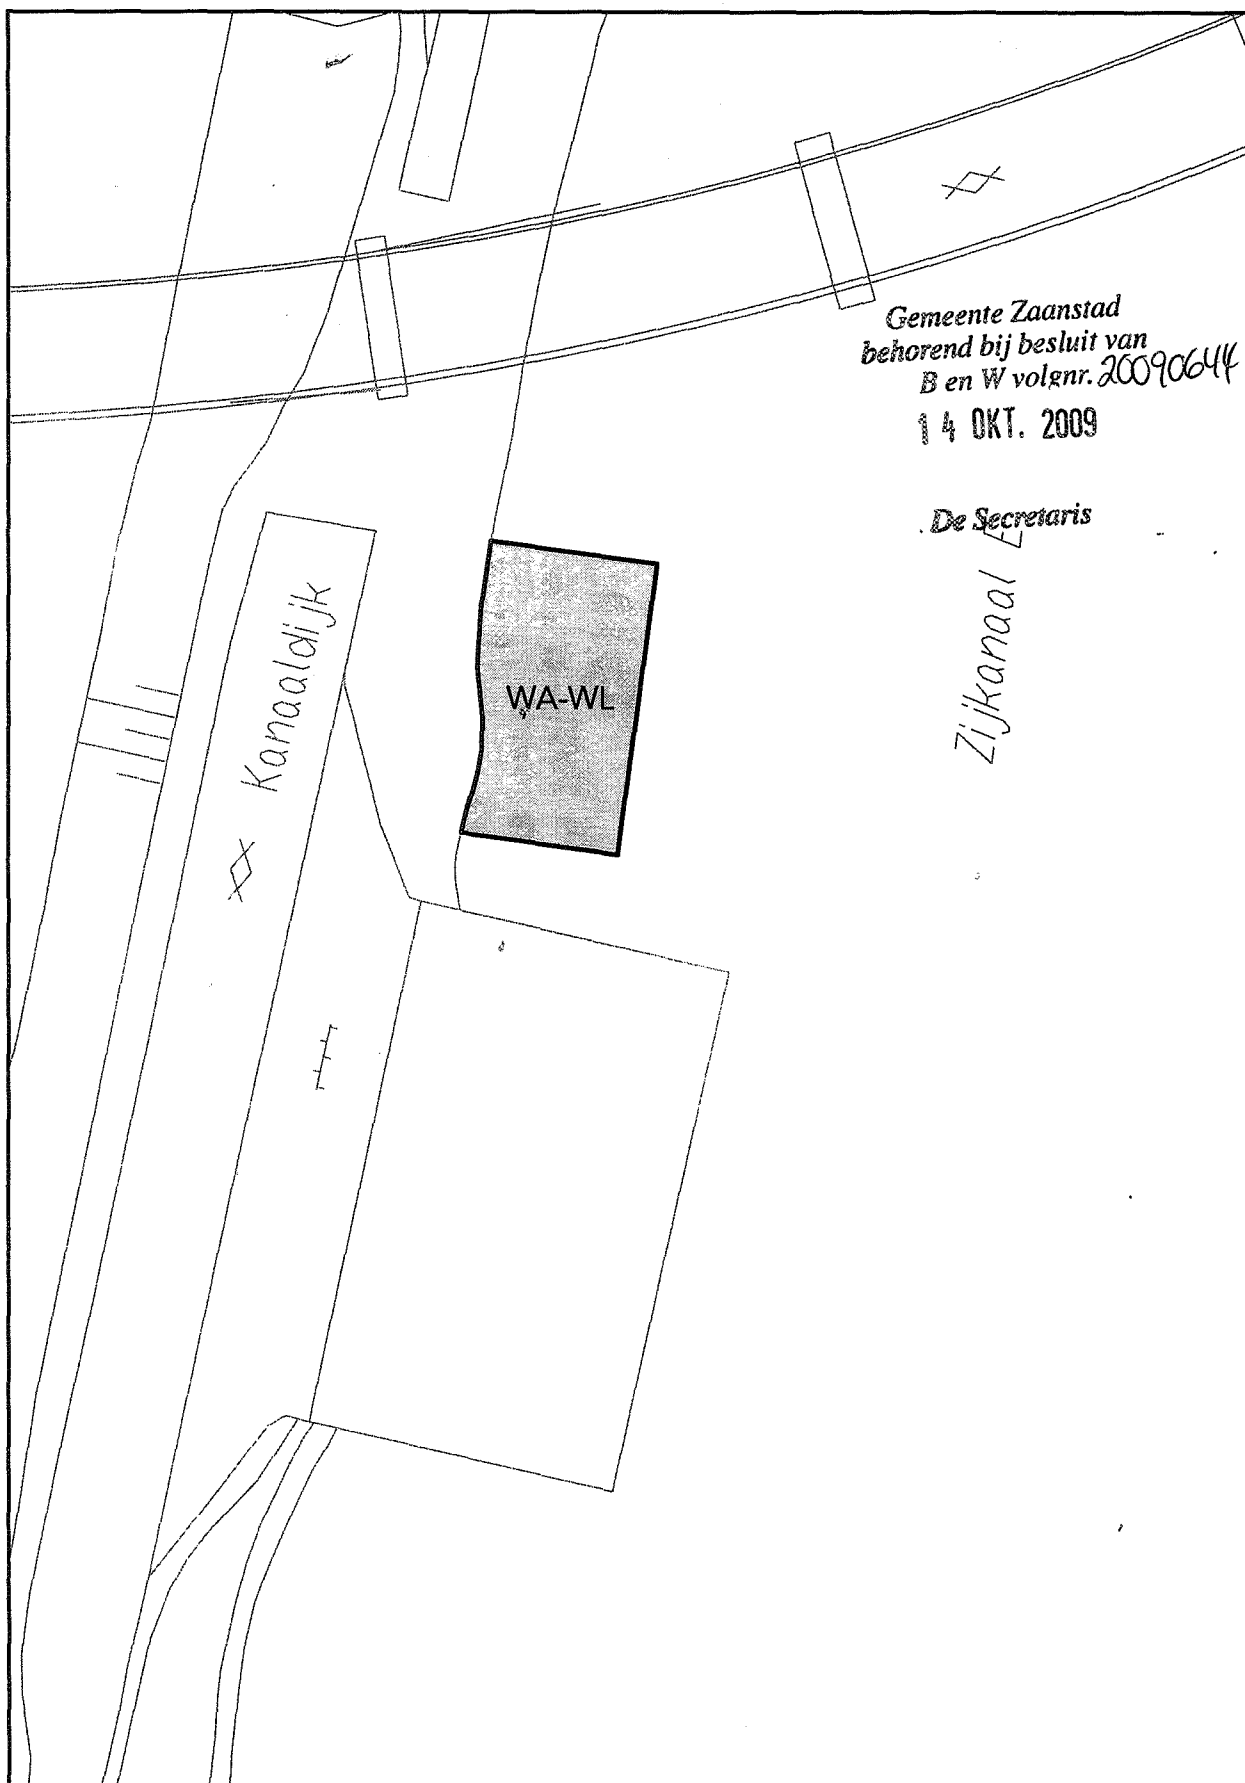

Gemeente Zaanstad
behorend bij besluit van
B en W volgnr. 20090644
14 OKT. 2009

De Secretaris
Zijkanaal

PROJECTBESLUIT

Kanaaldijk 9, Westzaan, 12-06-09

schaal 1 : 500



water-woonschepenligplaats



Voorschriften behorende bij projectbesluit Kanaaldijk 9 te Westzaan

*Gemeente Zaanstad
behorend bij besluit van
B en W volgnr. 20090644
14 OKT. 2009*

Artikel 1 Water-woonschepenligplaats

De Secretaris

1.1 Bestemmingsomschrijving

De voor 'Water-woonschepenligplaats' aangewezen gronden zijn bestemd voor:

- a. Ligplaatsen voor woonschepen;
- b. waterberging;
- c. waterhuishouding;
- d. waterlopen;
- e. waterwegen;
- f. waterstaatkundige werken;

met de daarbijbehorende:

- g. groenvoorzieningen;
- h. duikers, sluizen en andere vergelijkbare voorzieningen.

1.2 Bouwregels

Op en onder de in lid 1.1 genoemde gronden mag uitsluitend worden gebouwd ten dienste van de bestemming met inachtneming van de volgende regels:

Voor woonschepen gelden de volgende bepalingen:

- a. de hoogte van woonschepen, gemeten vanaf het waterpeil (-50 cm NAP), mag niet meer bedragen dan 5 meter;
- b. de diepte van woonschepen mag niet meer bedragen dan volgens het waterpeil ter plaatse, toelaatbaar is;
- c. de lengte en breedte van een woonschip niet meer mag bedragen dan respectievelijk 20 en 6,5 meter

Projectbesluit:

Het afmeren van een woonschip op de locatie Kanaaldijk 9 te Westzaan