


BOUWVERGUNNING

Gemeente Zaandijk De Zaan
 behorend bij besluit van
 B en W nr. BV.2009.0805

4 DEC 2009

De Secretaris

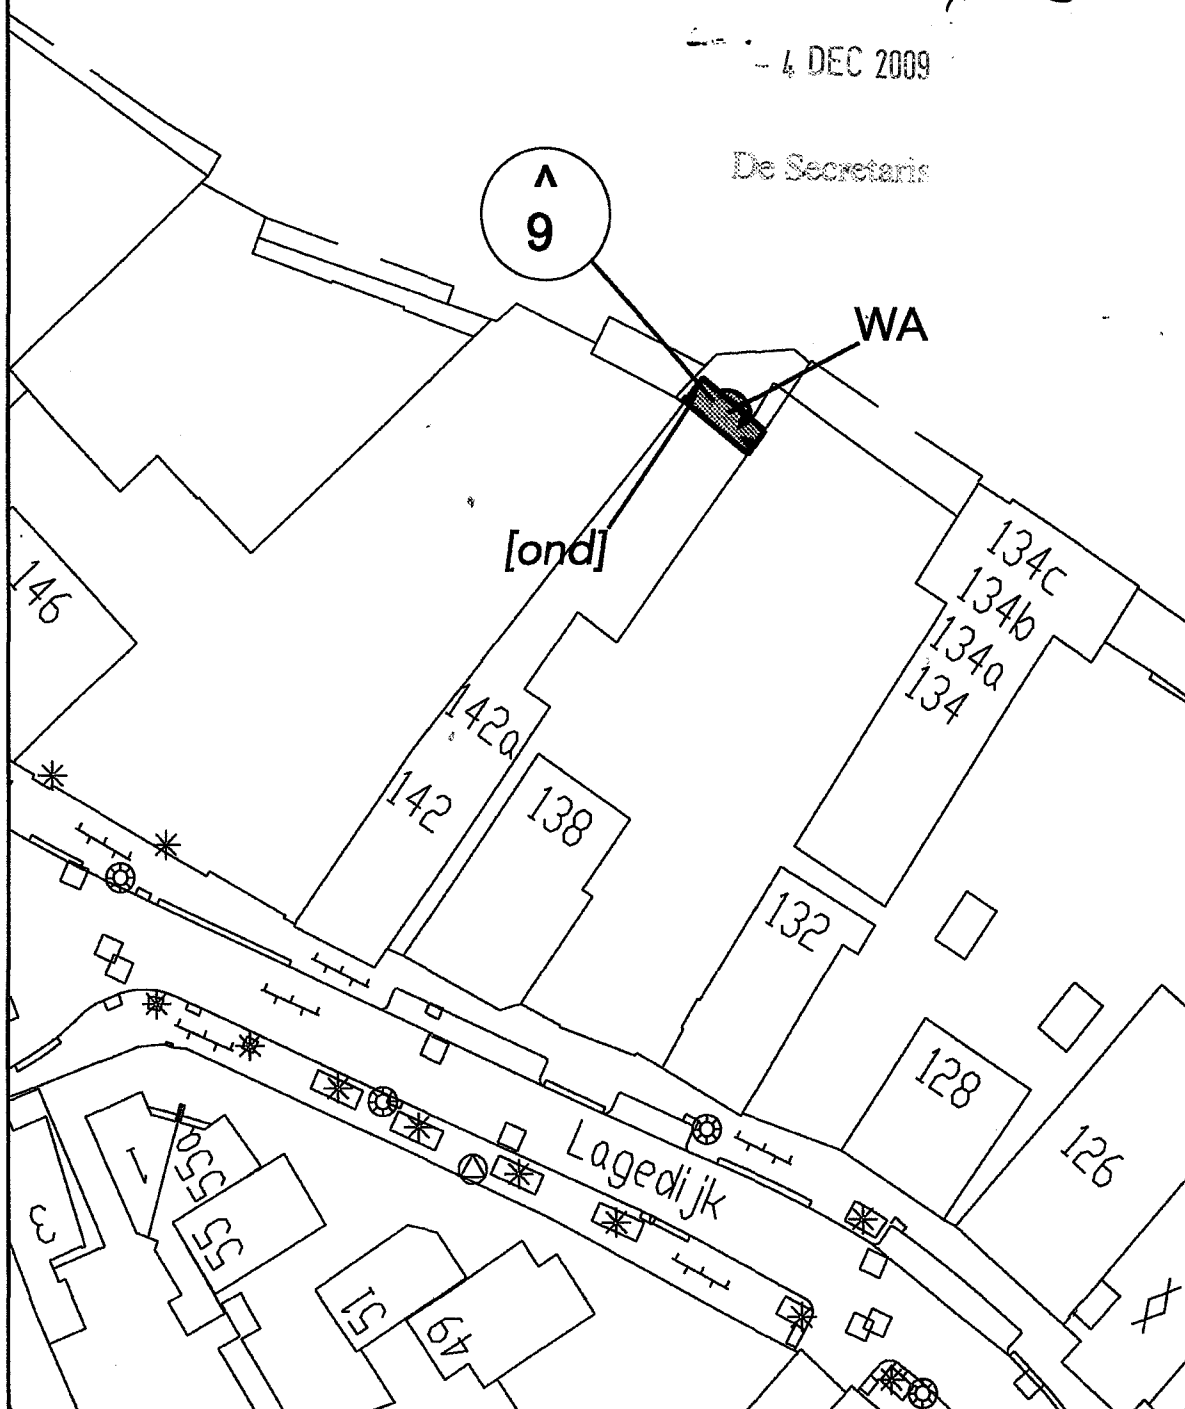

PROJECTBESLUIT

Lagedijk 142, Zaandijk, 08-09-09

schaal 1 : 500



water



bouwvlak



bouwaanduiding -onderdoorgang



max. hoogte



max. goothoogte



Artikel 1 Water

1.1 Bestemmingsomschrijving

De voor 'Water' aangewezen gronden zijn bestemd voor:

- a. waterberging;
- b. waterhuishouding;
- c. waterlopen;
- d. waterwegen;
- e. waterstaatkundige werken;

met de daarbijbehorende:

- f. groenvoorzieningen;
- g. duikers, sluizen en andere vergelijkbare voorzieningen;
- h. en ter plaatse van het aangegeven bouwvlak een onderdoorgang/ portaalspanten ten behoeve van de functie 'Wonen', overeenkomstig de tekeningen behorend bij projectbesluit onder nummer 20090305.

1.2 Bouwregels

Op en onder de in lid 1.1 genoemde gronden mag uitsluitend worden gebouwd ten dienste van de bestemming en met inachtneming van de volgende regels:

- a. voor gebouwen geldt dat de maximaal toegestane hoogte 9 meter en de maximaal toegestane goothoogte 6 meter is;
- b. ter plaatse van de bouwaanduiding een onderdoorgang mag worden gebouwd, overeenkomstig het bepaalde in artikel 1.1 sub h;
- c. de gebouwen dienen binnen het bouwvlak te worden gebouwd.