
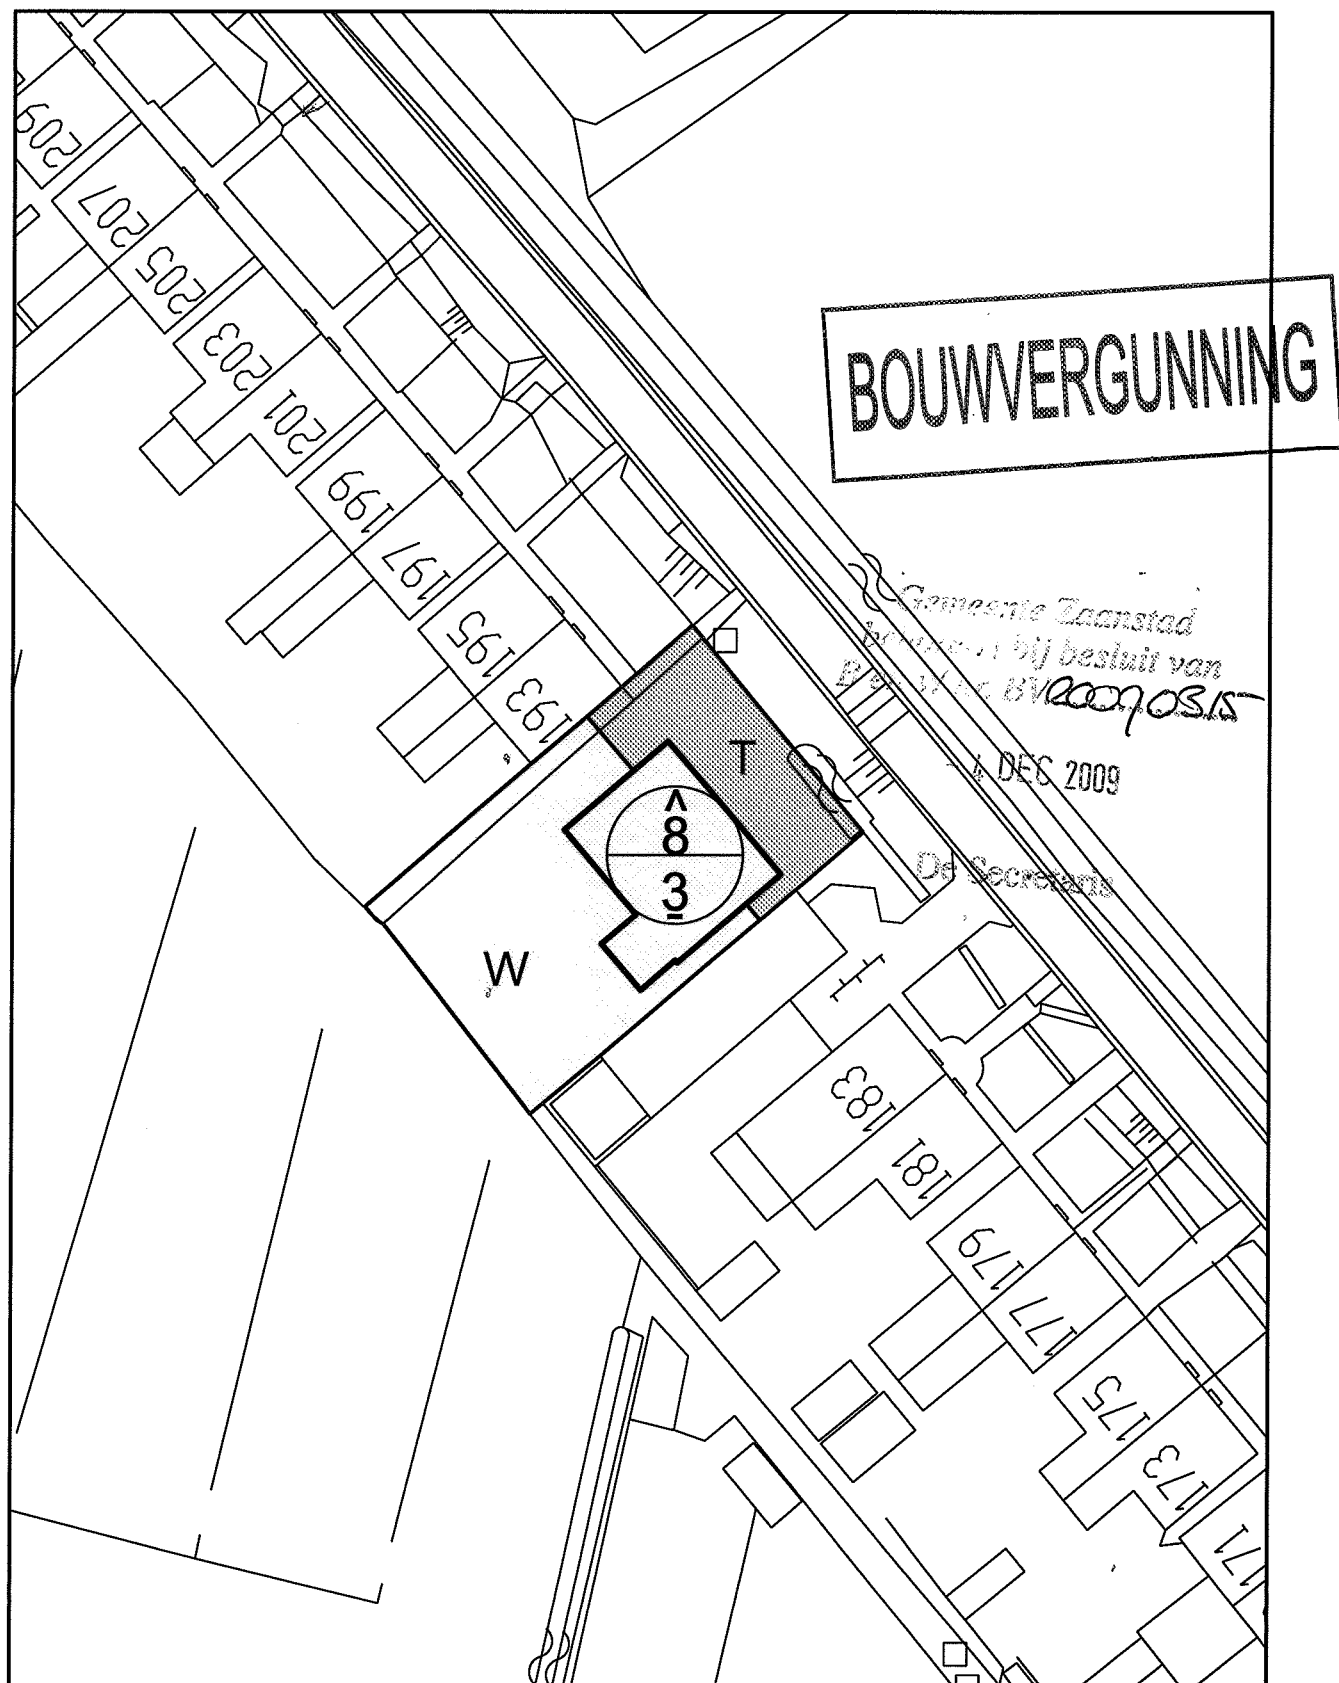


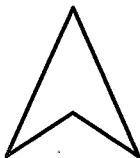

PROJECTBESLUIT		Veldweg 183 - 193, Westzaan, 24-04-09	schaal 1 : 500
	wonen	8	max. hoogte
	tuin	6	max. goothoogte
	bouwvlak		

Voorschriften behorende bij projectbesluit het bouwen van een woning op het adres Veldweg 183-193 te Westzaan

Artikel 1 Wonen

Doeleindenomschrijving

1. De gronden op de plankaart aangewezen voor Woondoeleinden (W) zijn bestemd voor wonen.

Bouwvoorschriften

2. Op deze gronden mogen ten behoeve van de bestemming uitsluitend worden gebouwd:
 - a. hoofdgebouwen;
 - b. aan- en uitbouwen en bijgebouwen;
 - c. bouwwerken, geen gebouwen zijnde.
3. Voor het bouwen als bedoeld in lid 2, geldt dat de hoogte c.q. goot- of boeihoogte van gebouwen en bouwwerken, geen gebouwen zijnde, niet meer mag bedragen dan aangegeven op de plankaart dan wel in onderstaande tabel:

Bouwwerken, geen gebouwen zijnde	maximale hoogte
van erf- en terreinafscheidingen	2 m
van vlaggenmasten	6 m
van overige bouwwerken, geen gebouwen zijnde	3 m

Nadere eisen

4. Burgemeester en wethouders zijn bevoegd nadere eisen te stellen omtrent de plaatsing van bebouwing in verband met:
 - a. een samenhangend straat- en bebouwingsbeeld;
 - b. een goede woonsituatie;
 - c. de verkeersveiligheid;
 - d. de sociale veiligheid;
 - e. de gebruiksmogelijkheden van de aangrenzende gronden.

Gebruiksvoorschriften

5. Onder strijdig gebruik wordt niet verstaan het gebruik van gedeelten van woningen of bijbehorende erfbebouwing voor kantoor- en/of praktijkruimte ten behoeve van aan huis verbonden beroepen en kleinschalige bedrijfsmatige activiteiten behorende tot ten hoogste categorie 1 van de Lijst van bedrijfstypen, indien en voor zover:
 - a. de woonfunctie als primaire functie gehandhaafd blijft;
 - b. het vloeroppervlak in gebruik voor kantoor-en/of praktijkruimte of de bedrijfsmatige activiteit niet groter is dan 30% van het bruto vloeroppervlakte van het hoofdgebouw en erfbebouwing, met een maximum van 45 m²;
 - c. ten behoeve van de kantoor- en/of praktijkruimte wordt voorzien in voldoende parkeergelegenheid;
 - d. het gebruik geen nadelige invloed heeft op de normale afwikkeling van het verkeer;
 - e. geen horeca en geen detailhandel mag plaatsvinden, uitgezonderd een beperkte verkoop ondergeschikt aan

Projectbesluit:

Het bouwen van een woning op het adres Veldweg 183-193 te Westzaan

- de uitoefening van de kleinschalige bedrijfsmatige activiteiten;
- f. het beroep of de activiteit door de bewoner wordt uitoefend.

Vrijstellingen

6. Burgemeester en wethouders kunnen vrijstelling verlenen van het bepaalde in lid 5 sub b tot een maximaal bruto vloeroppervlakte van 65 m², mits in de omgeving van de desbetreffende woning geen onevenredige vergroting van de verkeers- en parkeerdruk optreedt, met dien verstande dat het parkeren ten behoeve van de beroepsactiviteit zoveel mogelijk op eigen terrein dient plaats te vinden.

Artikel 2 Tuinen (T)

Doeleindenschrijving

1. De gronden op de plankaart aangewezen voor Tuinen (T) zijn bestemd voor tuinen.

Bouwvoorschriften

2. Op deze gronden mag niet worden gebouwd, met dien verstande dat een erker is toegestaan aan de voorgevel van een bijbehorend hoofdgebouw, indien het profiel van de straat respectievelijk het straatbeeld dit toelaten.
3. Voor het bouwen als bedoeld in lid 2 gelden de volgende bepalingen:
- a. de breedte van de erker mag niet meer bedragen van tweederde van de breedte van de voorgevel van het bijbehorend hoofdgebouw;
 - b. de voorzijde van de erker mag niet meer dan 1 m voor de voorgevel van het bijbehorend hoofdgebouw liggen;
 - c. de oppervlakte van de erker mag niet meer bedragen dan 4 m²;
 - d. de hoogte van de erker mag niet meer bedragen dan de hoogte van de vloer van de eerste verdieping van het bijbehorend hoofdgebouw.

Projectbesluit:

Het bouwen van een woning op het adres Veldweg 183-193 te Westzaan