


BOUWVERGUNNING

Gemeente Zaanstad
behorend bij besluit van
B en W nr. BV 2009/1098

13 APR. 2010

De Secretaris

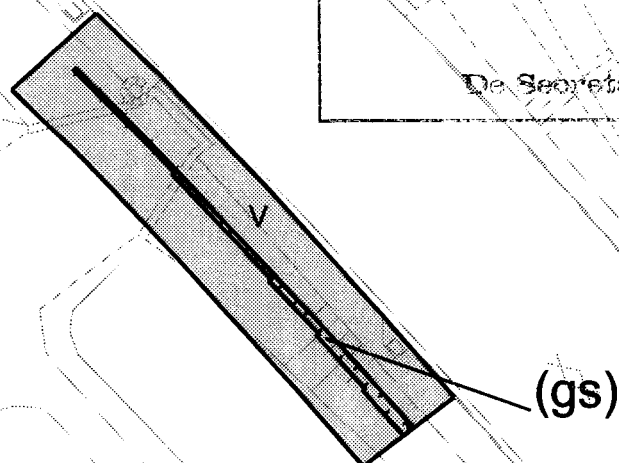

PROJECTBESLUIT

A8, Zaandam, 12-01-10

schaal 1 : 500



verkeer



functieaanduiding - geluidsscherm



Voorschriften behorende bij projectbesluit het plaatsen van een geluidsscherm langs de A8 te Zaandam



Artikel 1 Verkeer

1.1 Bestemmingsomschrijving

De voor 'Verkeer' aangewezen gronden zijn bestemd voor:

- a. wegen, straten en paden;
- b. voet- en rijwielpaden;
- c. groenvoorzieningen, bermen en watergangen;
- d. parkeervoorzieningen;
- e. nutsvoorzieningen;
- f. ter hoogte van de aanduiding (gs) voor een geluidsscherm.

*Gemeente Zaanstad
behorend bij besluit van
B en W nr. BV 2009.1.0.12*

13 APR. 2010

De Secretaris

1.2 Bouwregels

- a. Op deze gronden mogen ten behoeve van de bestemming uitsluitend worden gebouwd bouwwerken, geen gebouw zijnde;

1.3 Nadere eisen

Burgemeester en wethouders kunnen nadere eisen stellen aan de plaats en afmeting van de bebouwing, ten behoeve van:

- a. een samenhangend straat en bebouwingsbeeld;
- b. de verkeersveiligheid;
- c. de milieusituatie;
- d. de sociale veiligheid;
- e. de gebruiksmogelijkheden van de aangrenzende gronden.

1.4 Specifieke gebruiksregels

Het is verboden de in deze bestemming begrepen gronden en de daarop voorkomende opstallen te gebruiken of in gebruik te geven of te laten voor een doel of op een wijze strijdig met deze bestemming.

1.5 Ontheffing van de gebruiksregels

Burgemeester en wethouders verlenen ontheffing van het bepaalde in lid 4.1, indien strikte toepassing daarvan zou leiden tot een beperking van het meest doelmatige gebruik, welke beperking niet door dringende redenen wordt gerechtvaardigd.