





PROJECTBESLUIT

plaats en datum

schaal 1 : 500

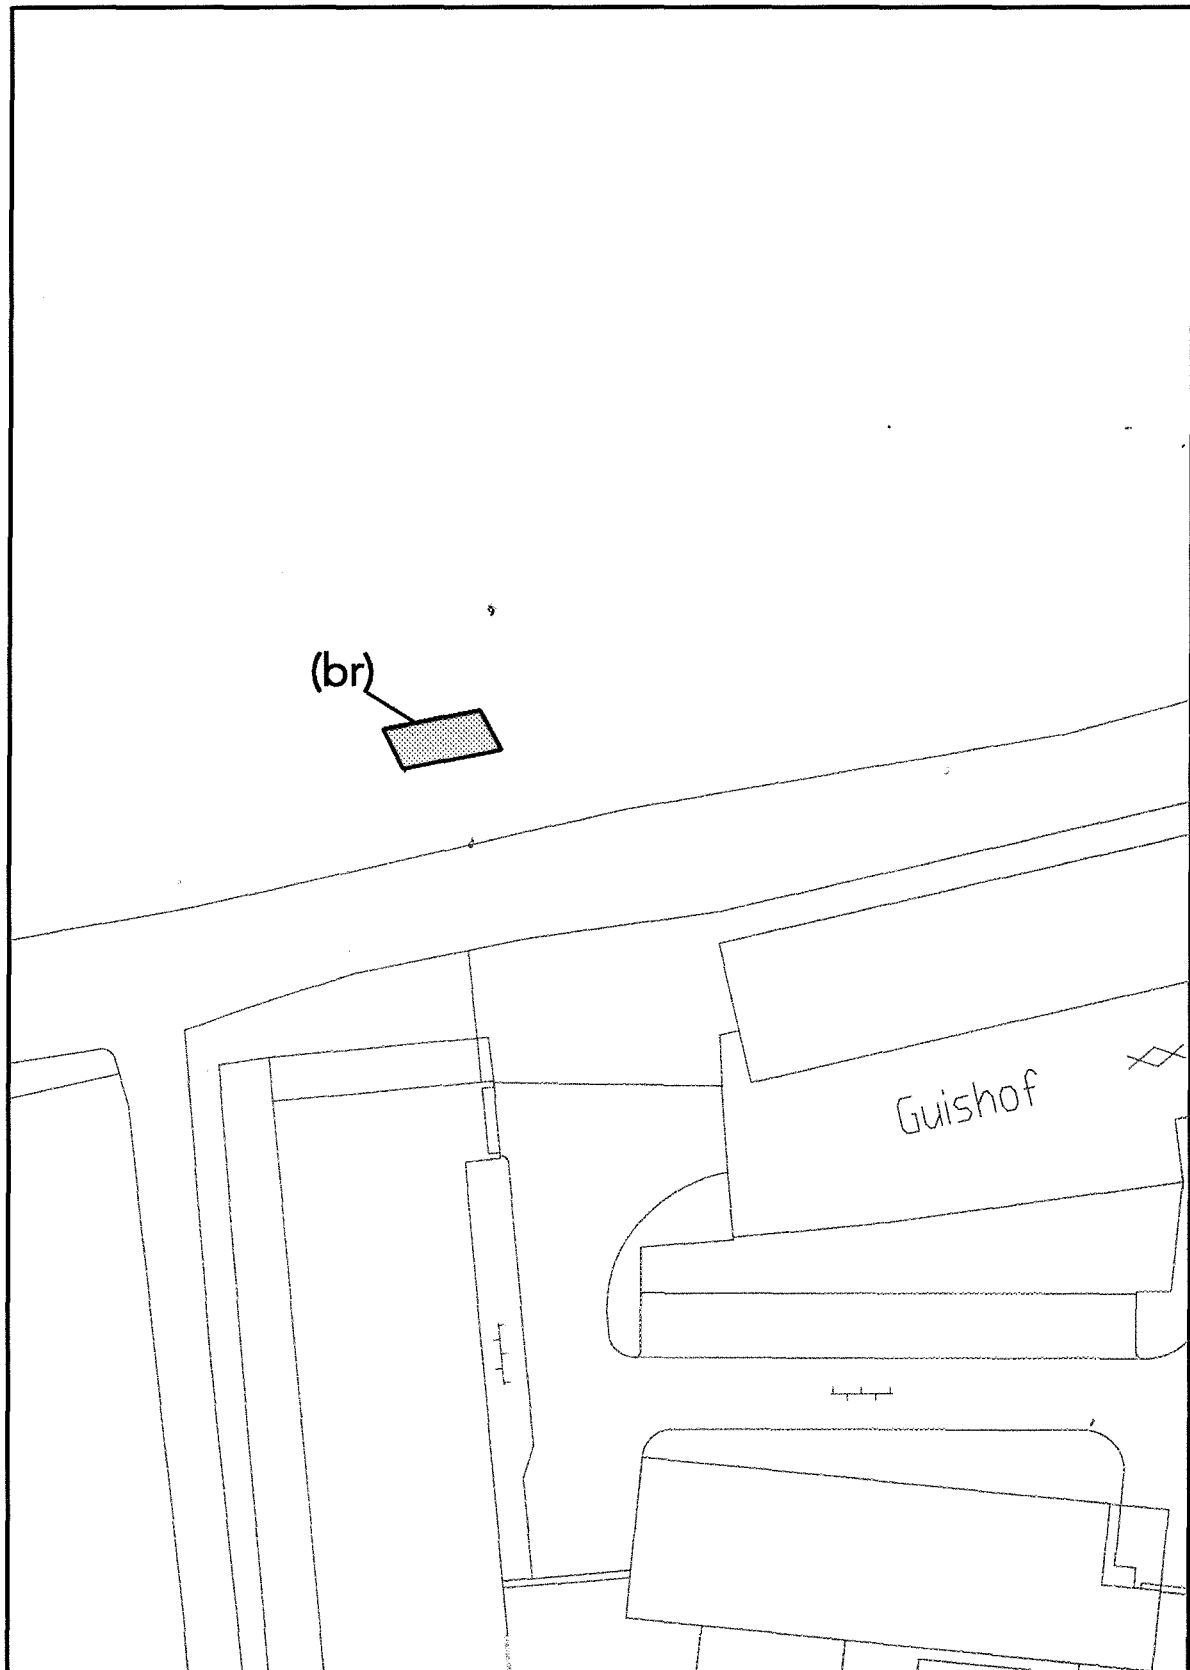

functieaanduiding -brug

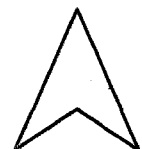

Artikel 1 Water

1.1 Bestemmingsomschrijving

De voor 'Water' aangewezen gronden zijn bestemd voor:

- a. waterberging;
- b. waterhuishouding;
- c. waterlopen;
- d. waterwegen;
- e. waterstaatkundige werken;

met de daarbijbehorende:

- f. groenvoorzieningen;
- g. bruggen, ter plaatse van de aanduiding "br";
- h. duikers, sluizen en andere vergelijkbare voorzieningen.