


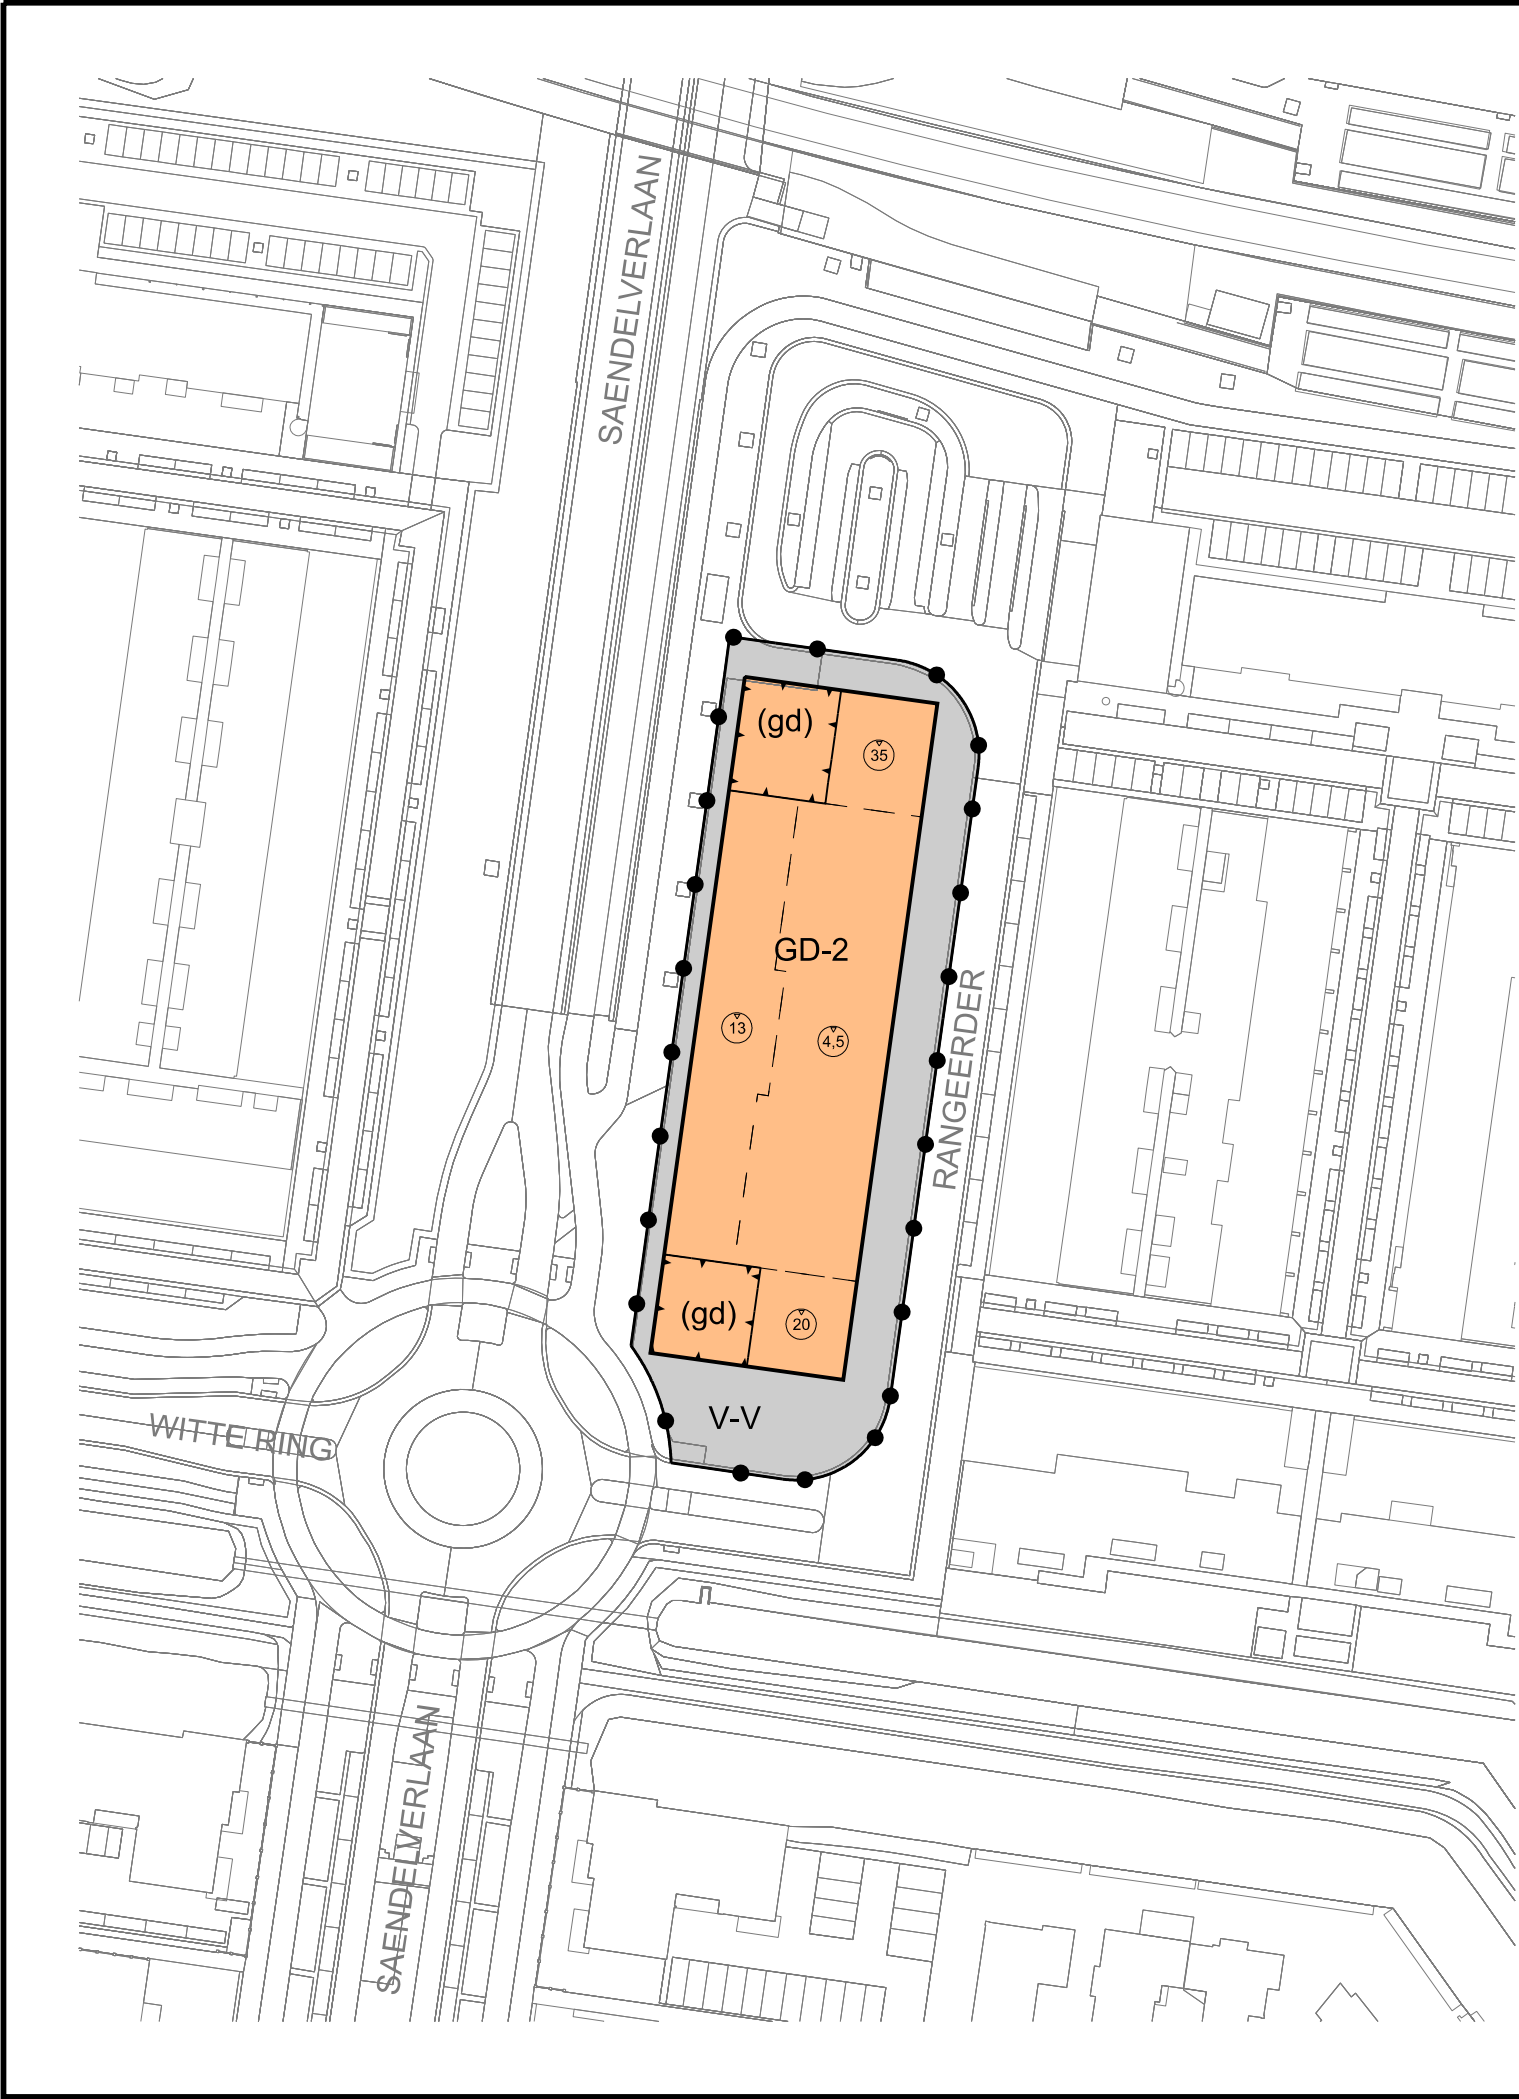

- Plangebied
- Plangebiedgrens
- Bestemmingen
- GD-2 Gemengd - 2
- V-V Verkeer - Verblijfsgebied
- Functieaanduidingen
- (gd) gemengd
- Bouwvlak
- bouwvlak
- Maatvoeringaanduidingen
- maatvoeringsvlak
- 35 maximum bouwhoogte (m)
- Verklaringen
- Basisregistratie Grootchalige Topografie (pdk BGT d.d. 23-03-2023)



0 25 50 75 100 m

Planinformatie

Datum	Planstatus	Informatie bij	Gemeente Zaanstad
.	Concept	Gemaakt door	Van Riezen & Partners Bureau voor planologie en planontwikkeling AMSTELPLEIN 1 1096 HA AMSTERDAM H: vanriezenenpartners.nl E: info@vanriezenenpartners.nl T: 020 - 625 70 25
.	Voorontwerp		
31-10-2023	Ontwerp		
[PM 03-09-2024]	Vastgesteld	Schaal	1 : 1000
.	Onherroepelijk	Papierformaat	A3
.	Geconsolideerde versie	Plancode	NL.IMRO.0479.STED3921BP-0301

Uitwerkingsplan Middengebied Poort Saendelft