




VOORBEREIDINGSBESLUIT

TAM-Voorbereidingsbesluit voorbeschermingsregels

Hembrugterrein zuidelijk deel 2025

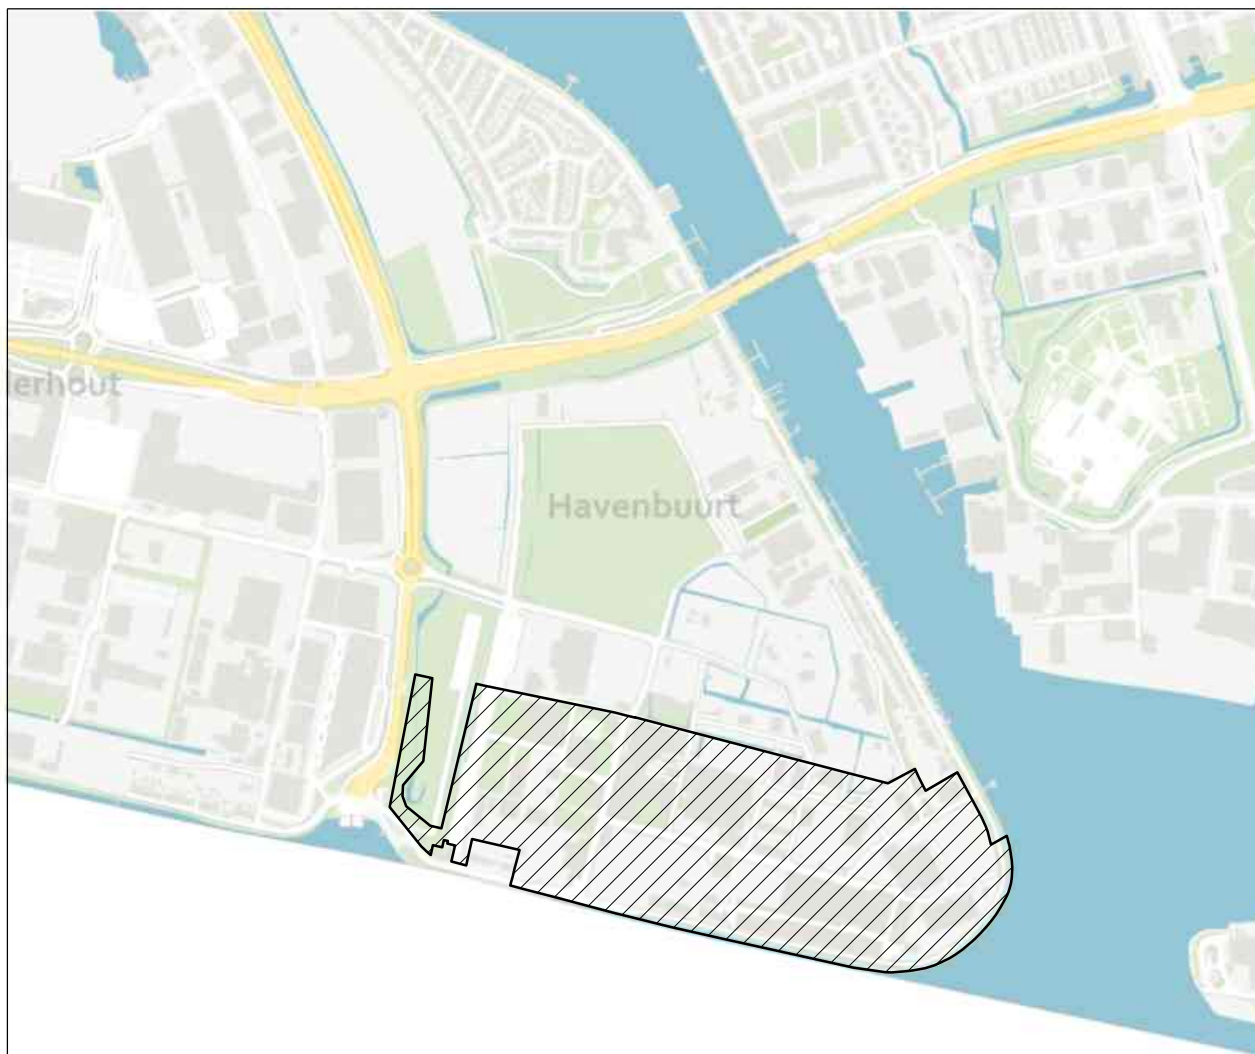

NL.IMRO.0479.TAMVB03-0001

Behorend bij raadsbesluit 9235467

schaal 1 : 10.000

