


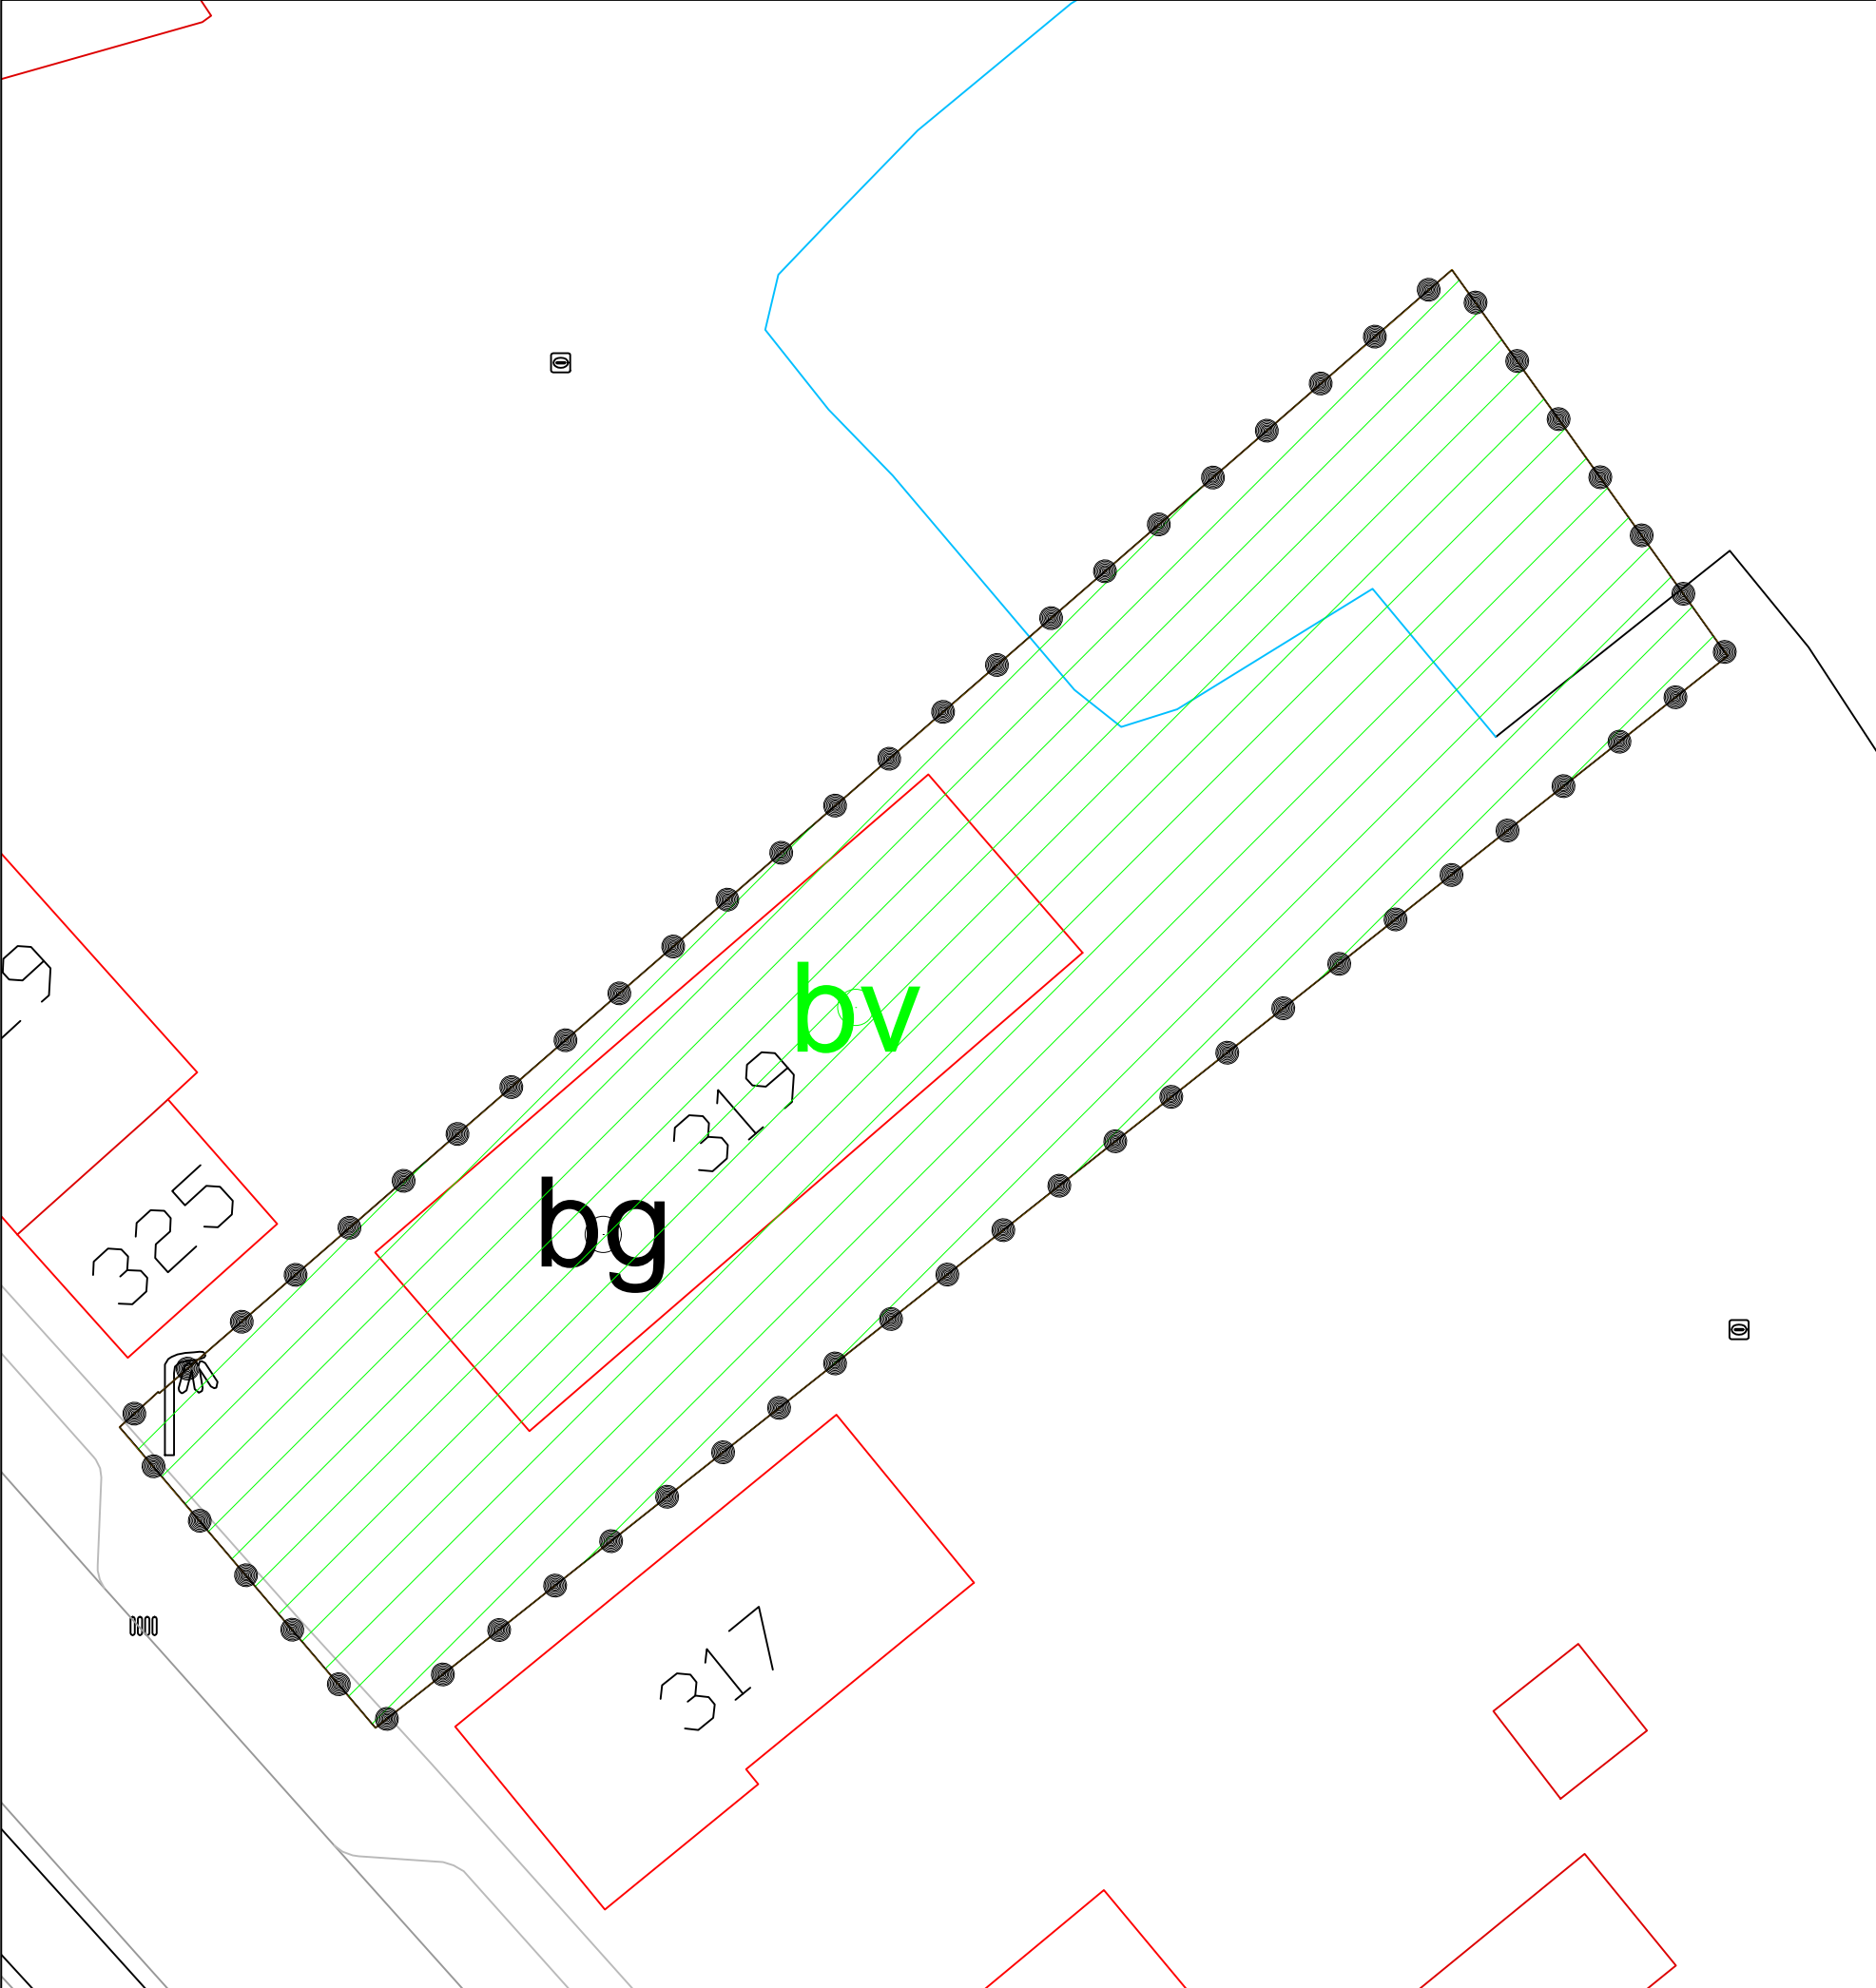

Plangebied

West Kinderdijk 319

Besluitvlak

Besluitvlak

Gemeente Alblasterdam

"West Kinderdijk 319"

NL.IMRO.0482.westkinderdijk319-VG01

Schaal: 1:200
Status: Vastgesteld
Datum: 11-01-2024
Getekend: van den Heuvel Ontwikkeling & Beheer
Ondergrond: BGT 15-03-2022