


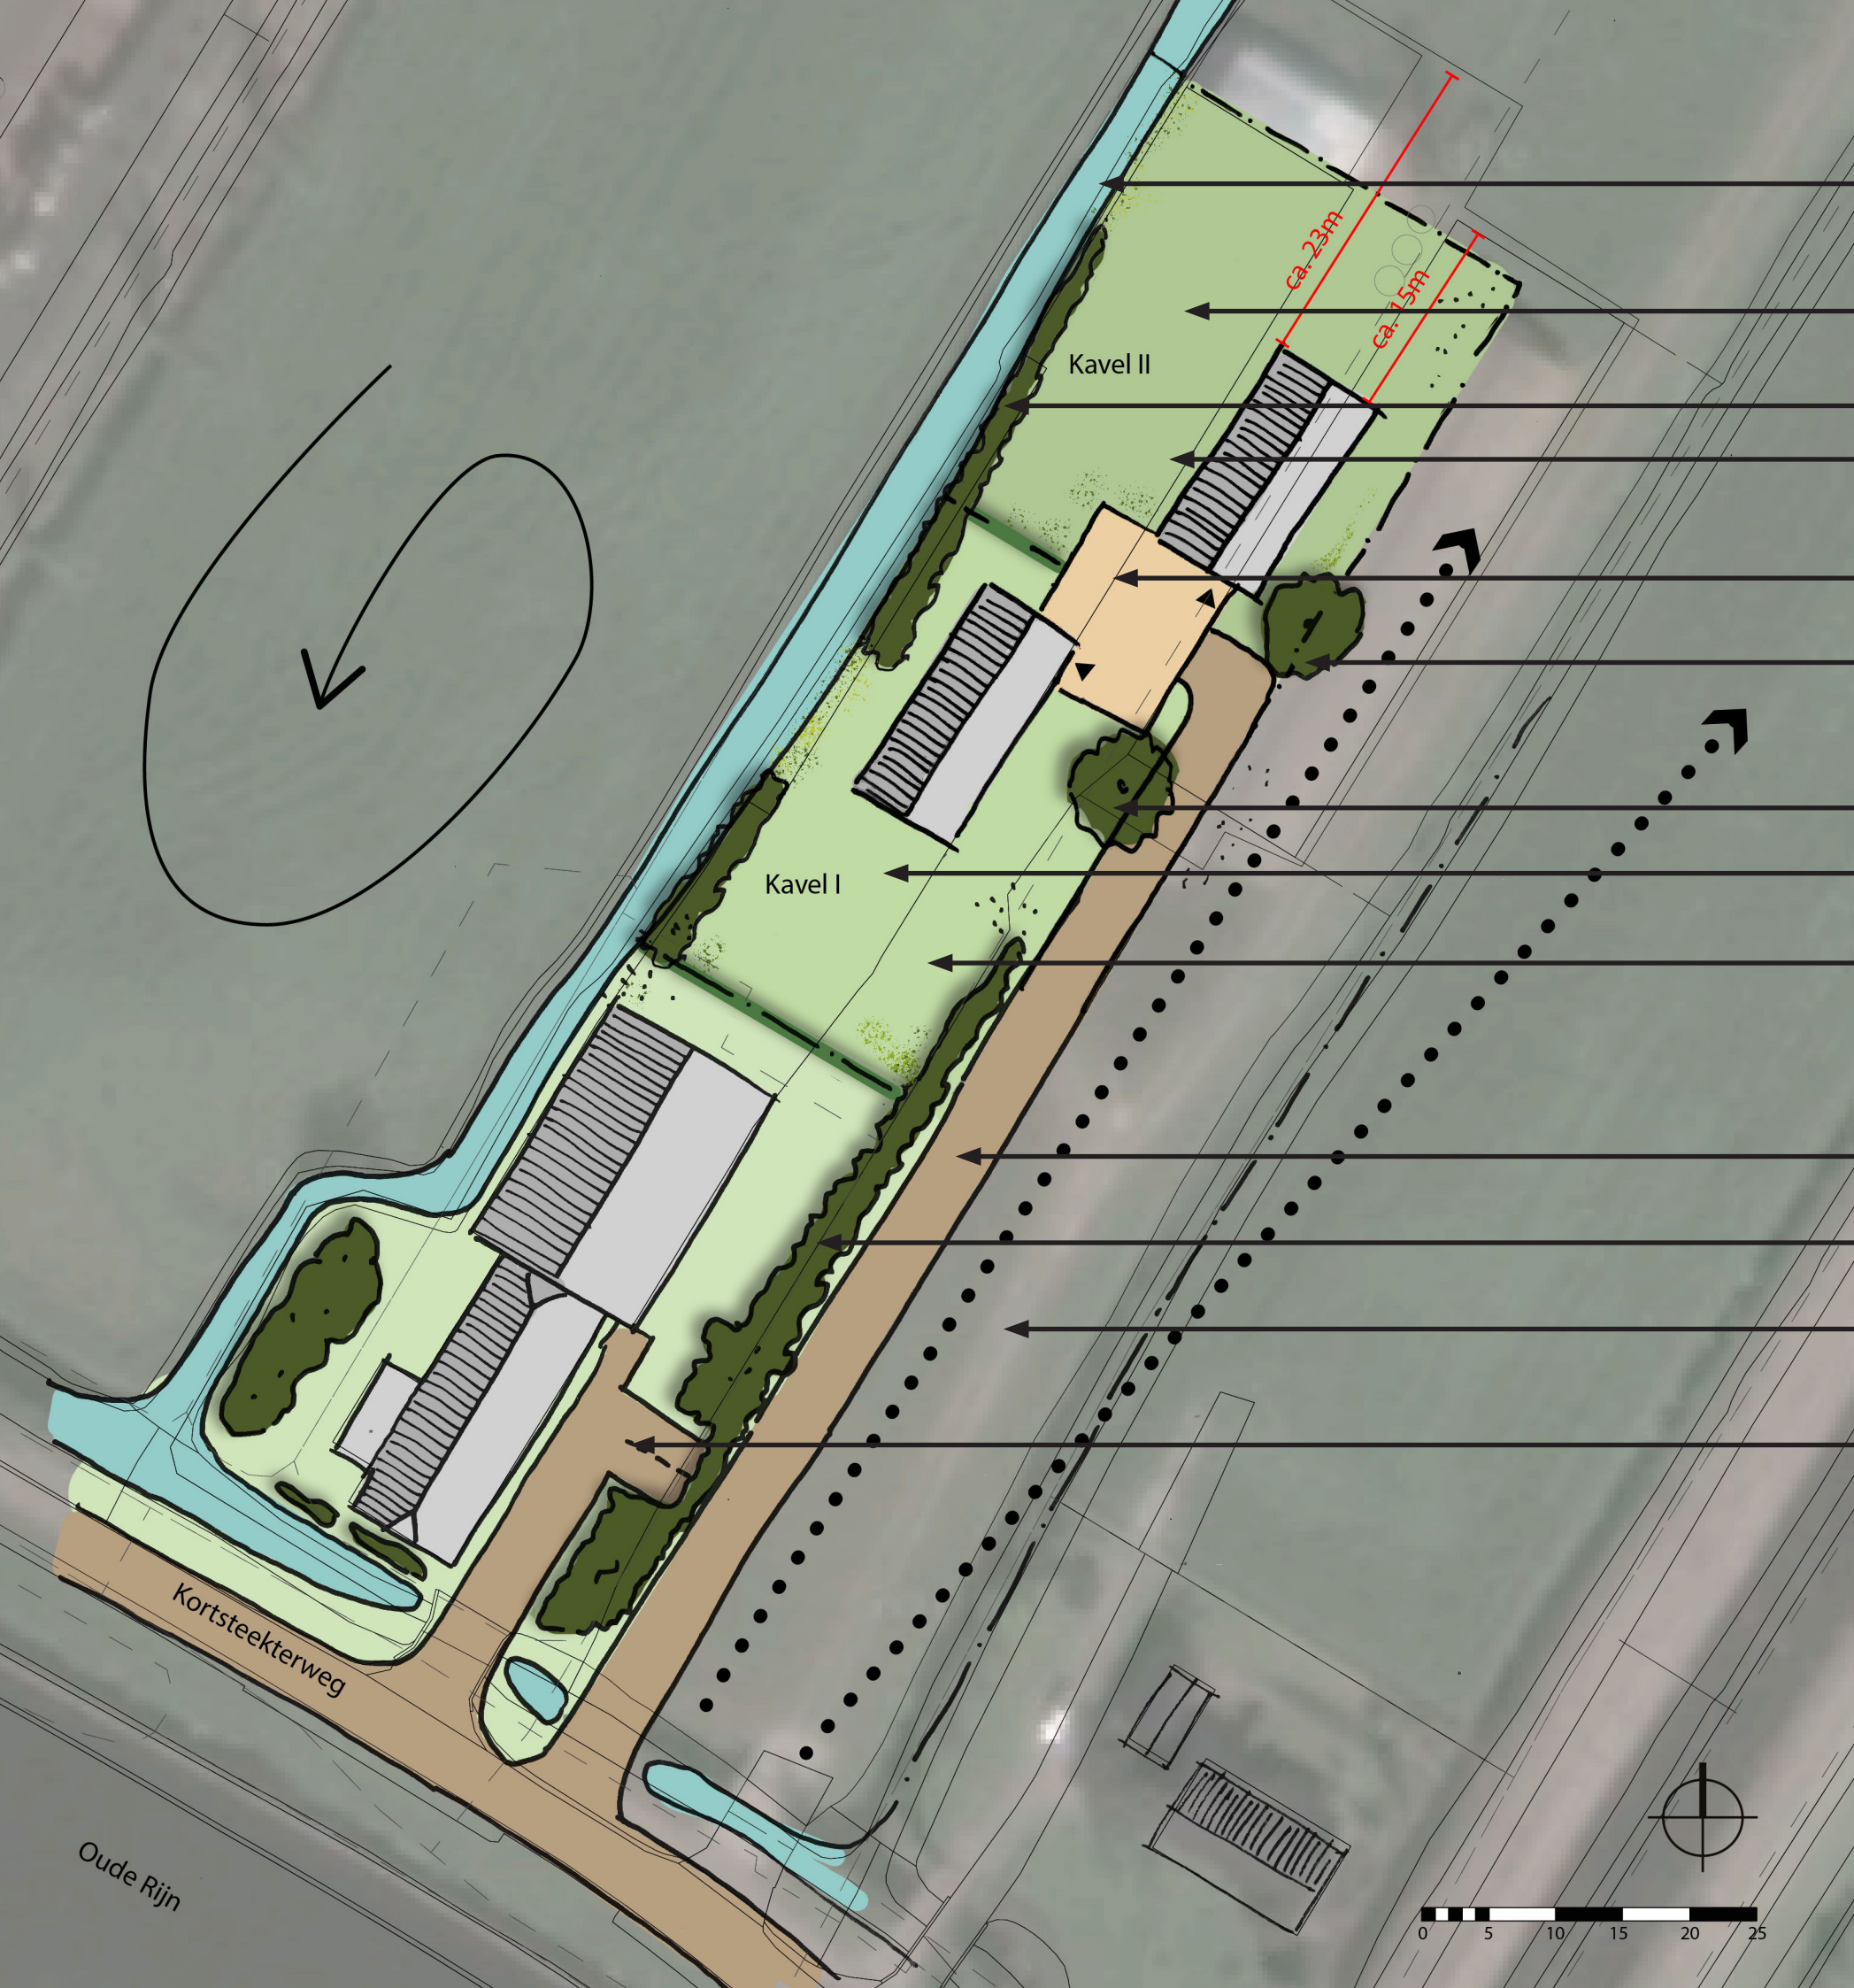

Oever bestaande sloot natuurlijk inrichten

Nieuwe kavel noord

Bestaande heesters deels behouden

Ruimte voor terras

Gezamenlijk parkeren, gebakken klinkers of boerengrind

Nieuwe boom/heester, niet hoger dan ca. 6 meter
(bijv. meidoorn, gele kornoelje, appel)

Nieuwe boom/heester, niet hoger dan ca. 6 meter
(bijv. meidoorn, gele kornoelje, appel)

Ruimte voor terras

Nieuwe kavel zuid

Nieuwe inrit tbv nieuwe woningen
gebakken klinkers of boerengrind

Behouden bosschages aan zuidoostzijde


Openheid naar het achterliggende land

Bestaande inrit behouden, parkeren ingepast in het groen

Kortsteekterweg 26 Alphen a/d Rijn

Onderdeel: Landschappelijke inpassing

Schaal: 1:500
Datum: 20 mei 2020
Projectnummer: SR190145
Tekeningformaat: A3

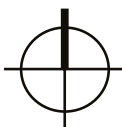

Referentiebeelden terreininrichting, materialisatie, beplanting en architectuur

