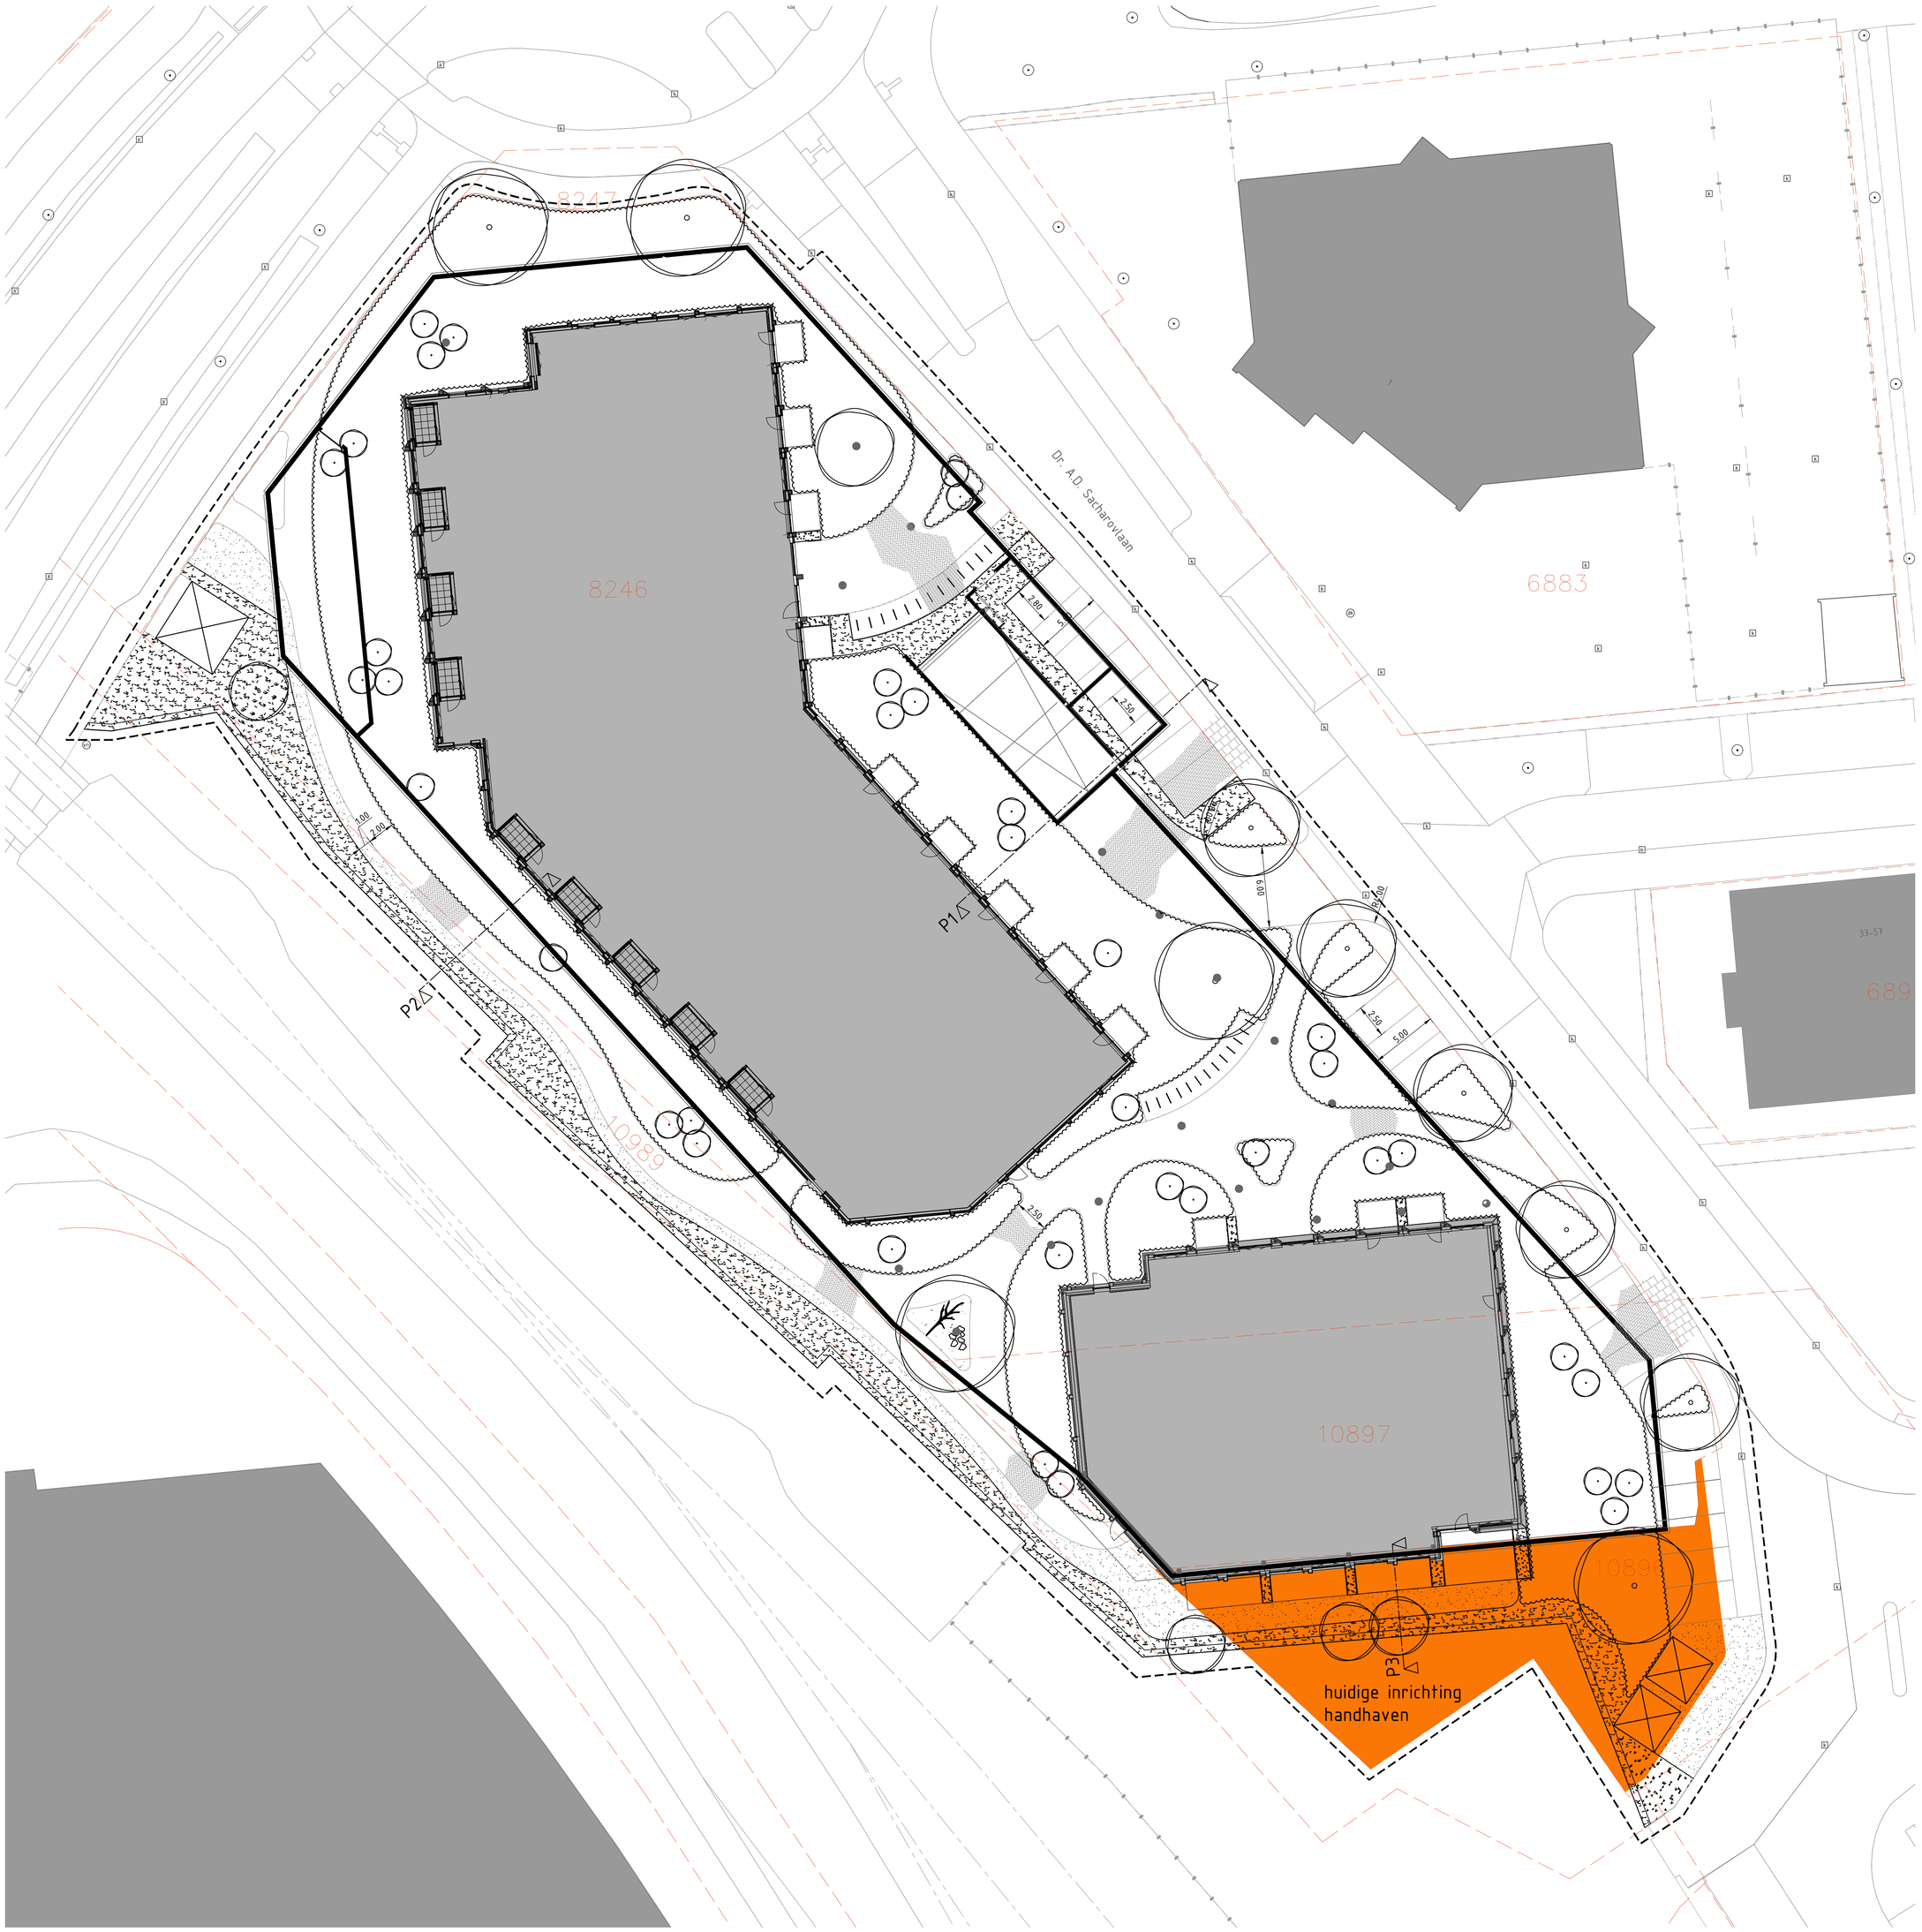

LEGENDA

- uitgiftegrens (tevens werkgrens)
- perceelsgrens
- omgeving (BGT)
- bebouwing
- parkeerkelder (ingang)
- kolommen parkeerkelder
- 3.50 maatvoering
- P1 locatie profiel
- verhardingsontwerp
- elementenverharding, gebakken materia exacte type, formaat en verband n.t.b.
- elementenverharding, betontegels, 300x300 mm, halfsteensverband
- natuurlijke speelaanleidingen
- fietsbeugels, exacte type n.t.b.
- locatie traforuimtes
- haag
- beplanting, heesters en vaste planten op glooiende ondergrond
- inzaaien gazon
- te planten kleine boom / heesters
- te planten boom

- Voorlopig ontwerp gebaseerd op tekeningen HFB d.d. 12-06-20200
- Locatie bomen i.r.t. kabels en leidingen en contructie parkeerkelder en kolommen in DO nader af te stemmen
- Locatie trafo en afvalcontainers nader af te stemmen met betrokken partijen
- Terreinhoogtes i.r.t. parkeerkelder en omgeving in DO nader af te stemmen

Getekend door		Gecontroleerd door		Goedgekeurd	Blad	Aantal	Taal	Documentstatus
E.Molenaar		M. Tillema		–	–	–	NL	Definitief
Projectnr.	Tekeningnummer	Besteknummer	Schaal	Formaat	Documenttype		Datum uitgifte	Documentnummer
0106	0106.01		1:200	A1+	TEKENING		22-02-2021	

Project

Spoorzone Alphen - Plattegrond

Opdrachtgever

Reales

Onderdeel

Voorlopig Ontwerp Buitenruimte - Bouwaanvraag

BEUK stedenbouw&landschap

CITEG CIVIEL BRUG TECHNIEK EN GROEN