


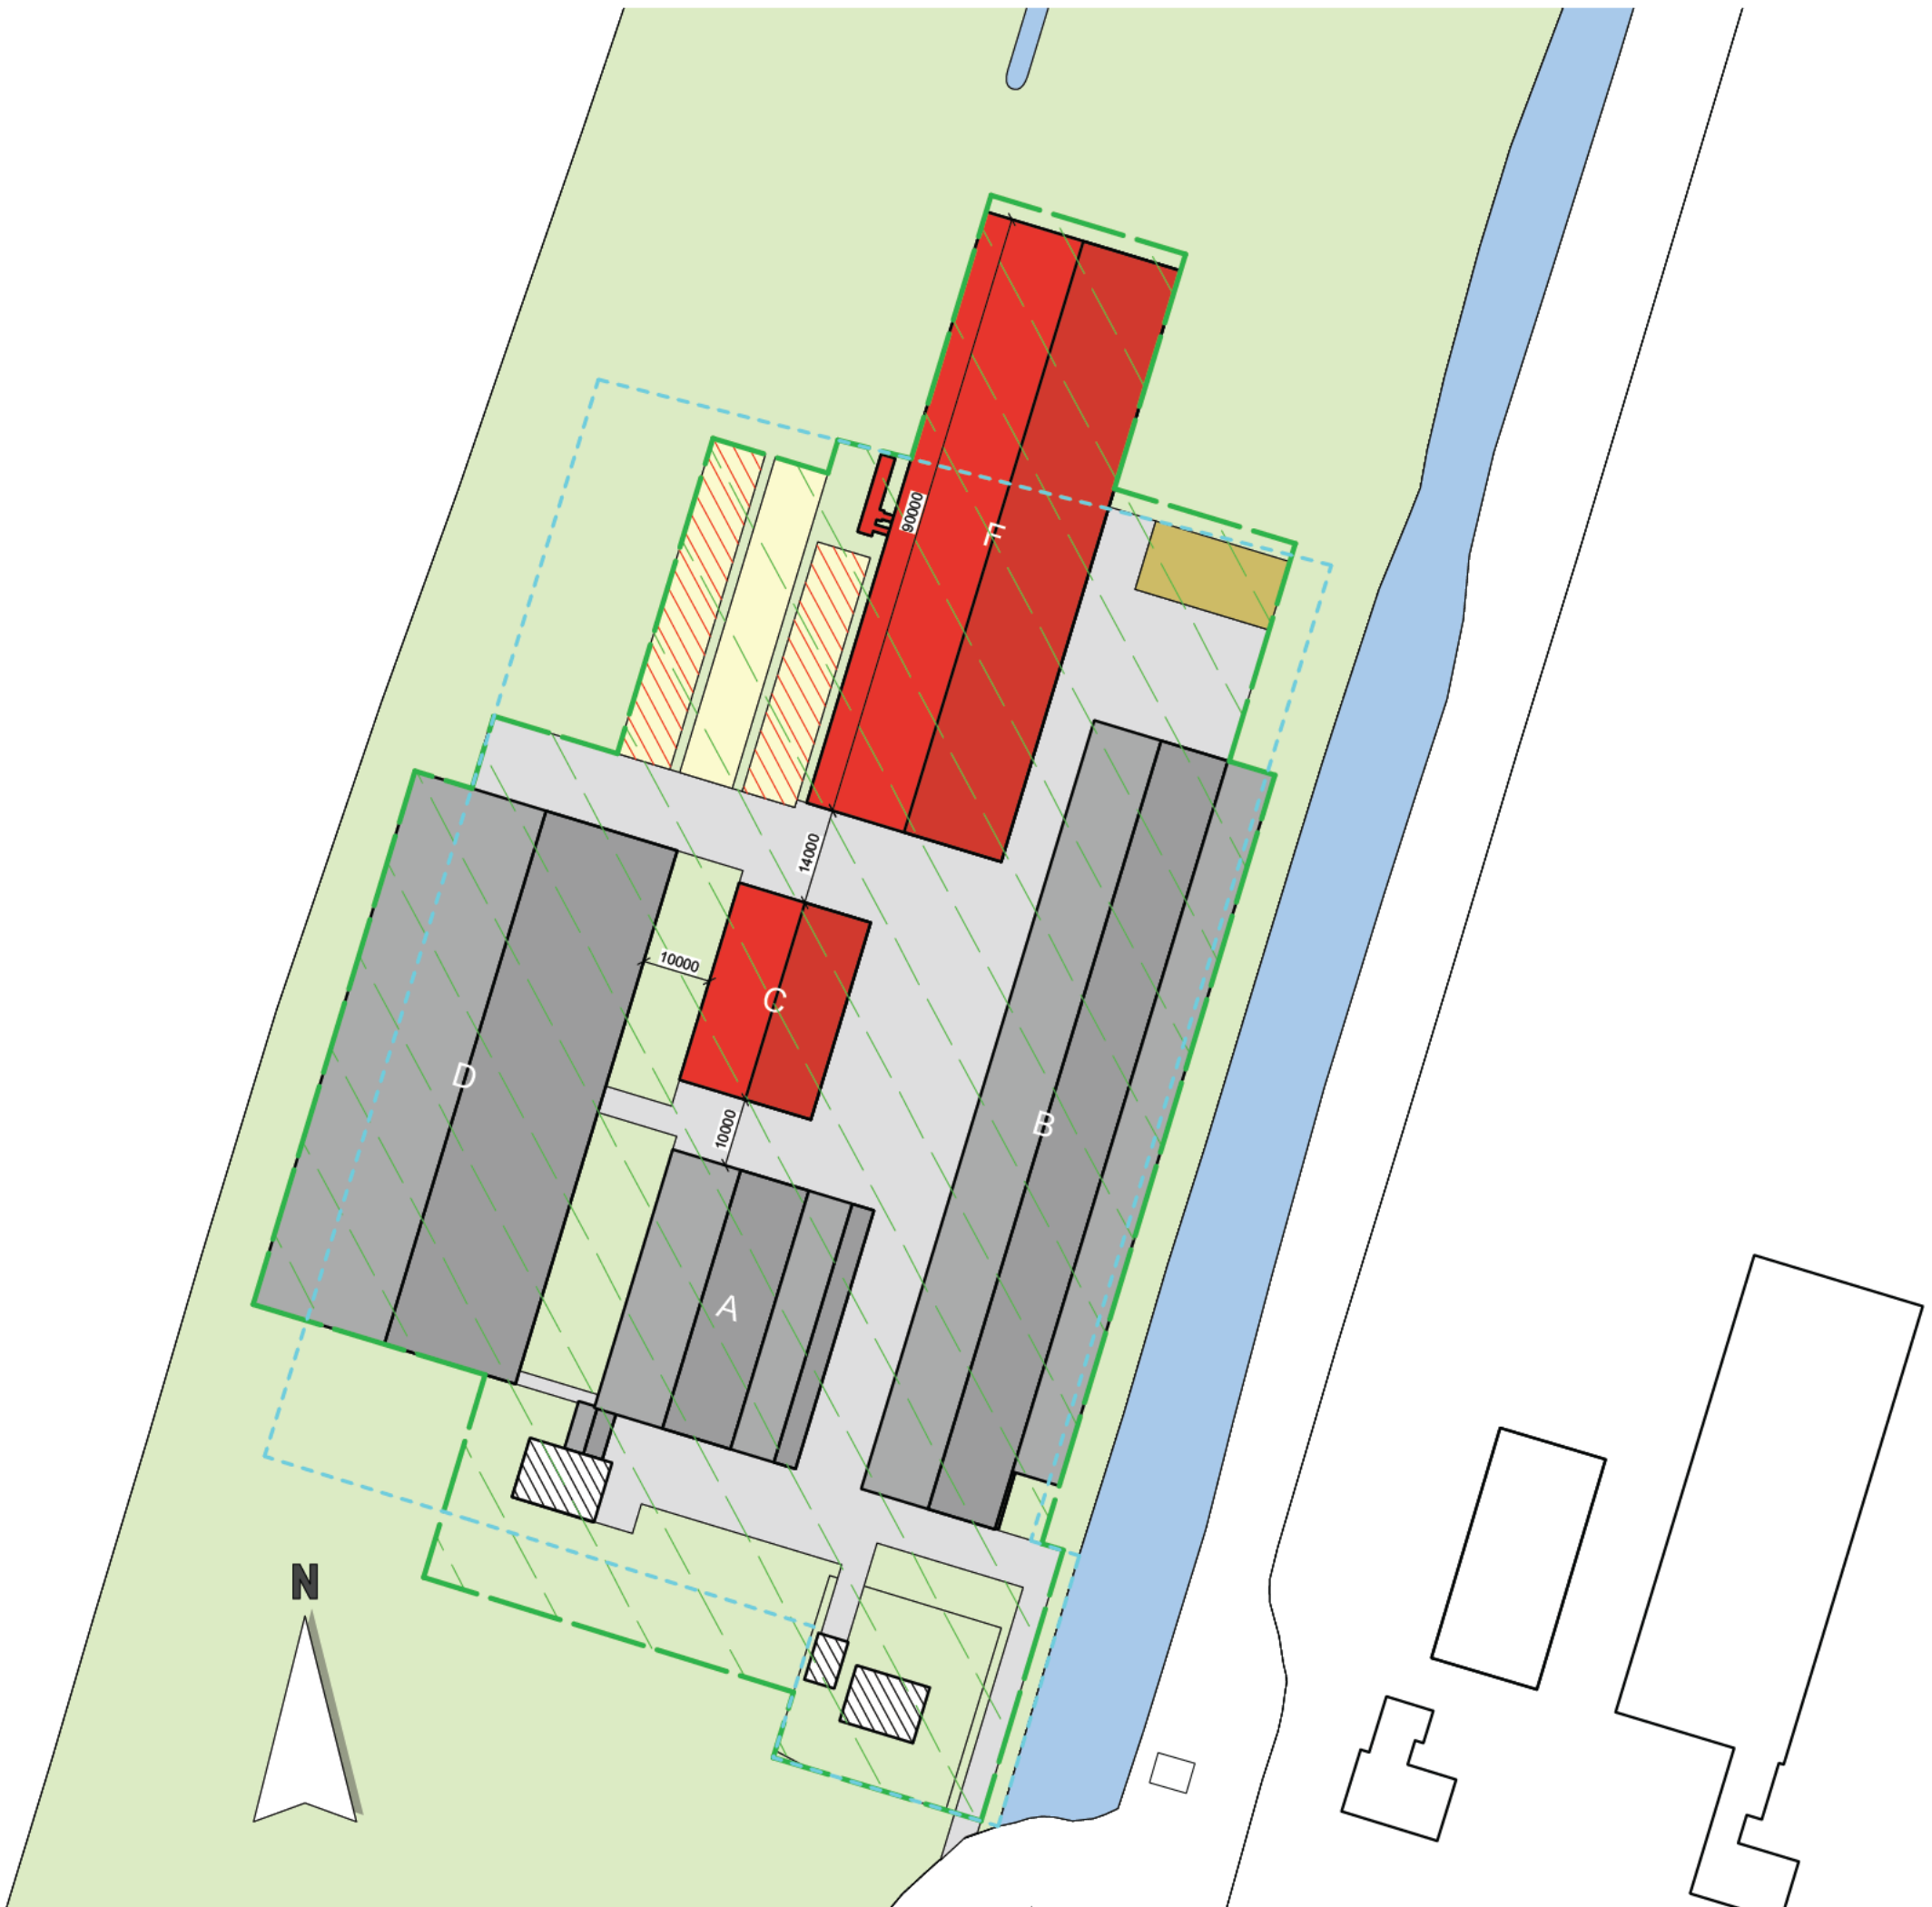

SITUATIE

kadastrale gemeente: Hazerswoude
sectie: H nr: 427
schaal: 1 : 1000

	perceel		
	bouwvlak vigerend	1,92	ha
	bouwvlak gewenst	2,00	ha
	water		
	gebouw bestaand		
	gebouw nieuw		
	bedrijfswoning		
	omliggende bebouwing		
	erfverharding		
	ruwvoeropslag		
	ruwvoeropslag nieuw		
	opslag vaste mest		

TEKENING NIET GESCHIKT VOOR UITVOERING

Situatieschets
Burmaweg 6 te Hazerswoude

Burmaweg 6
2391 MS Hazerswoude

projectno.
A008683-24

adviseur	B. D.
getekend	RiH
datum	20 maart 2023 MK
wijz. a	27 oktober 2023 RiH
b	
c	
schaal	1 : 1000
formaat	A3
bladnr.	

Si-1

Postbus 396
6710 BJ Ede
Tel. 0318 - 675 400
E. info@agra-matic.nl

ADVIES MILIEU BOUW

20231027_A008683-24_Wit_Si-01.vwx © 2023 alle rechten voorbehouden