


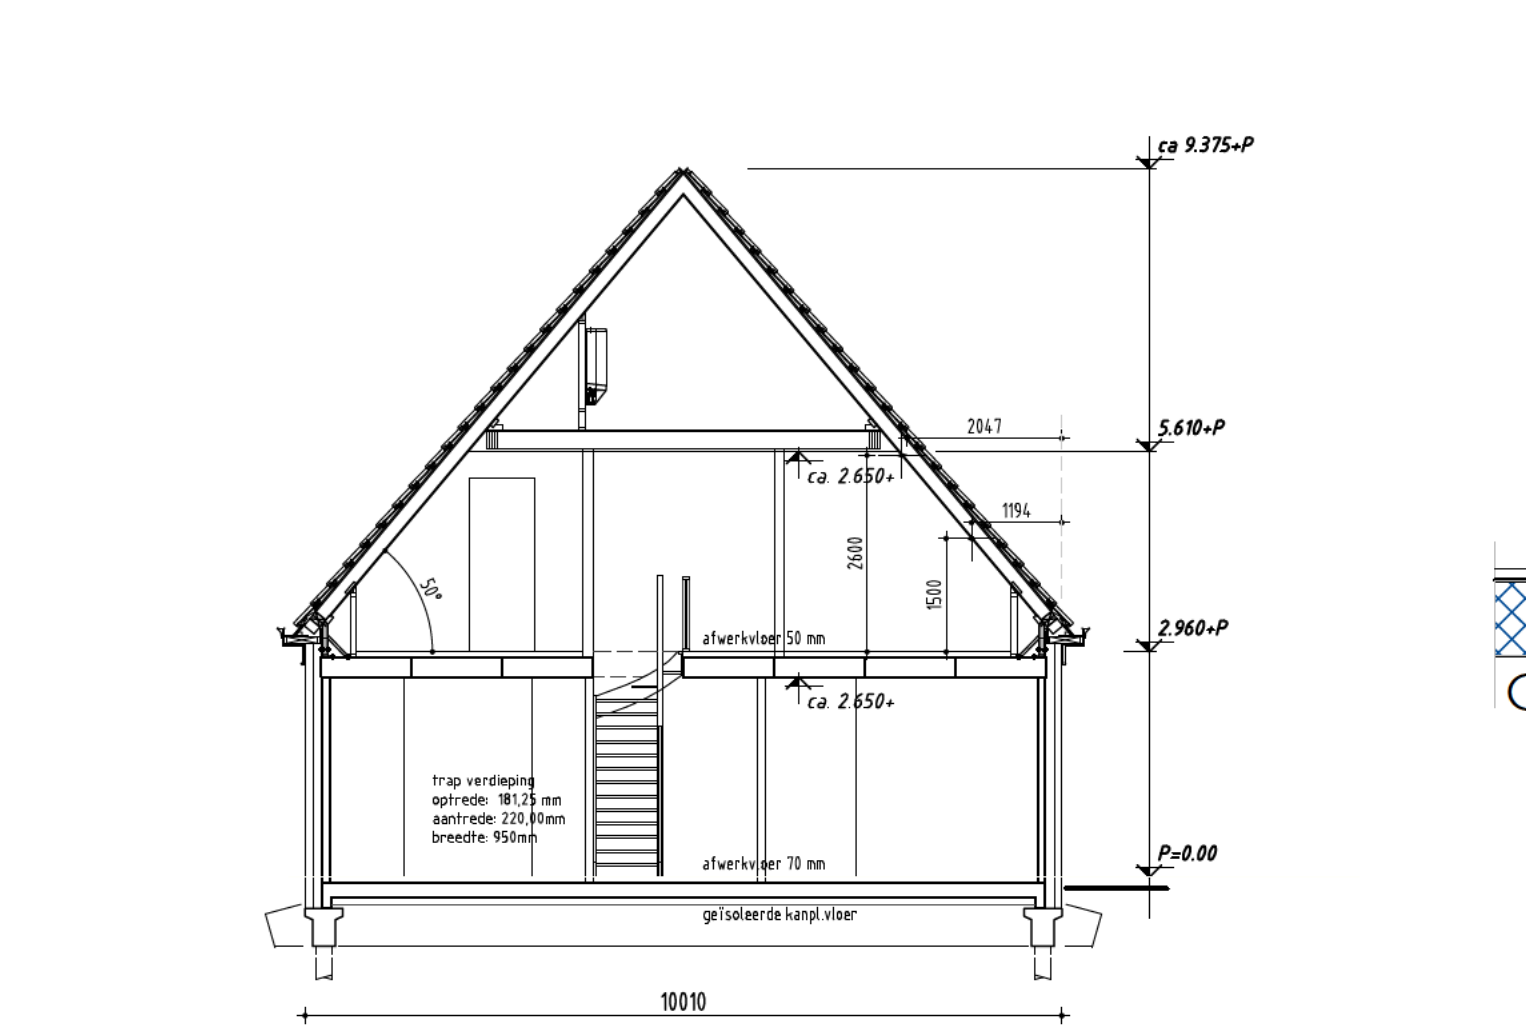
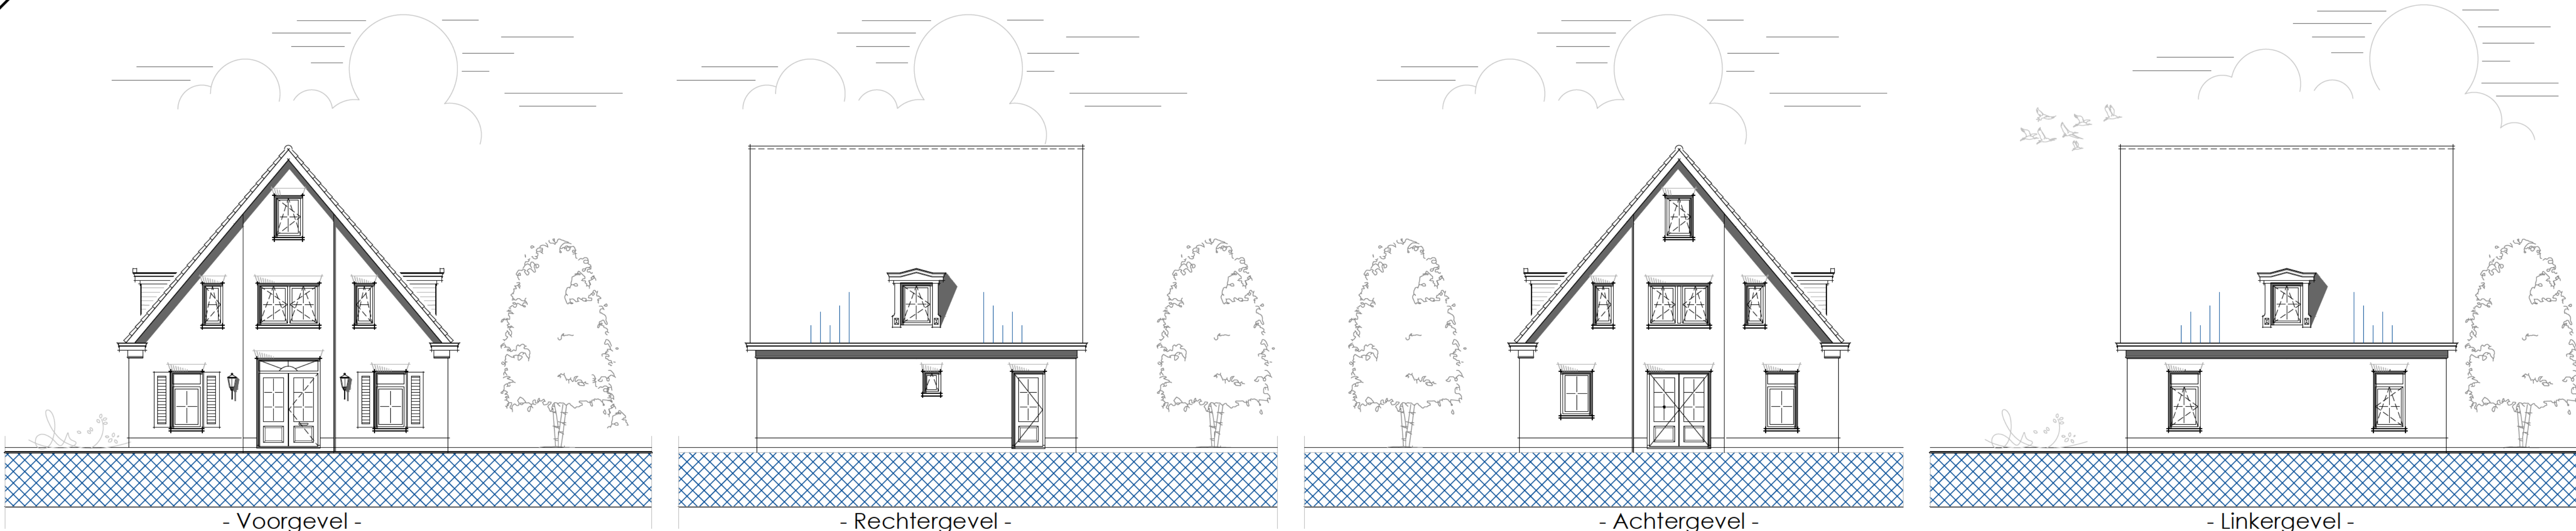


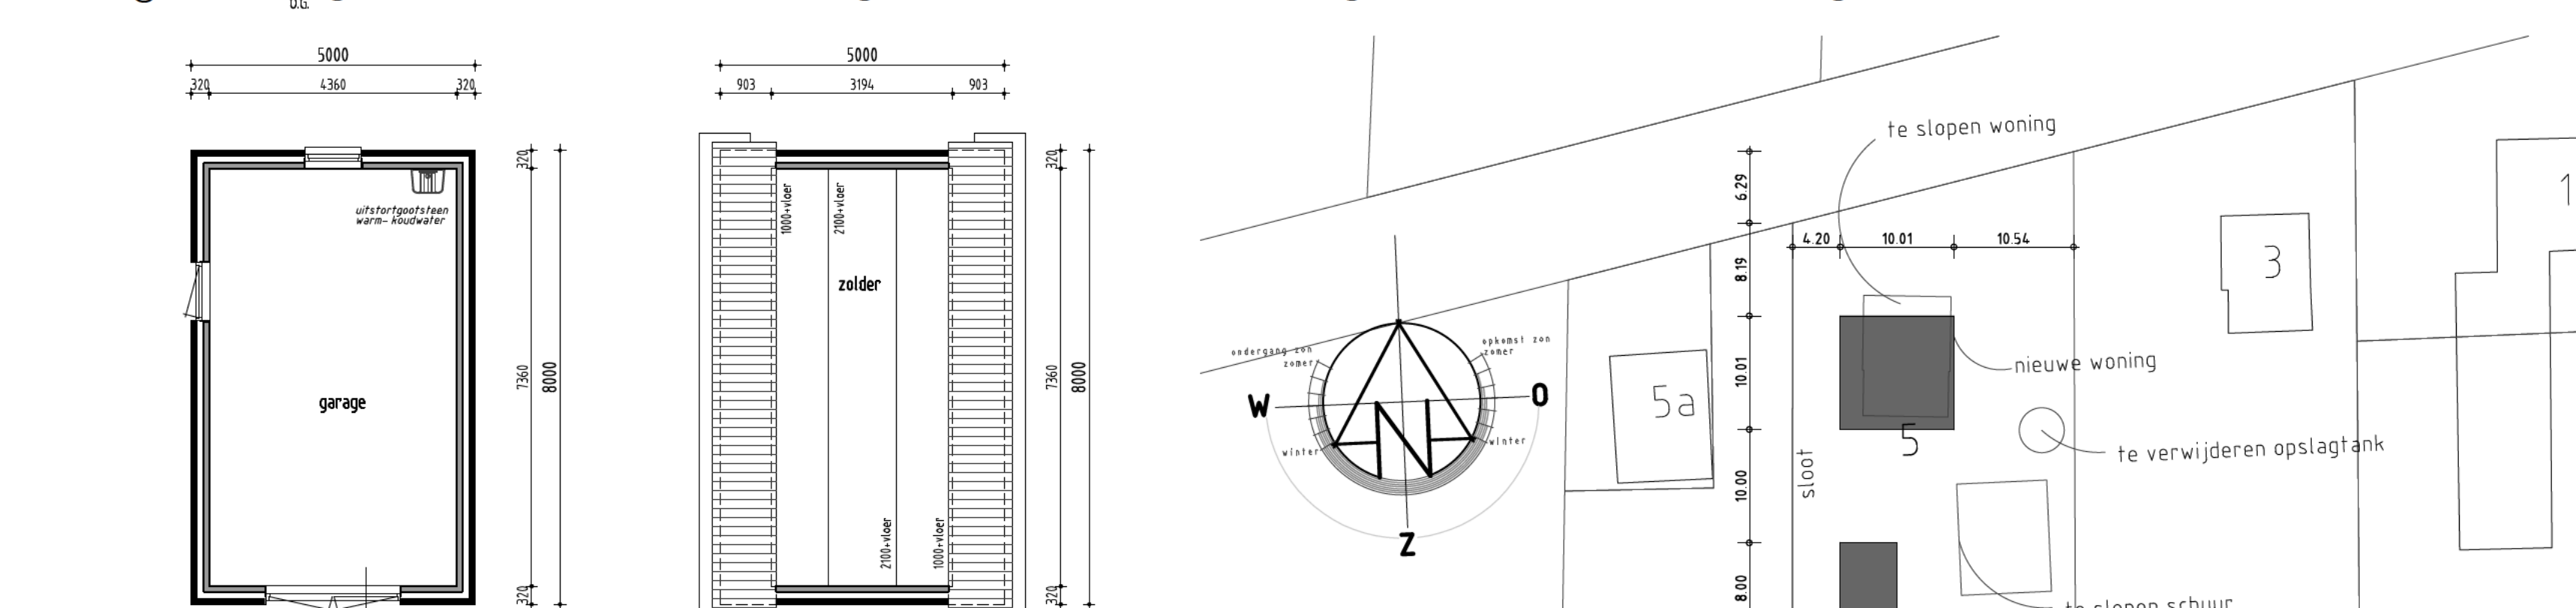


- Doorsnede hoofdbouw -

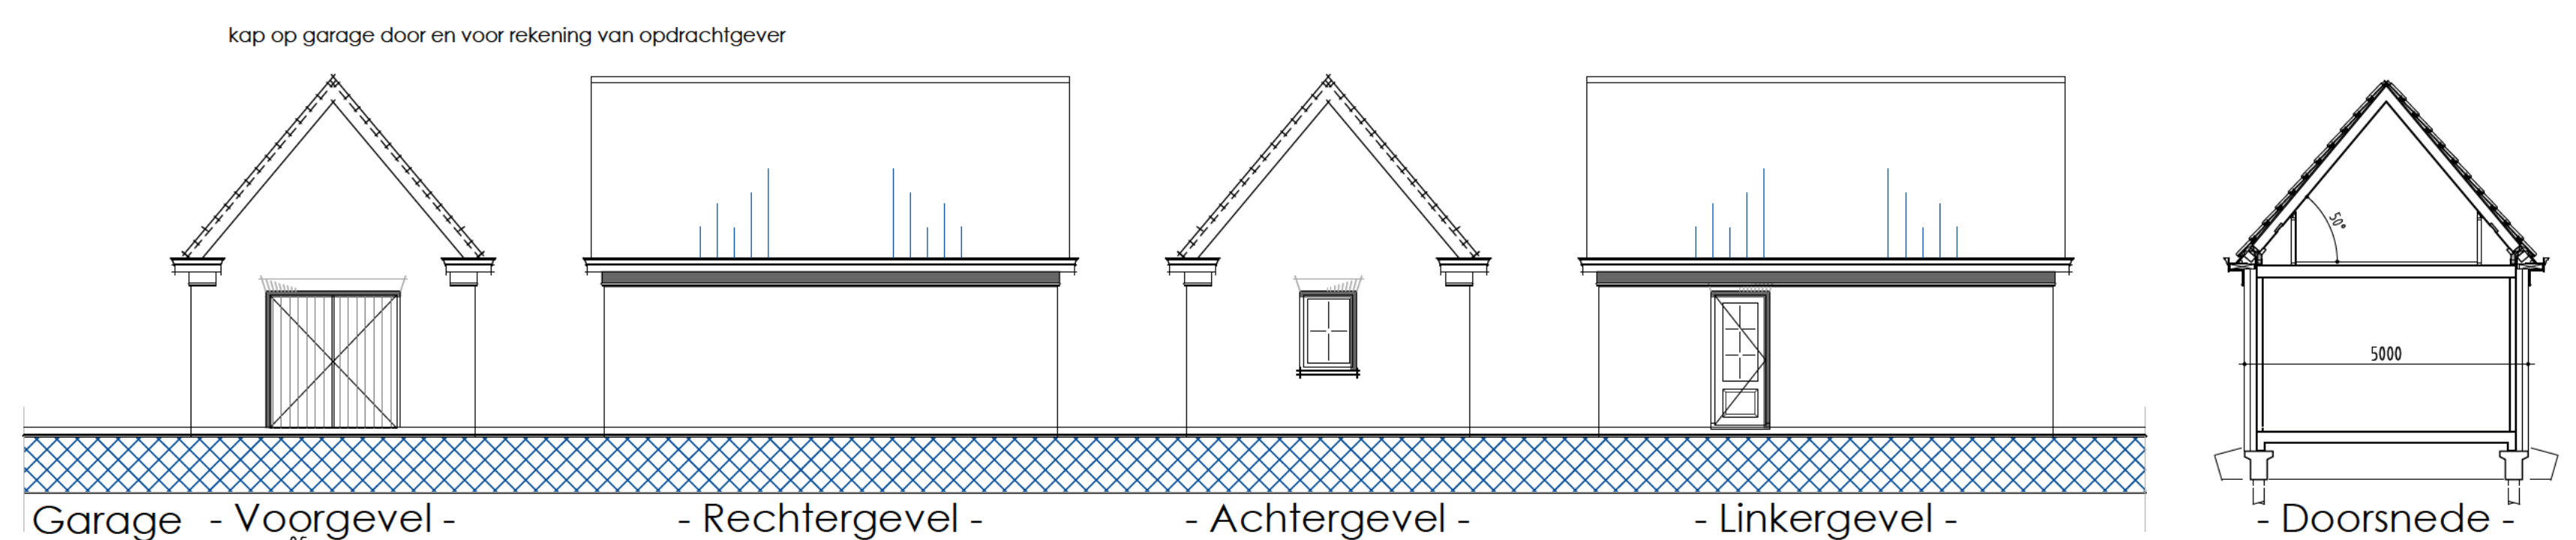


- Begane grond - - Verdieping -

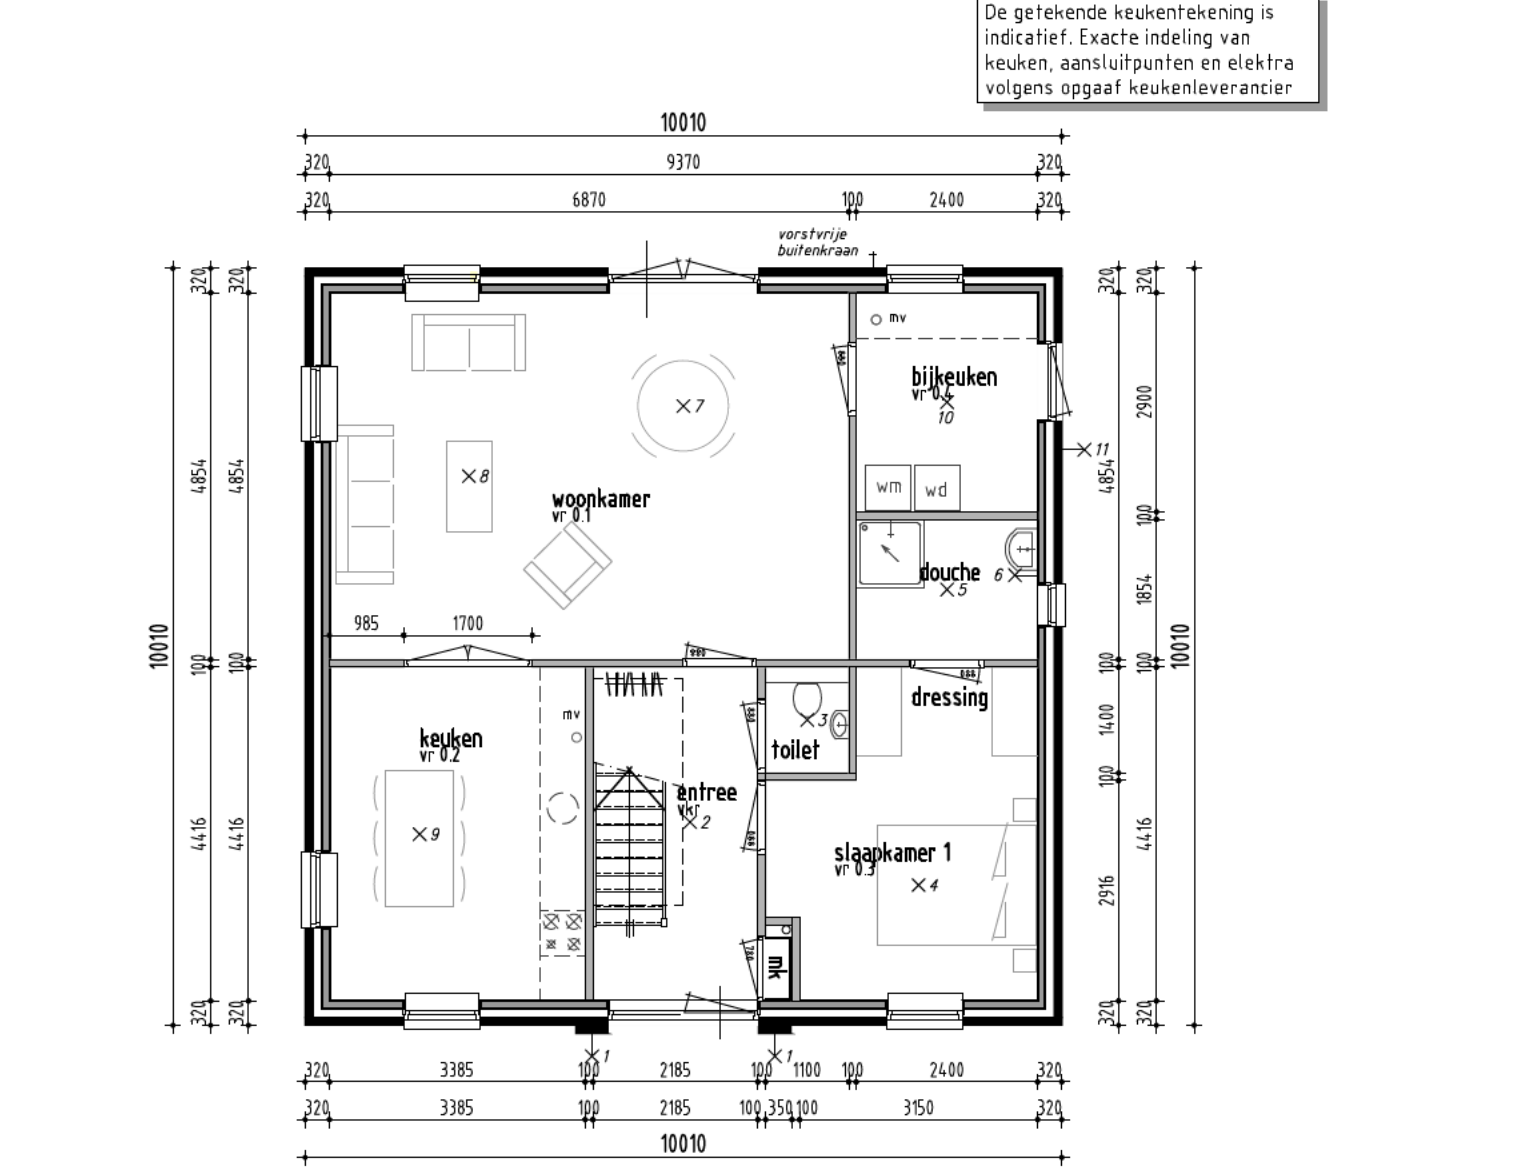

- Begane grond -

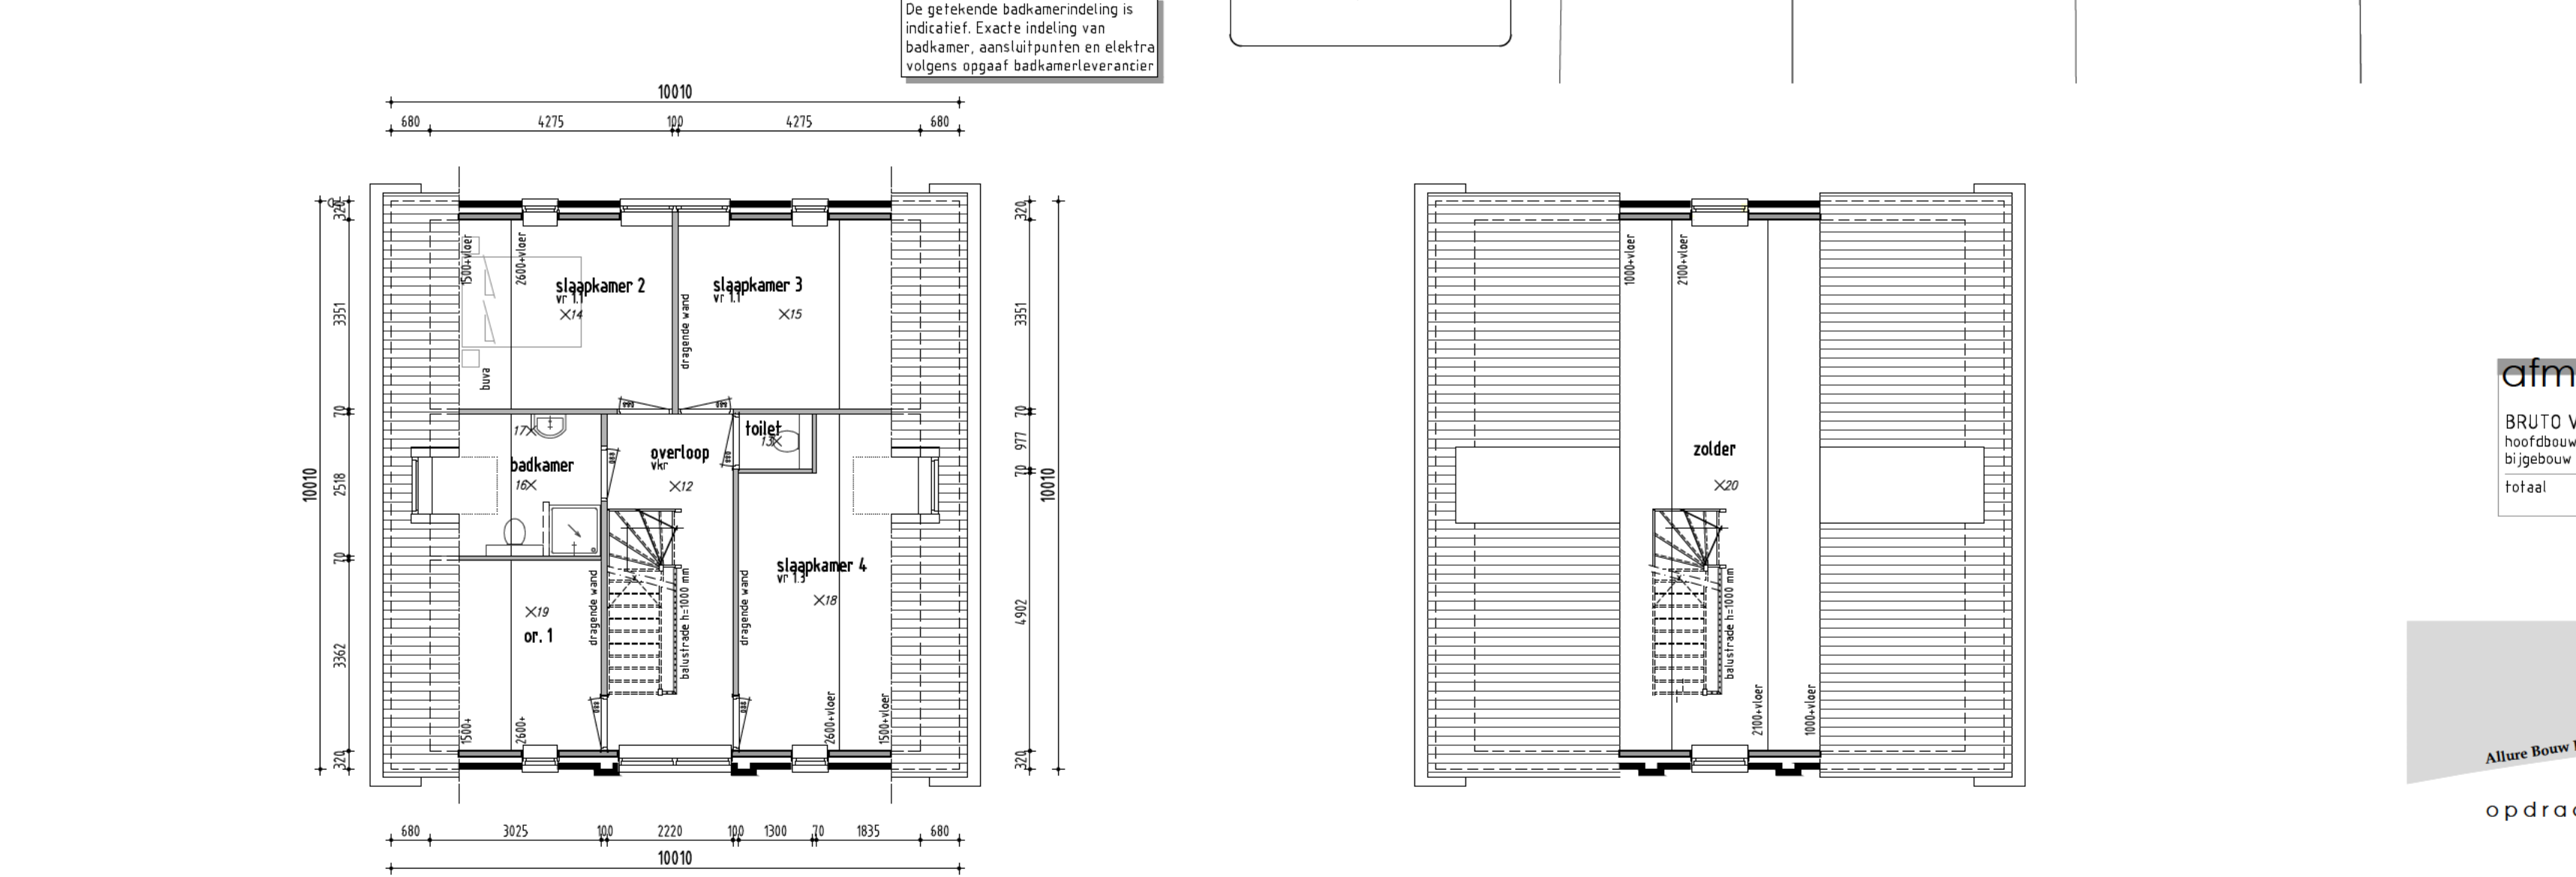

- Eerste verdieping -

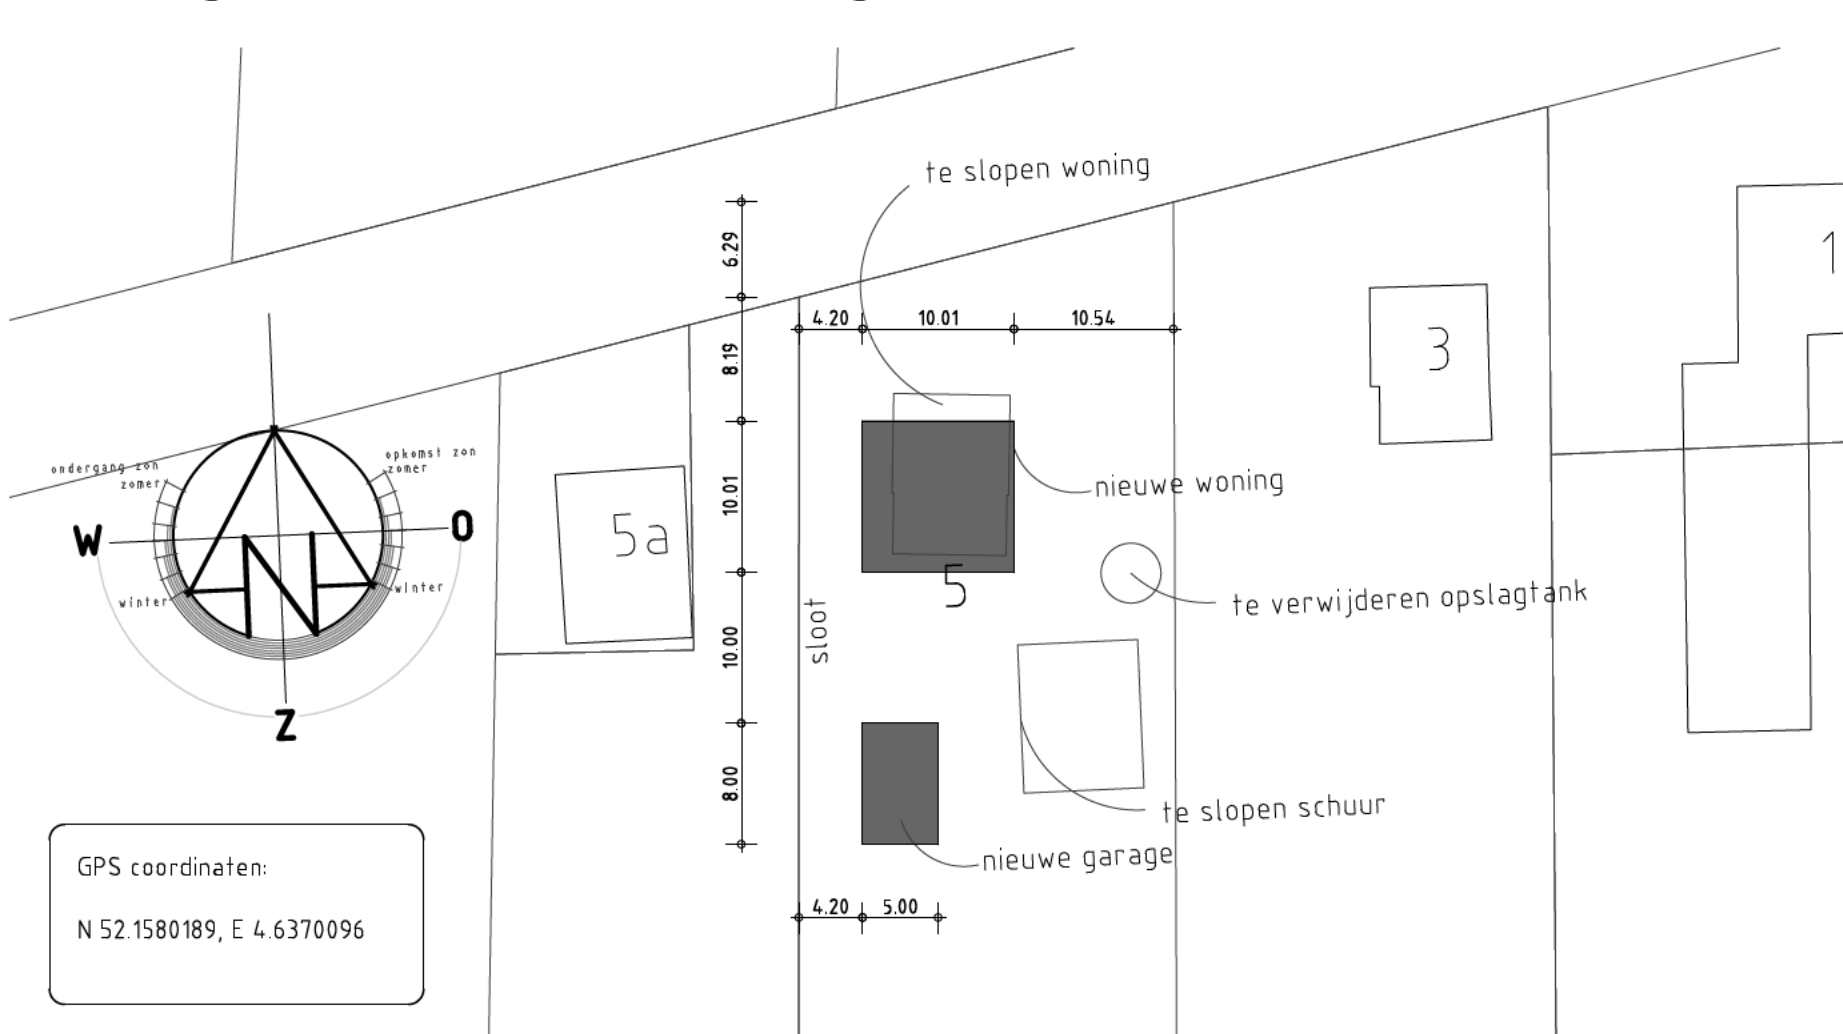

GPS coördinaten:
N 52 1580189, E 4 6370096

algemeen

Verwarming
- de CV-installatie bestaat uit een
- 160 kJ/h conform specificatie
van de EPC-berekening

Elektra
- losse boilerleiding nabij cv
aansluiting
- elektriciteitskasten volgens de
keukentekening
- minimaal 2 geaarde dubb. wcd's
over 2 groepen verdeeld, en een
losse leiding en doos t.b.v.
perilex wcd
- wcd's geaard uitvoeren en
plaatsen op 30cm - Pelt
tenzij anders vermeld

Maatvoering aansluitingen elektra
en cv installatie volgens
tekening installateur/ leverancier
en technische omschrijving.

Ventilatie
- toevoer van verse lucht
geschiedt d.m.v. ventilatie-
roosters
- type, aantal en plaats
volgens ventilatieberekening
- afvoer van gebruikte lucht
geschiedt mechanisch.
- meterkast door kier onder deur

Afmetingen
- voor sanitair en tegelwerk is
uitgegaan van standaard
elementen, mits anders
aangegeven
- de binnendeuren uitvoeren in
een deurbreedte van 880mm
(opdek), tenzij anders vermeld
- de deurbreedte is 235mm
- de buitendeuren uitvoeren in
een deurbreedte van 930mm
- de deurbreedte is 235mm
- 2cm detail t.p.v. voordeur

ONDERDEEL	MATERIAAL	KLEUR	TYPE
trasmaak	baksteen	als gevel donker gevoegd	H12012
gevelmetselwerk	baksteen	donkerrood	H12012
voegwerk	specie	middelgrijs	-
raamdorpels	beton	grijs naturel	-
laten buiten	staal, th. verzinkt	grijs naturel	-
kozijnen	meranti	cremewit	RAL 9001
ramen	meranti	cremewit	RAL 9001
deuren	merbau	cremewit	RAL 9001
voordeur	merbau	cremewit	RAL 9001
ventilatie-roosters i/h glas	aluminium	grijs naturel	-
dakbedekking schuin dak	keramische pan	zwart antraciet verglaasd	-
windveren/boeien	wrc	cremewit	RAL 9001
onderzijde windveren/boeien	wrc	cremewit	RAL 9001
dakbedekking plat dak	2-laags bitumineus	antraciet	-
daktrim	zinken kraal	grijs	-
dakgoten	zink	grijs naturel	-
hemelwaterafvoeren	zink	grijs naturel	-
schoorsteenkap	staal	zwart	binnenspouwblad, H58 metselwerk binnenspouwblad, beton

afmetingen	
BRUTO VLOEROPPERVLAK	BRUTO INHOUD
hoofdbouw 257 m ²	hoofdbouw 636 m ³
bijgebouw 80 m ²	bijgebouw 181 m ³
totaal 337 m ²	totaal 817 m ³

renvooi

- hsb-wanden
- baksteen buitenspouwblad
- betonnen binnenspouwblad
- betonnen binnenwanden

Voorlopig

atelier allure
advies • ontwerp • constructie • vergunningen

Allure Bouw BV Argonstraat 3 7463 PD Rijssen t. 0548-80 19 50 f. 0548-80 19 55

opdrachtgever

blad 001 werk 10.521

onderdeel bestek tekening

datum laatst gew. 1:100

schaal getekend A. Koster

bouwadres gewijzigd

1 dd. 24-06-2010 5
2 dd. 05-07-2010 6
3 dd. 10-01-2011 7
4 dd. 15-03-2011 GK / dd. 06-06-2011 A