


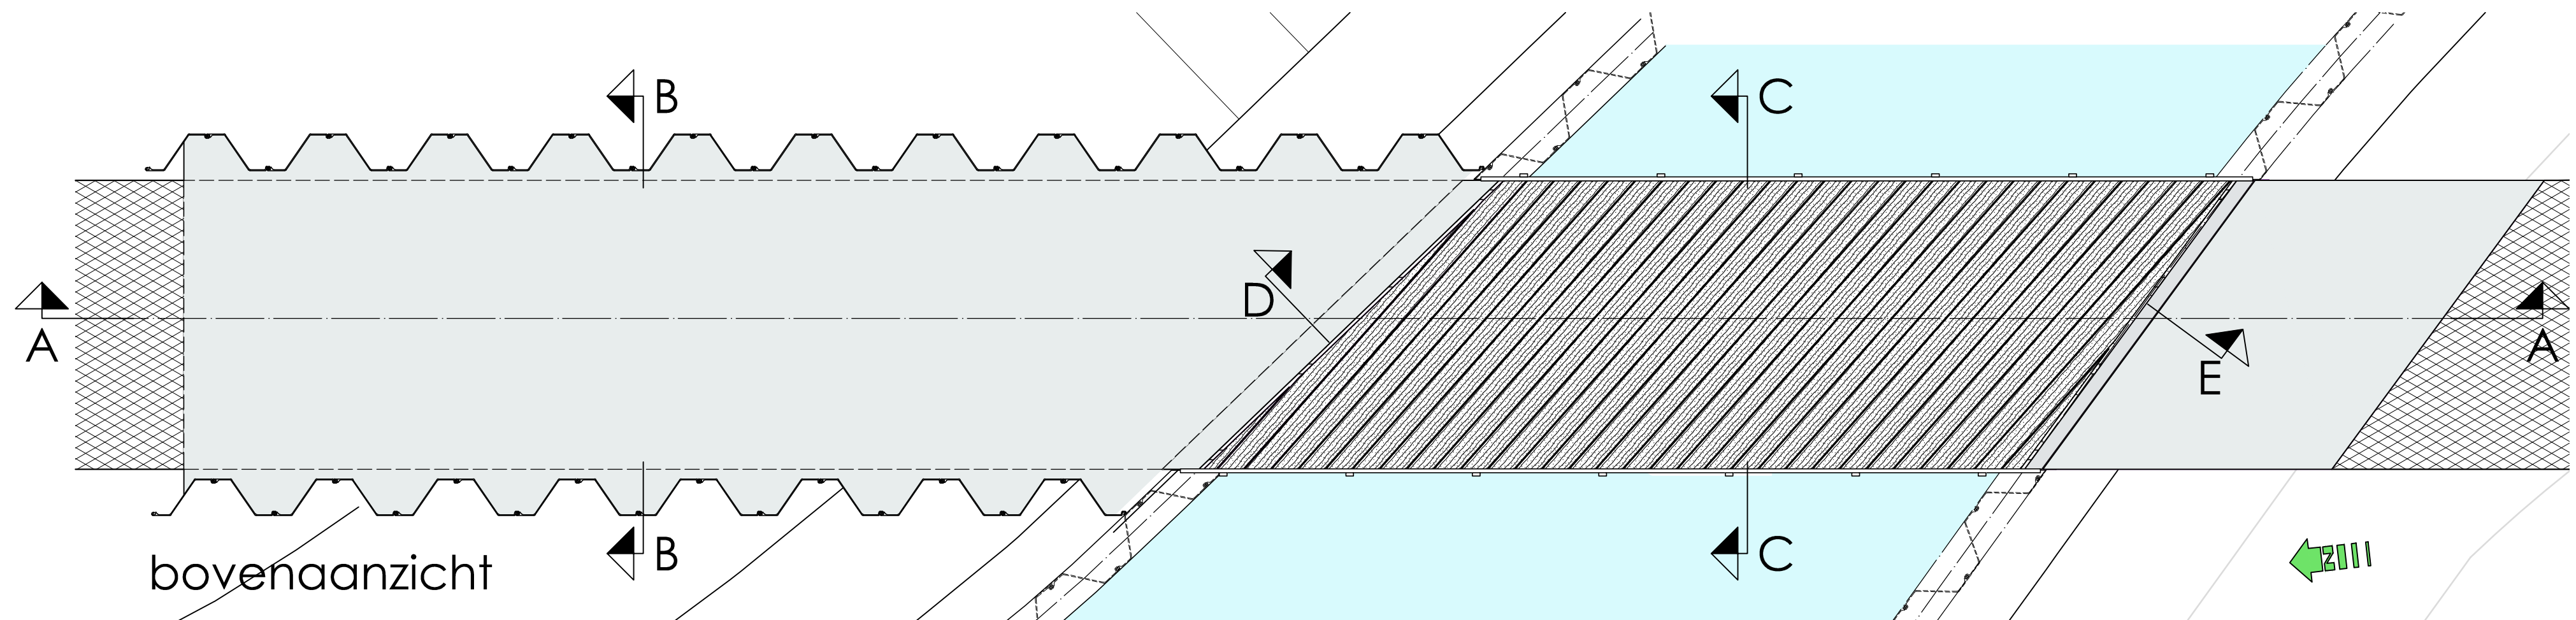

bovenaanzicht

doorsnede A - A

over as brug / weg

betonnen deksloof
tbv oplegging brug


brugleuning

houten dekplanken
op spijkerribben


pendelplaat

4x IPE
deksloof van staal


stalen damwand

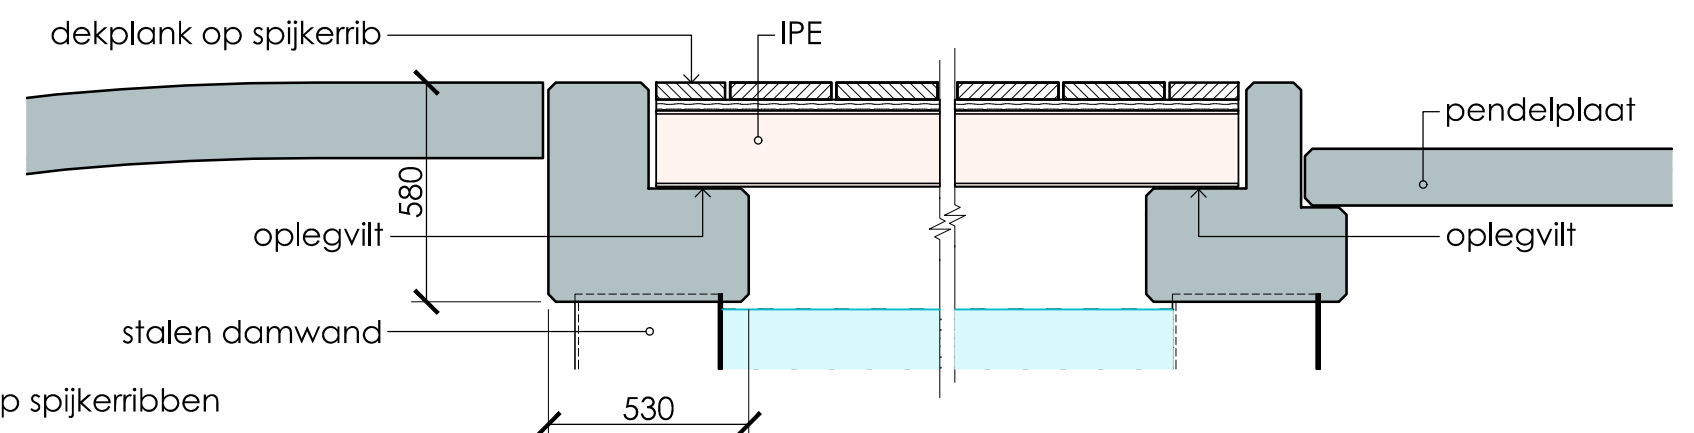

doorsnede D en E

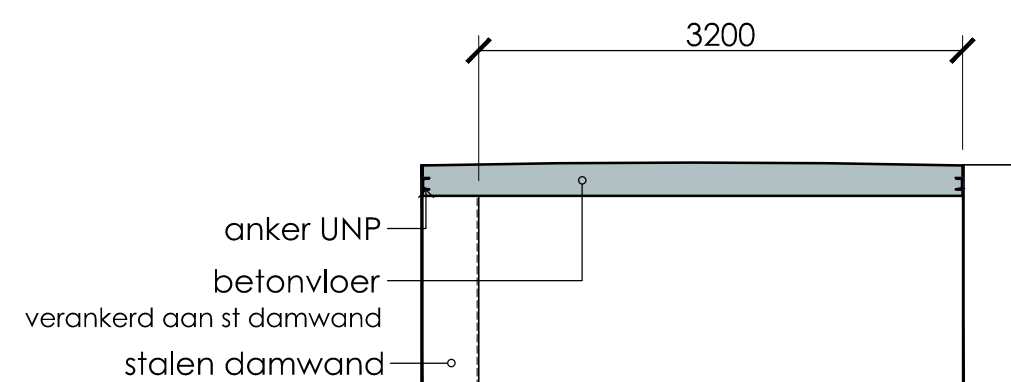

doorsnede B - B

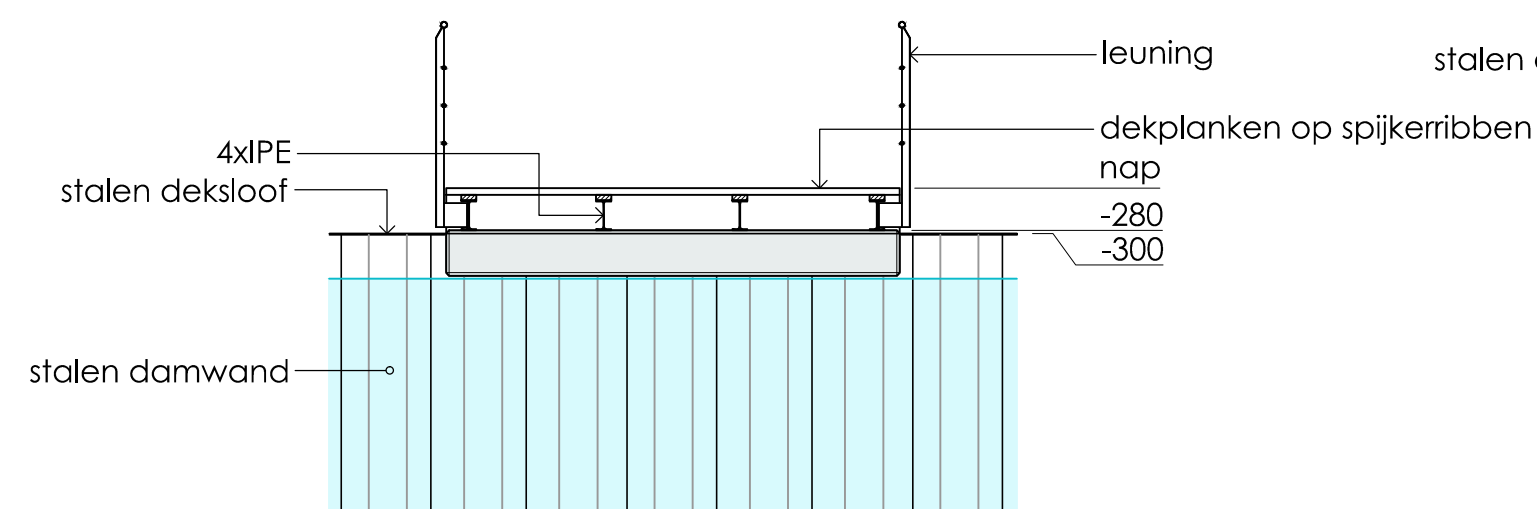

doorsnede C - C

wiz.: omschrijving:		get.:	d.d.:	gez.:
Polder Steekt; poldergemaal Steekt 2011 tbv omgevingsvergunning brug				
 Hoogheemraadschap van Rijnland		behoort bij: tekenaar: J. Blok plottatum: 16 03 2012 formaat: A2 land status: DEFINITIEF datum: 08 12 2011 schaal: 1:50 tekening nummer: 137 4C36 022 117		
Archimedesweg 1, 2333 CM Leiden - Postbus 156, 2300 AD Leiden - Telefoon 071-3063063 - Internet www.rijnland.net - E-mail post@rijnland.net - Telefax 071-5123916				