


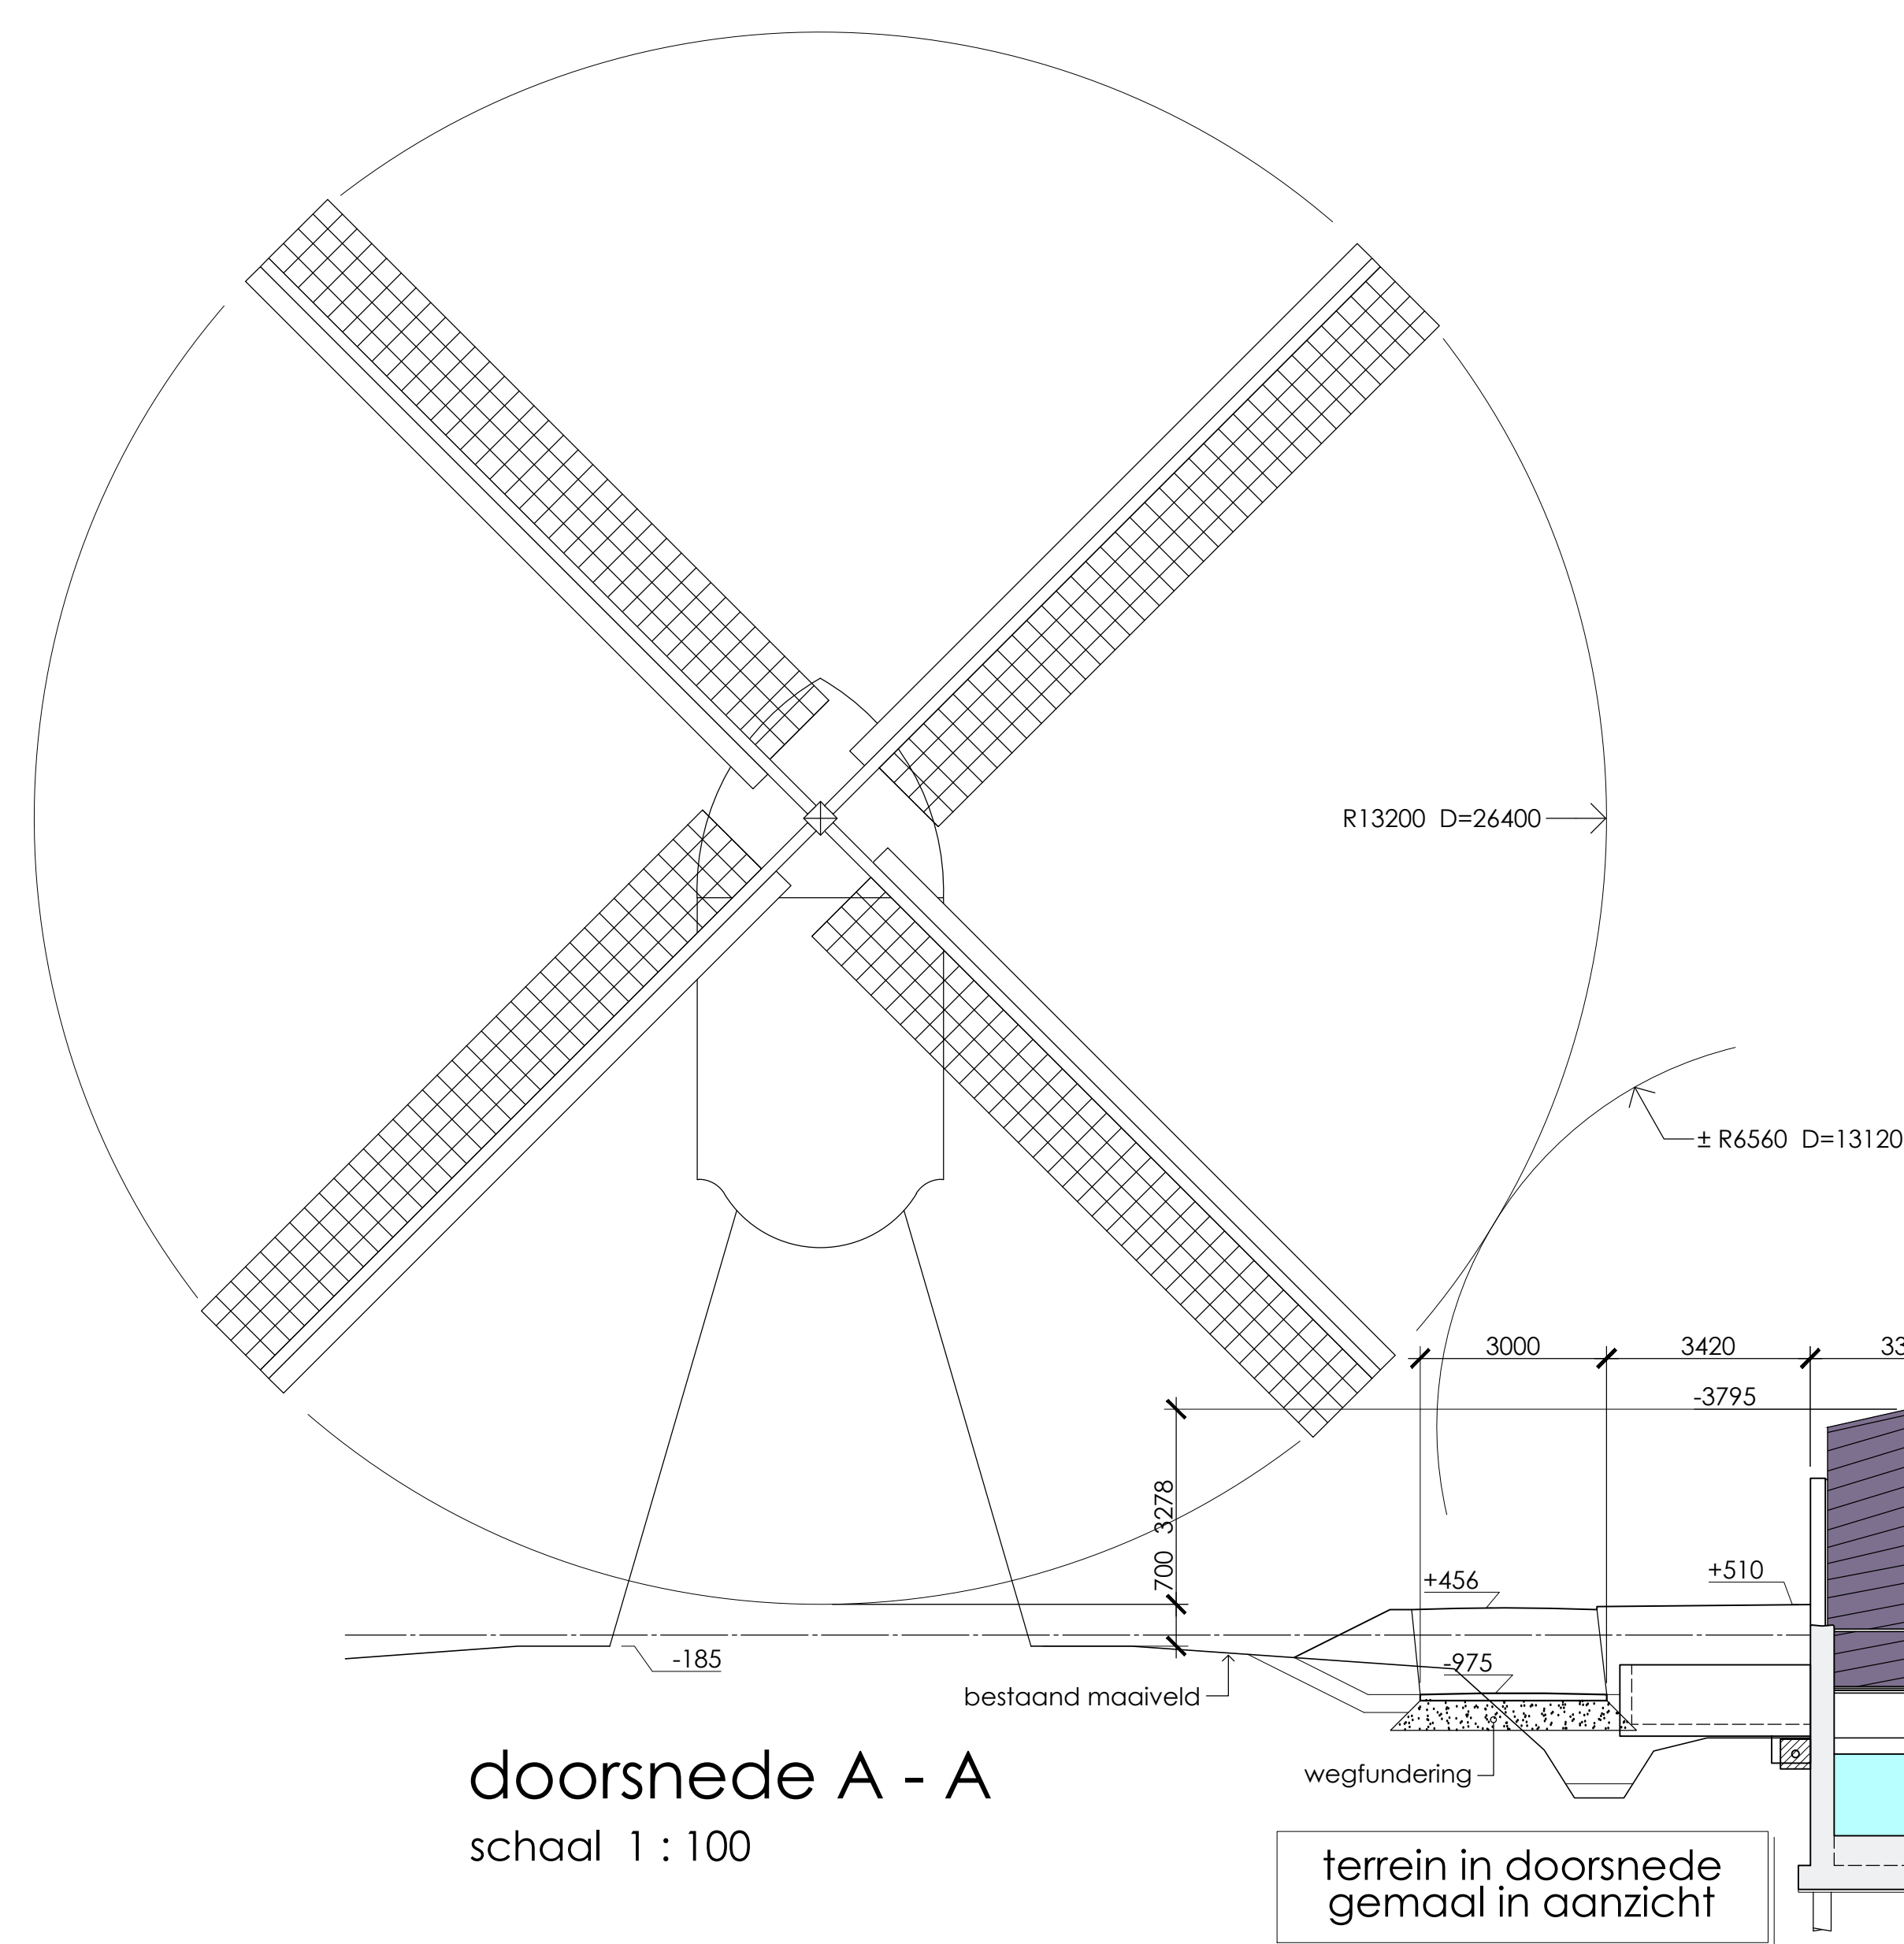
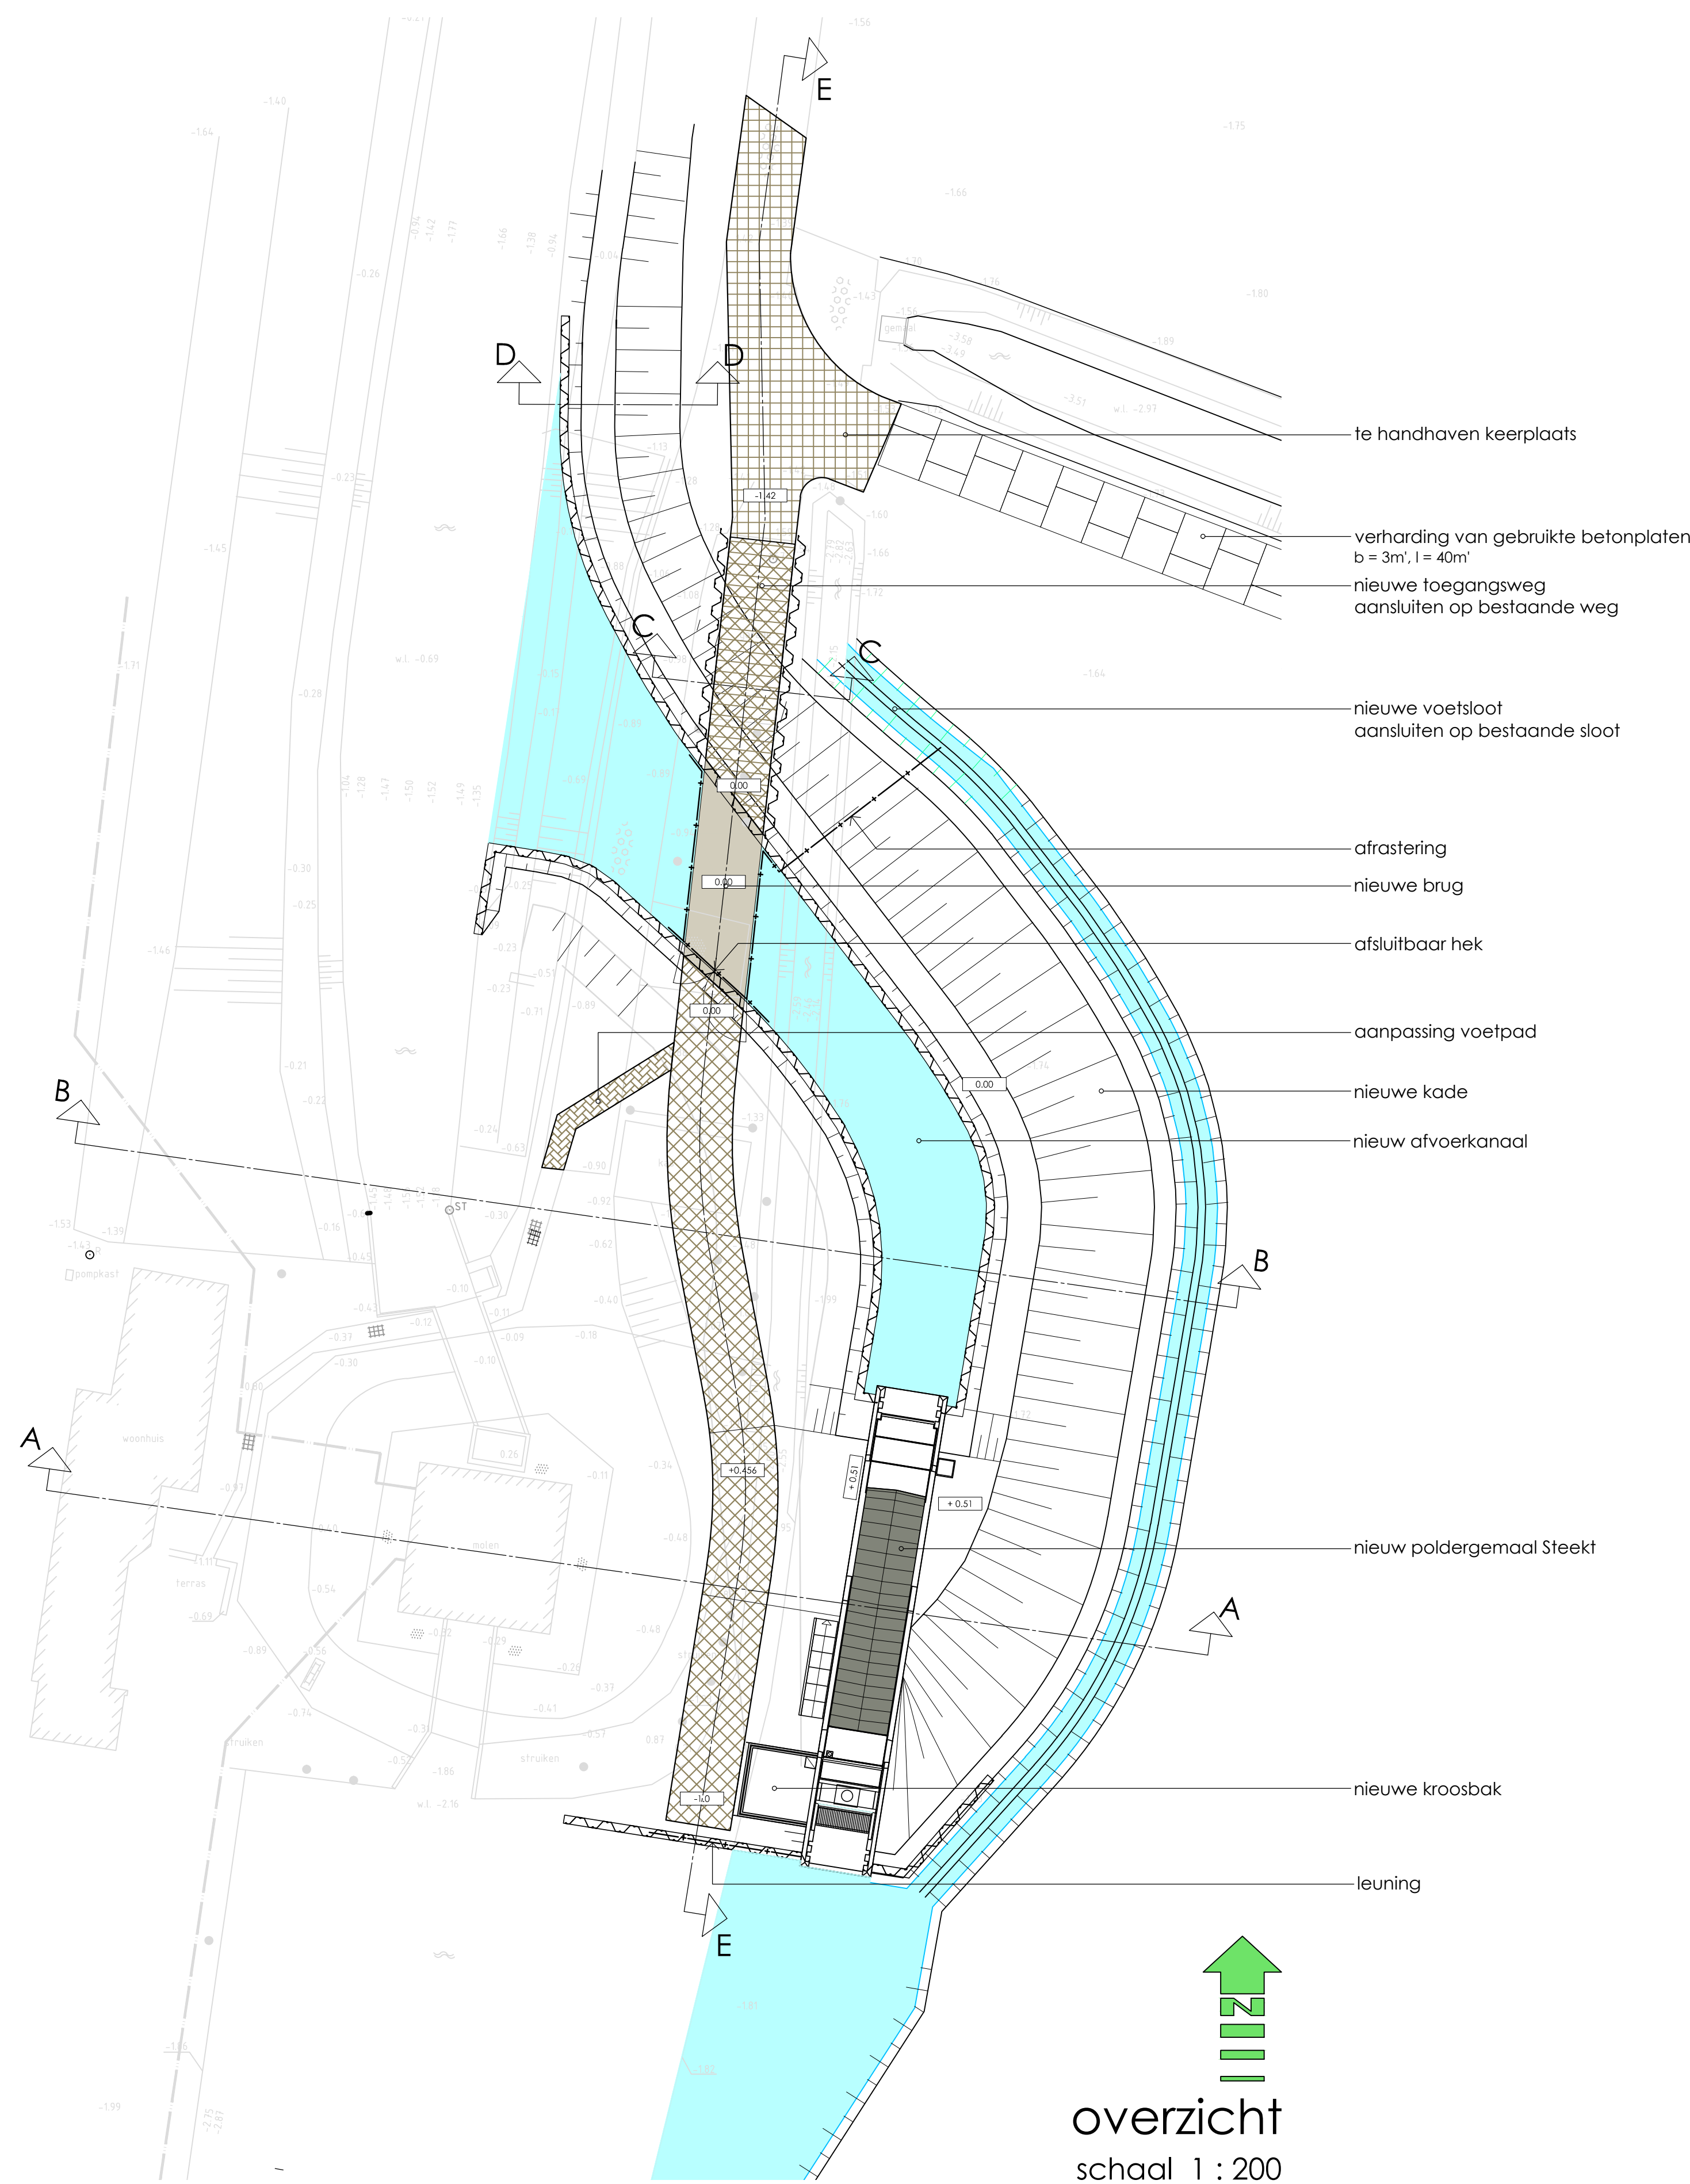


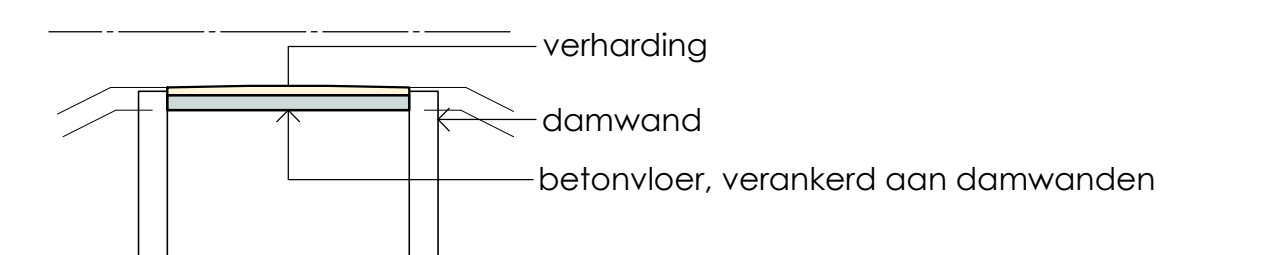


doorsnede B - B
schaal 1 : 100

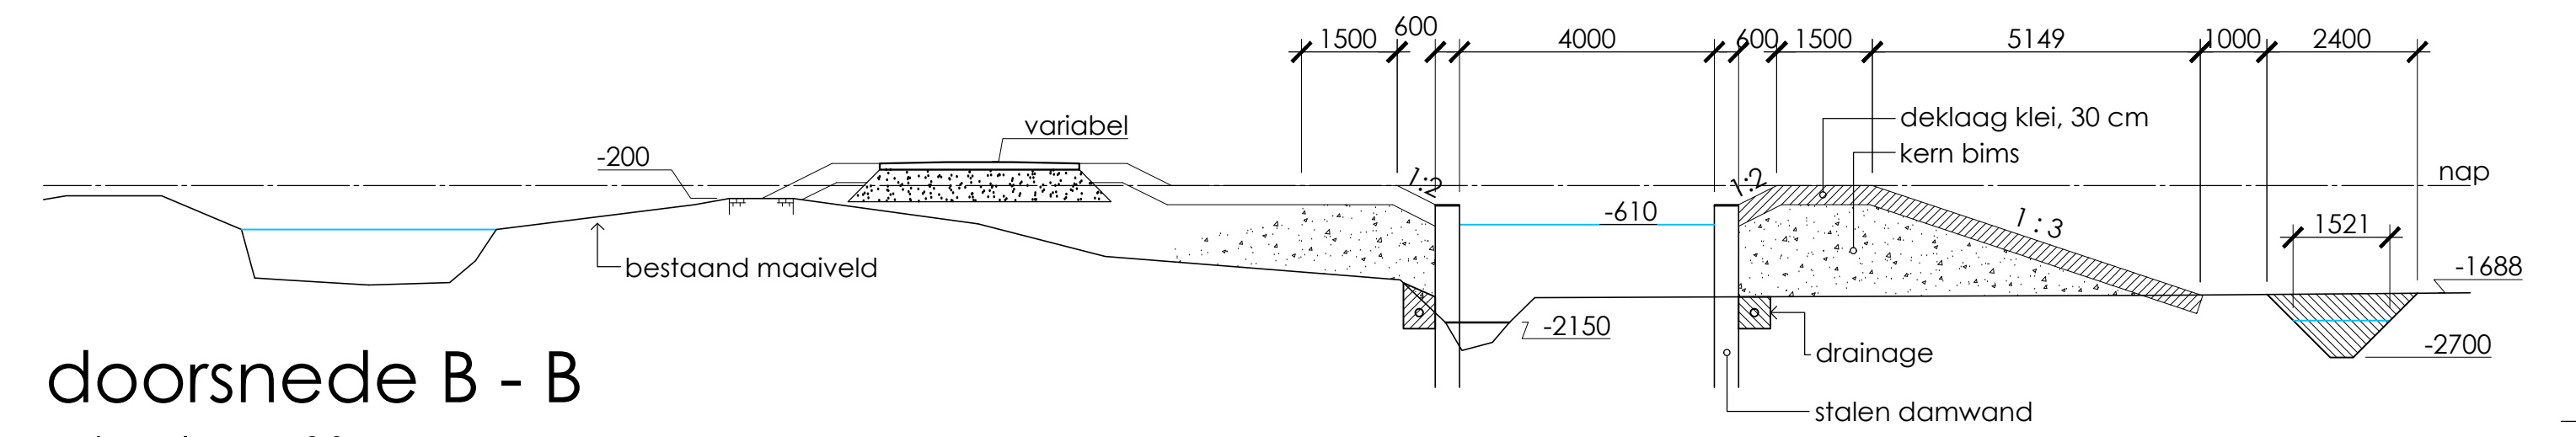

doorsnede C - C
schaal 1 : 100

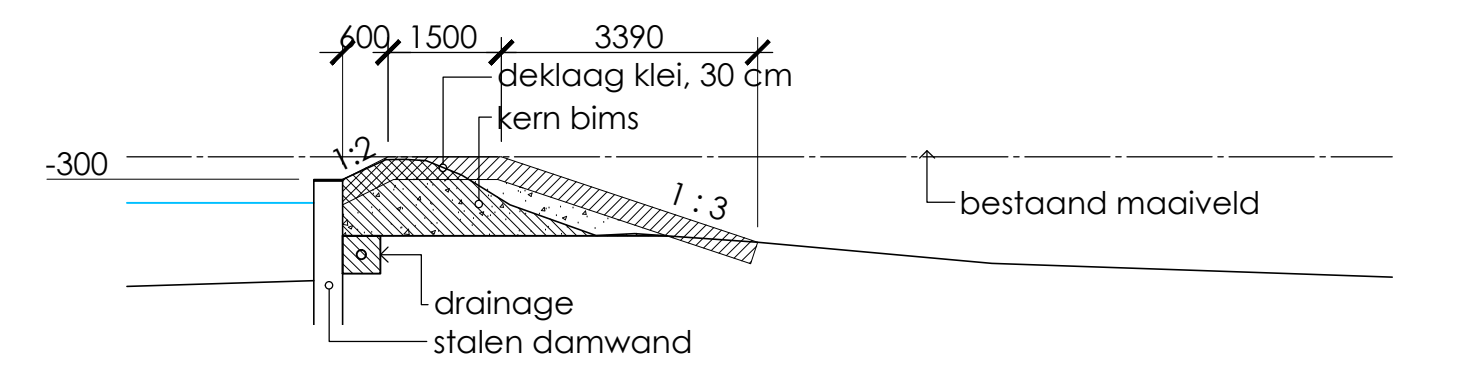

doorsnede D - D
schaal 1 : 100

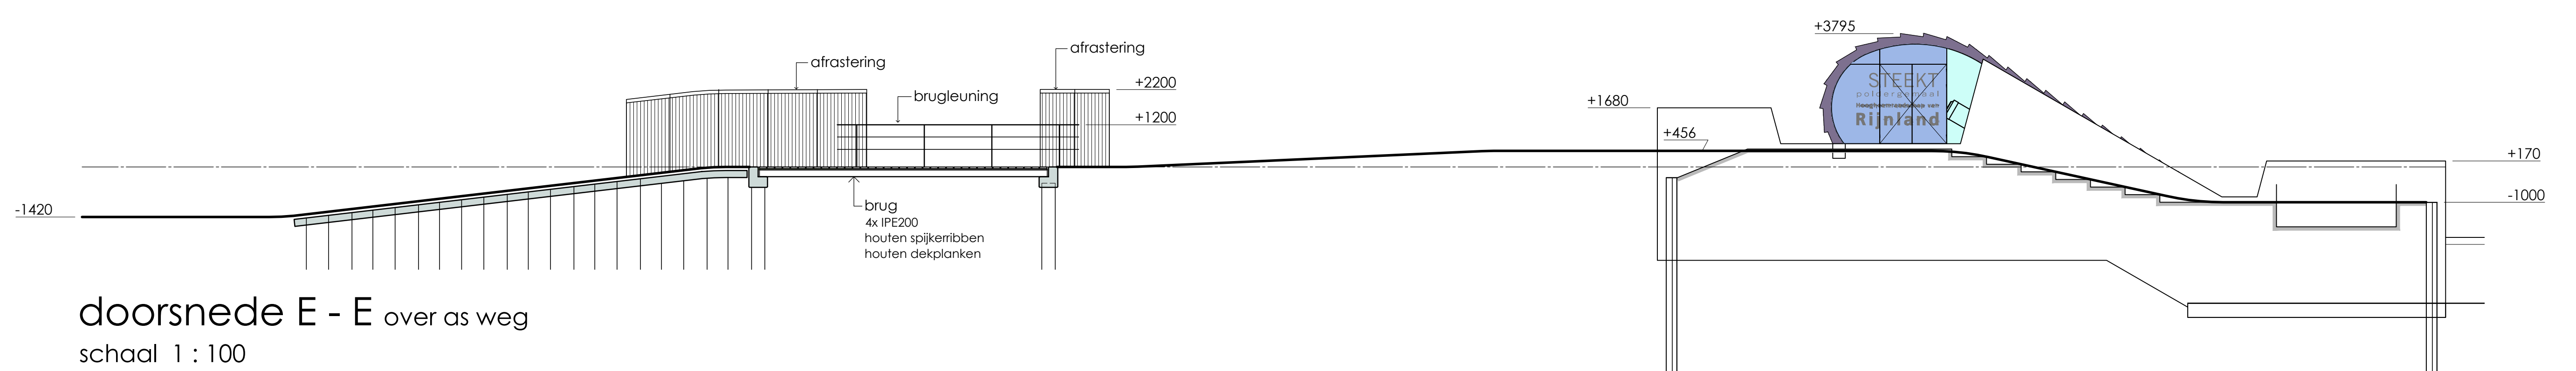

doorsnede E - E over as weg
schaal 1 : 100

B		hsk, afrastering en hoogtematen toegevoegd	J. Blok	07.11.2011	
A		diverse aanvullingen	J. Blok	29.09.2011	
wijz. omschrijving:			get.:	d.d.:	get.:
Polder Steekt; poldergemaal Steekt 2011 tbv omgevingsvergunning nieuwe situatie en terreindoorsneden					
behoort bij:					
ontwerper	J. Blok	controleur	controleur	controleur	controleur
datum	10.03.2012	status	A1 en	status	DEFINITIEF
schaal	1:100	tekening	137 4C36 022 116	datum	08.12.2011
Architectenbureau 3, 2333 CM Lisse - Postbus 156, 2300 AD Lisse - Telefoon 071-3830363 - Internet www.rijnland.nl - E-mail polderrijnland.nl - Telefax 071-5132916					