




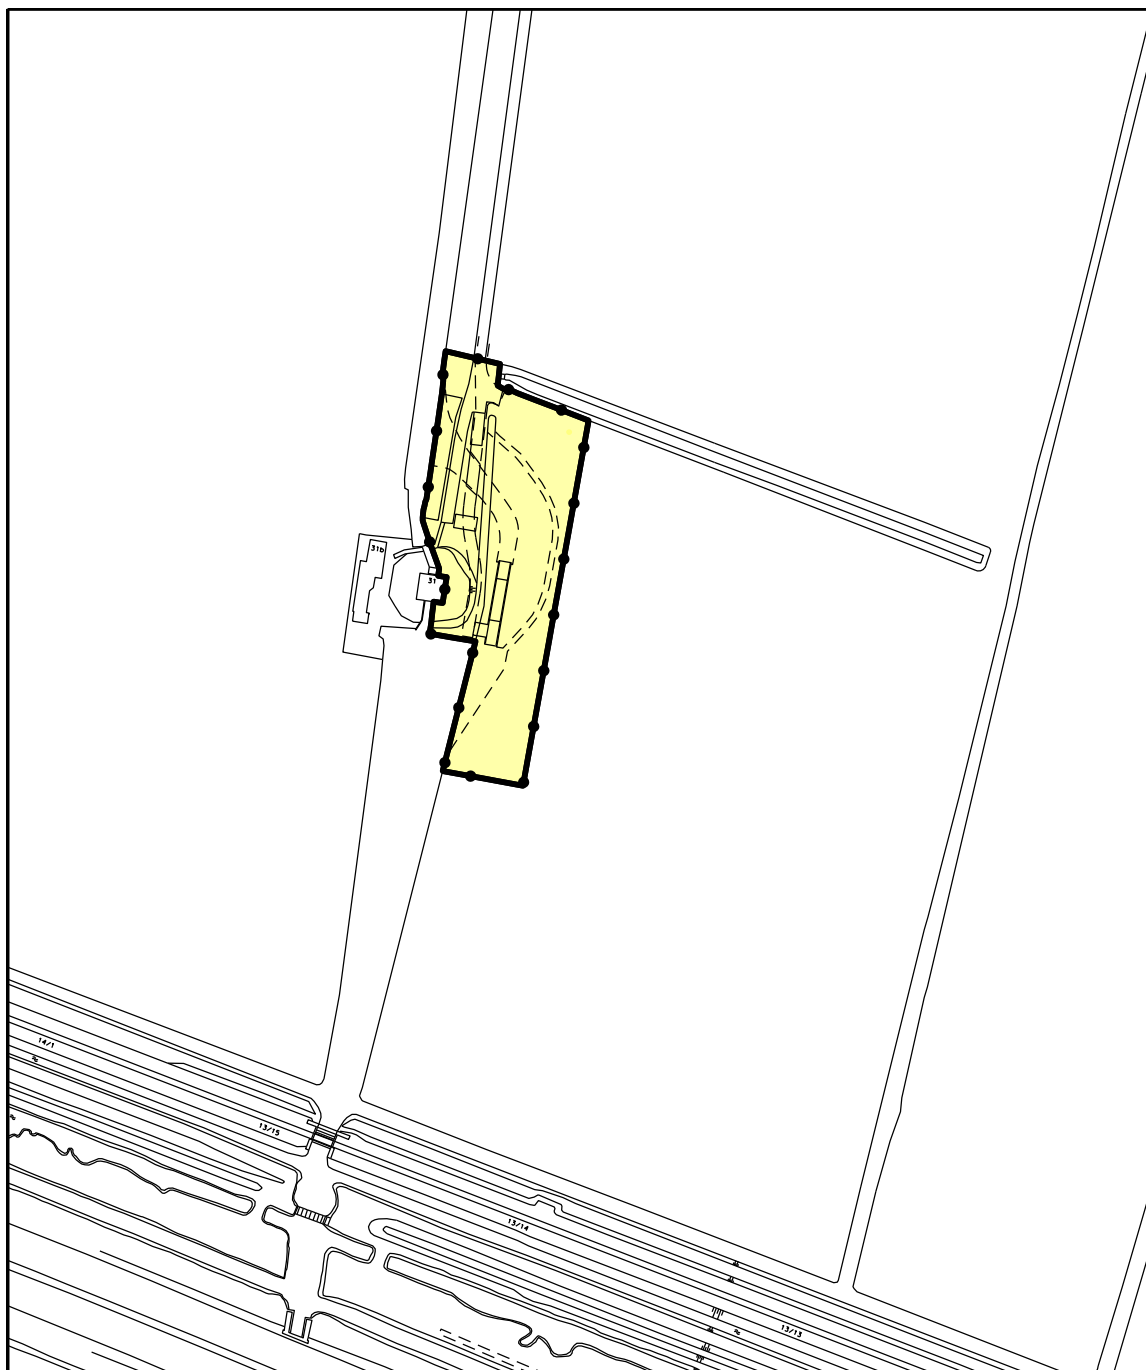

Verklaring:

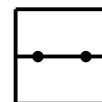

plangrens

 

Besluitvlak



Ondergrond GBKA



Alphen aan den Rijn

OMGEVINGSVERGUNNING
STEETERMOLEN Steekterweg 31



Directie
GRONDGEBIED

Afdeling
RUIMTELIJKE ONTWIKKELING

Kenmerk: NL.IMRO.0484.0012steektermolen-0002



In ontwerp ter inzage gelegd:

Verlening omgevingsvergunning:

SCHAAL 1 : 2000

0 50 m

Datum 20 - 08 - 2012

Gewijzigd

Gewijzigd

Gewijzigd

Gewijzigd

Stadhuisplein 1
Correspondentieadres postbus 13
2400 AA Alphen aan den Rijn

tel. 14 0172
fax 0172-465564
e-mail adres gemeente@alphenaan denrijn.nl