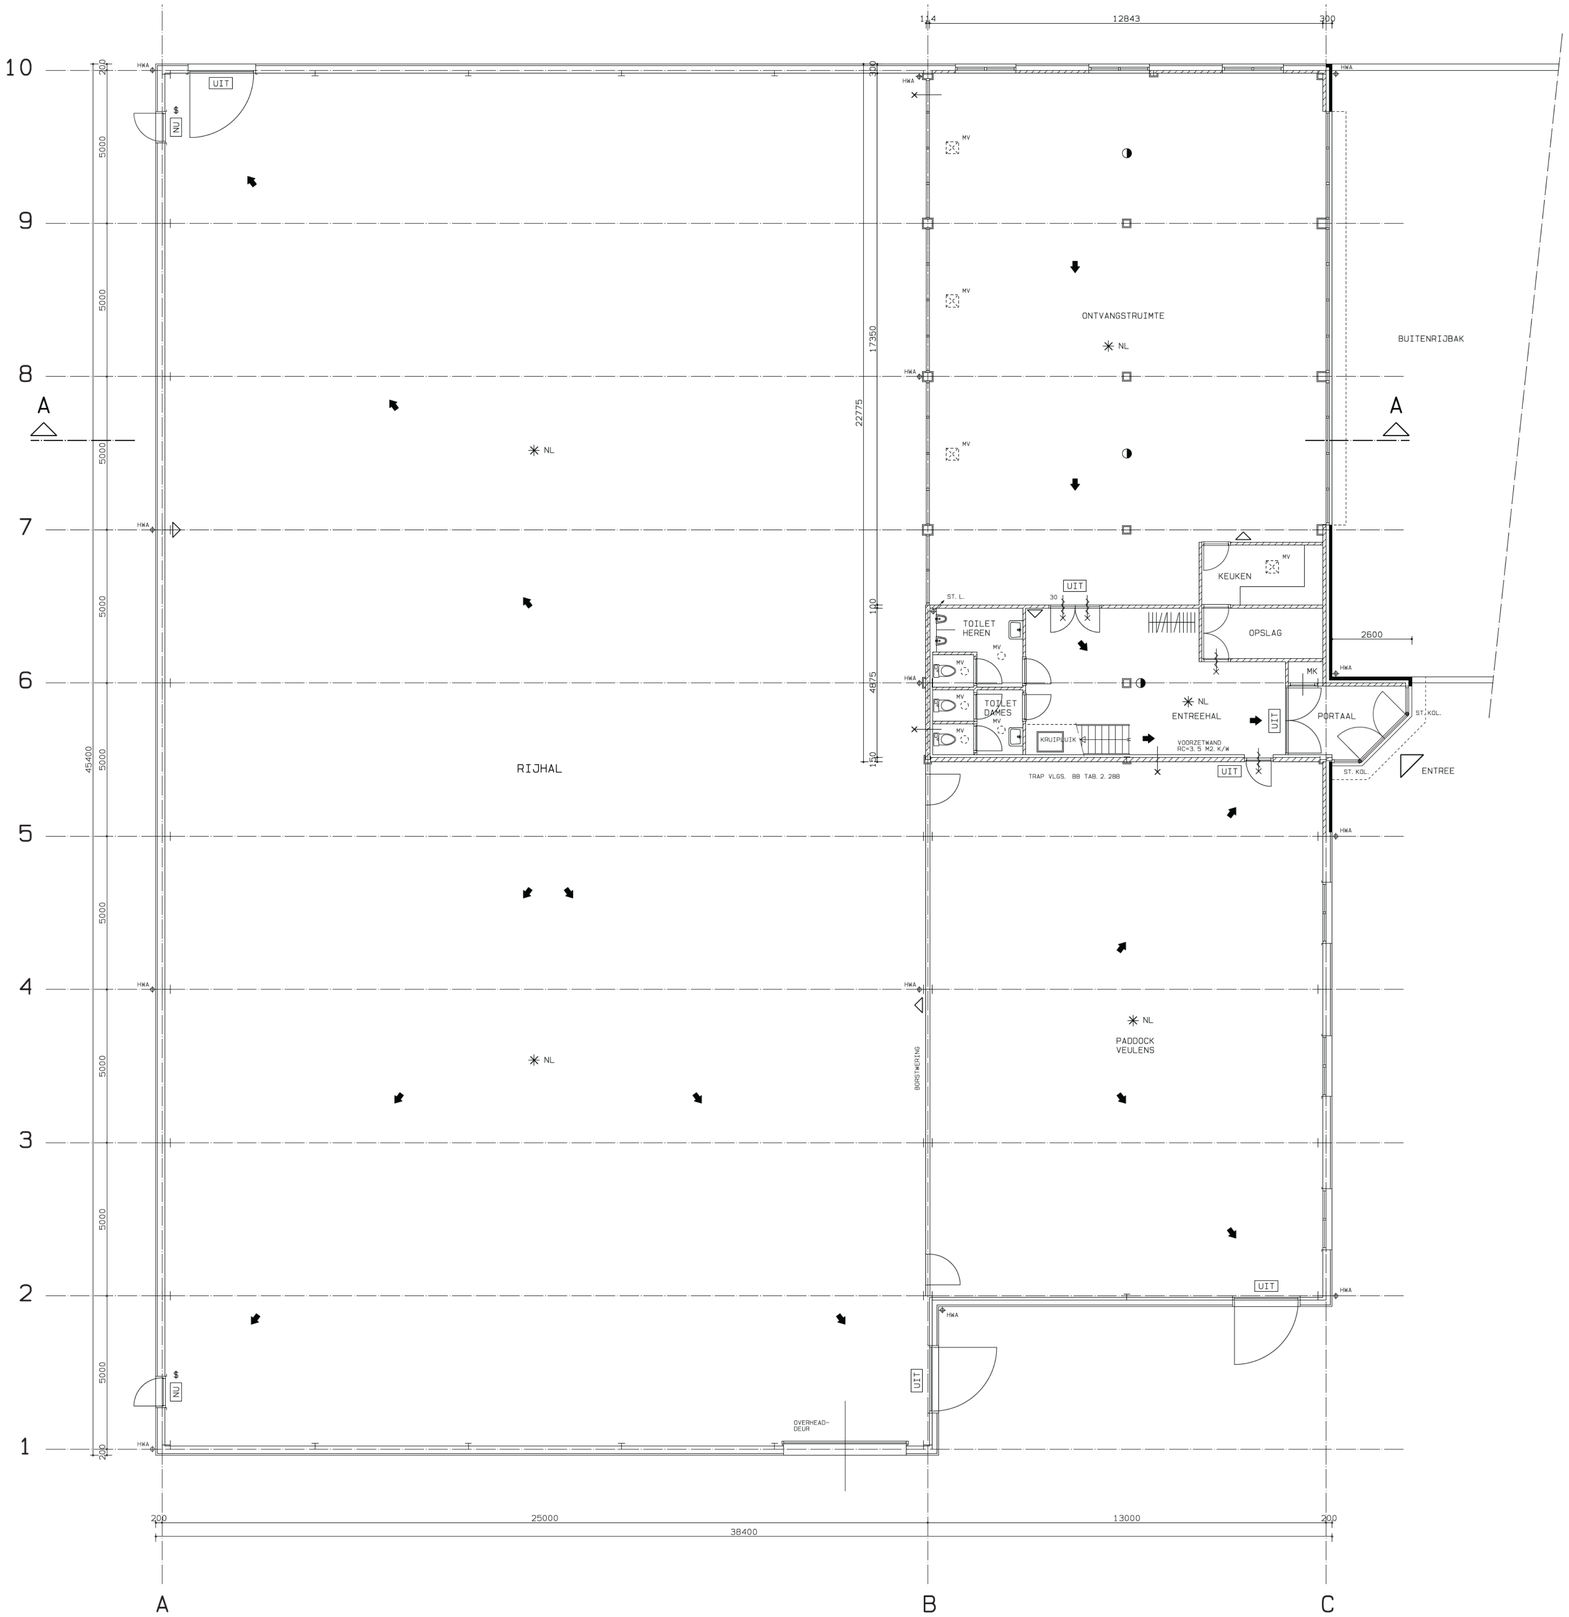

BEGANE GROND

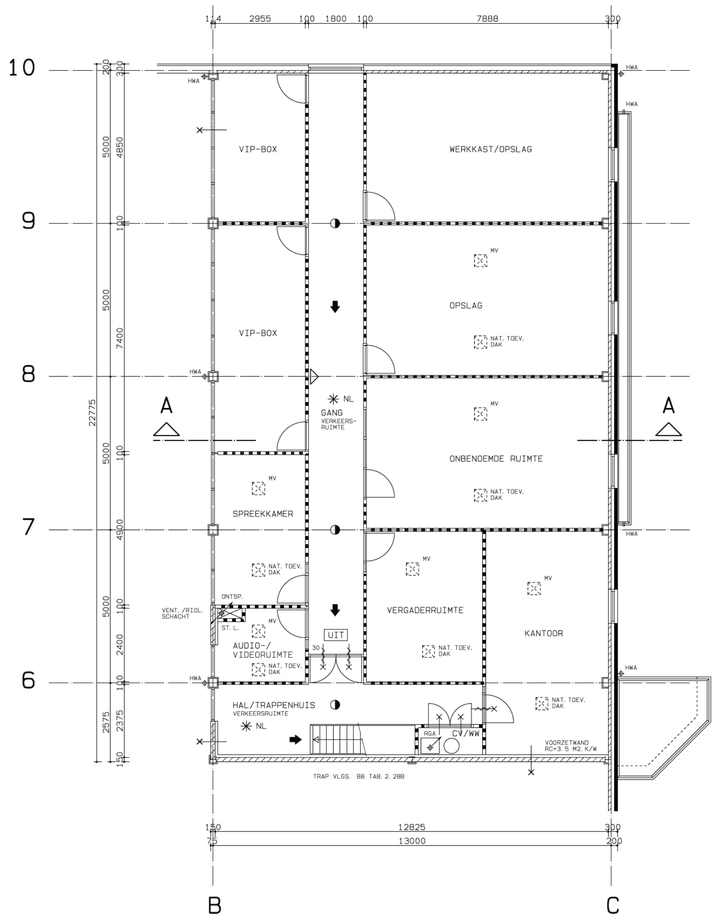

VERDIEPING

R E N V O O I

	KALKZANDSTEEN
	METSELWERK BAKSTEEN
	METALEN DAMWANDPROFIEL OP HOUTEN REGELS
	GIBO-WAND
	BETON
HWA	HEMELWATERAFVOER
ST. L.	STANDLEIDING
ONTSP.	ONTSPANNINGSLEIDING
MV	MECHANISCHE VENTILATIE
RGA	ROOKGASAFVOER
VR	VENTILATIEROOSTER

RC- WAARDE VLOER, WAND EN DAK 3.5 M2.K/ W (RIJHAL EN PADDOCK NIET GEISOLEERD)

LUCHTDOORLATENDHEID EN LUCHTVOLUME-STROOM VOLGENS NEN 2686, LUCHT-VOLUMESTROOM MAX. 0.2 M3/SEC

	DEUR BRANDWEREND, ZELFSLUITEND MET WBDBO 30 MIN.
	KONSTRUKTIE MET WBDBO 30 MIN.
	BRANDBLUSAPPARAAT
NU UIT	VLUCHTWEGAANDUIDING VLGS. NEN 6088
NL	NOODVERLICHTING VLGS. NEN 1838
$	DEUR V.V. PANIEKSLUITING
	BRAND-/ ROOKMELDER
	VLUCHTROUTE

STAALKONSTRUKTIE ONDER VERDIEPINGVLOER 60 MIN. BRANDWEREND TE BEKLEDEN

INSTALLATIES N.T.B. IN OVERLEG MET INSTALLATEUR

GROENEWEGEN
architecten- en bouwadviesburo

Pompoenweg 9 2321 DK Leiden
T 071-5131776 • F 071-5131372
E groenewegen.bna@hetnet.nl
I www.groenewegenbna.nl

werk	NIEUWBOUW LONE STAR WESTERN STABLE GNEPHOEK 42 TE ALPHEN A.D. RIJN	werknr.	06.21
onderdeel	BESTEKTEKENING: PLATTEGROND BEGANE GROND EN VERDIEPING	blad	B-03
opdr. gever	[redacted] LONE STAR WESTERN STABLE	schaal	1: 100
get. a.g.	datum 06 02 07 | wijz. 29 03 07 14 09 12 16 02 10 27 09 12 25 11 10	formaat	A1