



GROENEWEGEN GEN architecten- en bouwadviesburo				Pompoenweg 9 2321 DK Leliden T 071-5131776 • F 071-5131372 E groenewegen.bna@helmet.nl I www.groenewegenbna.nl						
werk		NIEUWBOUW LONE STAR WESTERN STABLE						werknr.		06.21
onderdeel		BESTEKTEKENING: PRINCIPE DETAILS						blad		B-04
opdr. gever		LONE STAR WESTERN STABLE						schaal 1:		5
get. a. g.		gez.		datum 06 02 07		wijz. 14 09 12		formaat A3		

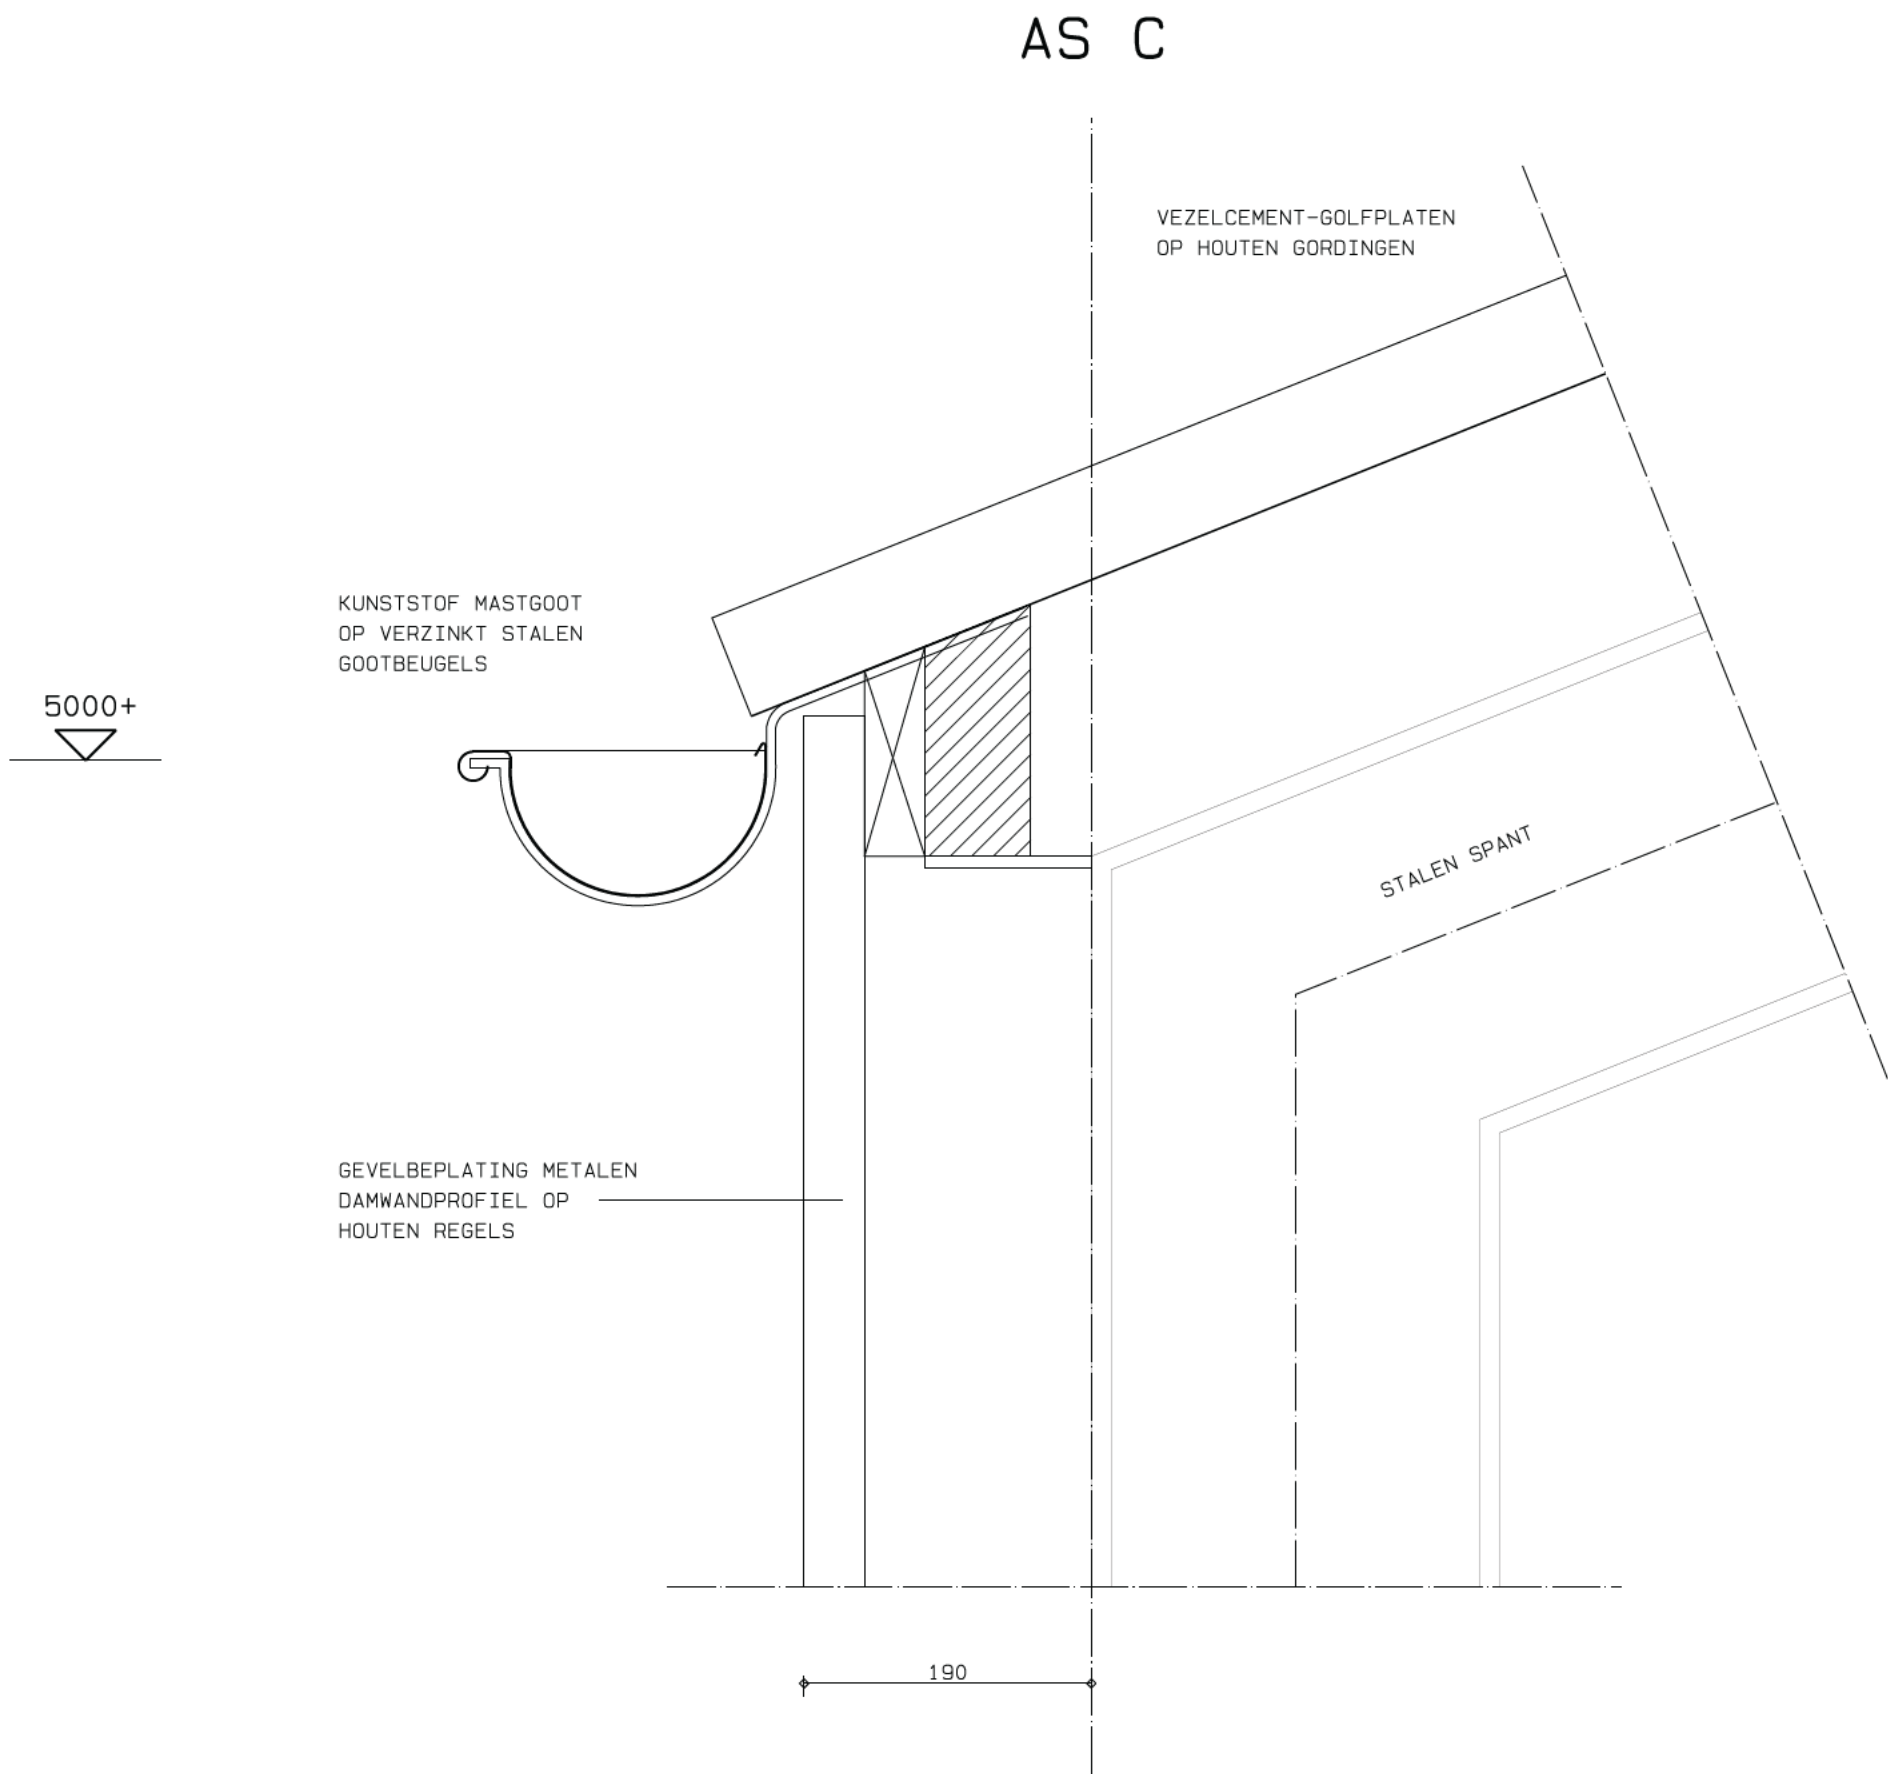


DETAIL 1

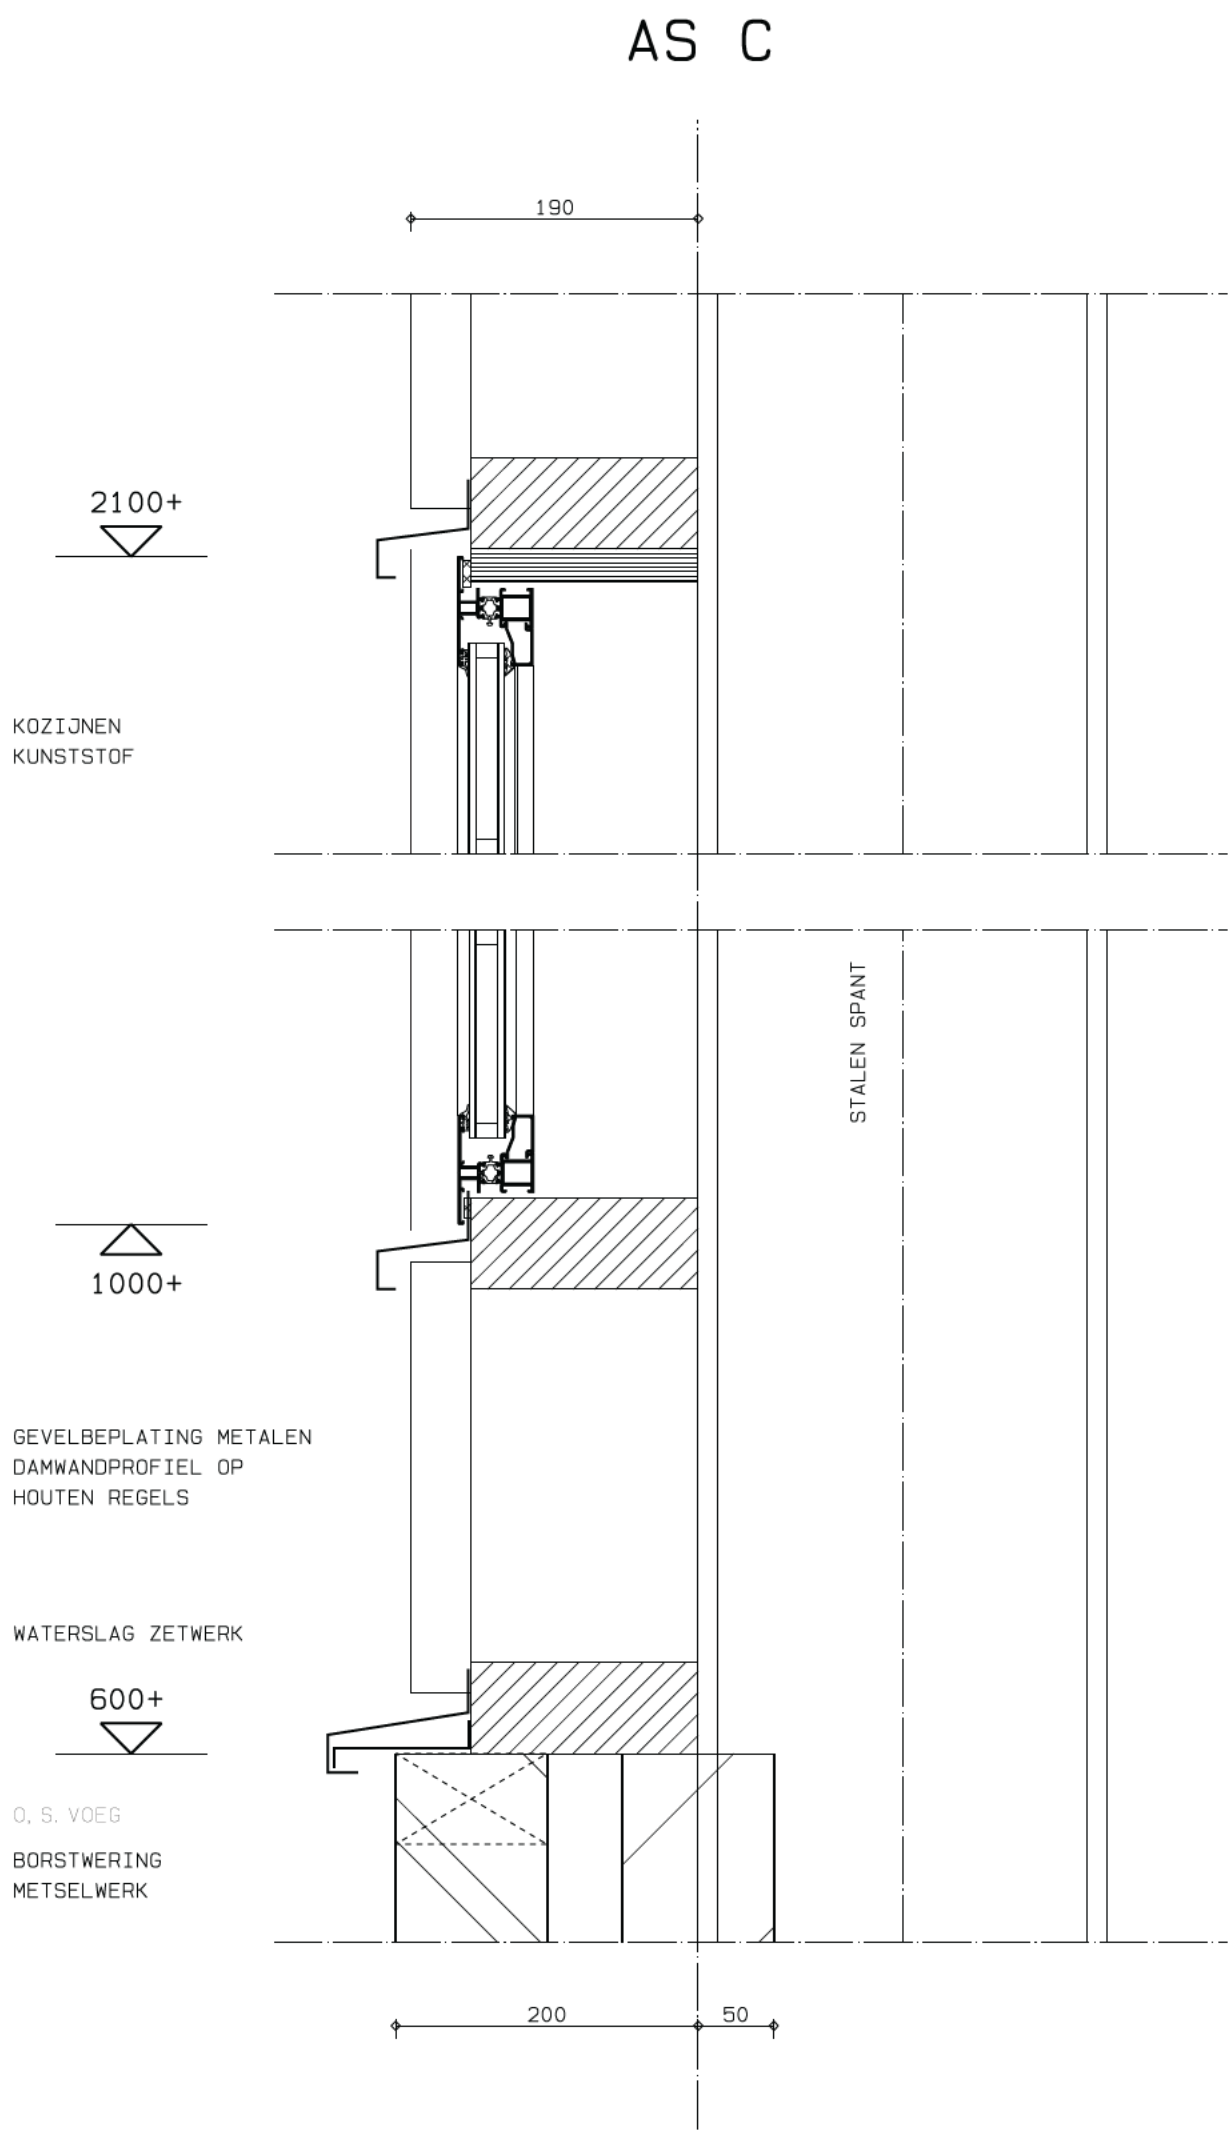

DETAIL 2

DETAIL 3

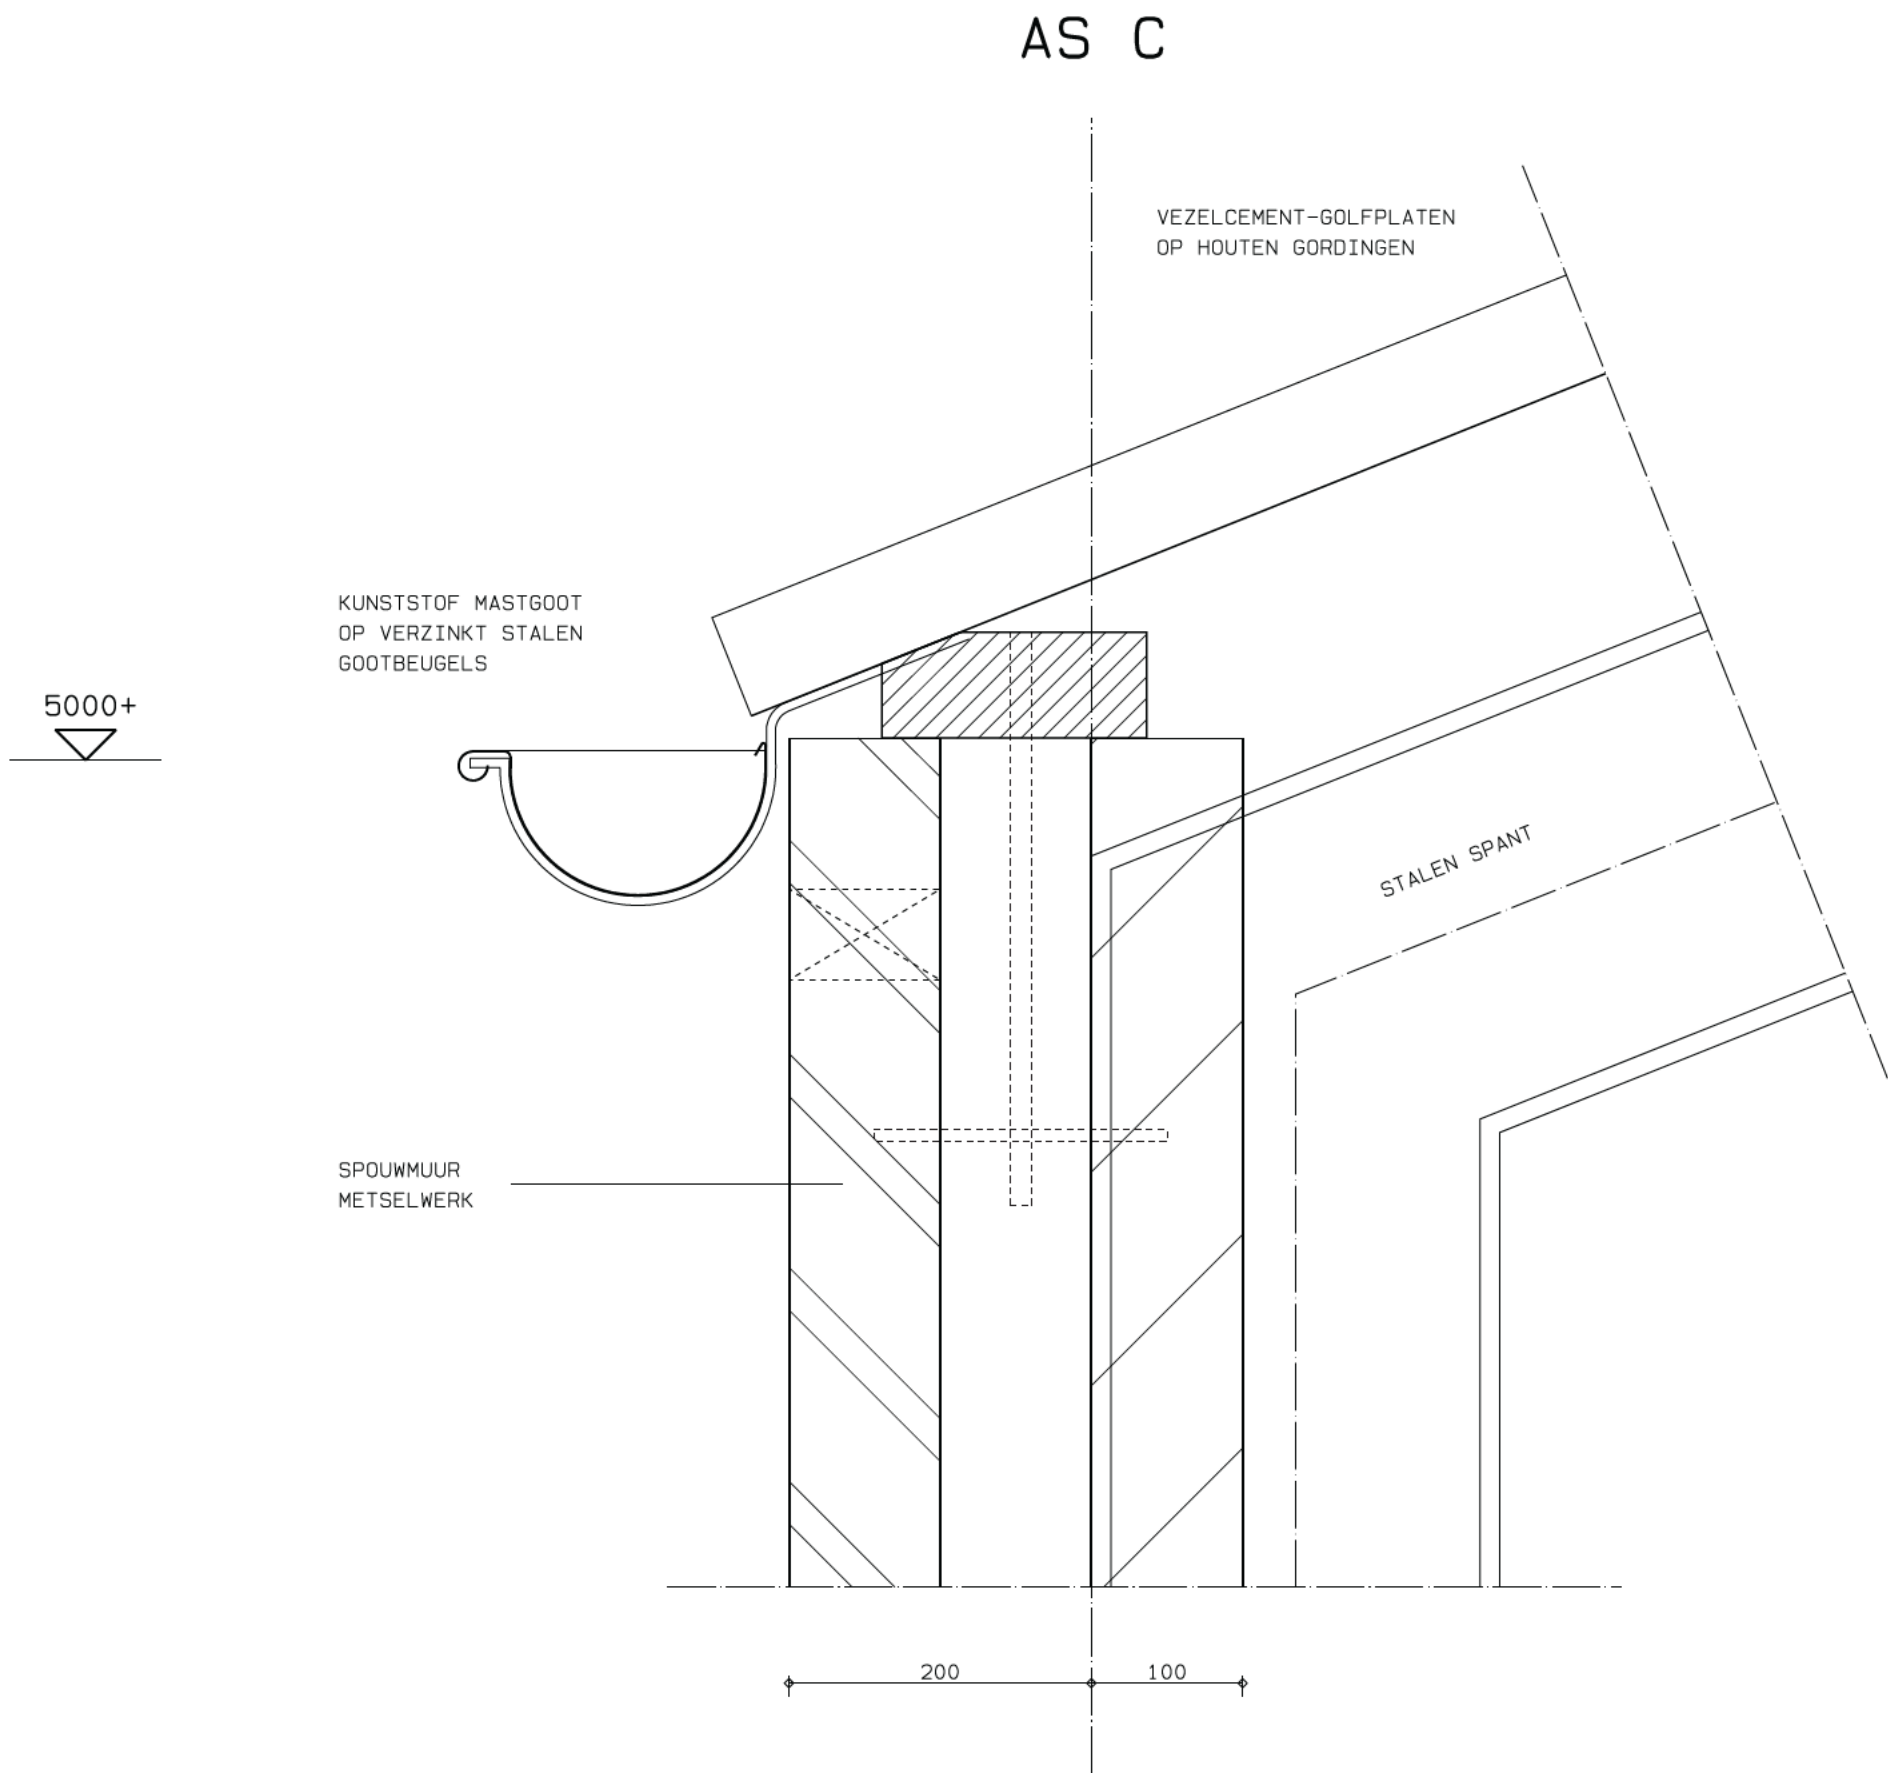

DETAIL 4