


3000+
▽
ZINKEN DEKLIJST

18 MM WBP

△
2700+

BITUMINEUZE DAKBEDEKKING
75 MM RESOLHARDSCHUIM ISOLATIE
DAMPREMMENDE LAAG
19 MM UNDERLAYMENT
HOUTEN BALKLAAG 50X150 MM
RC= 3.5 M2. K/W

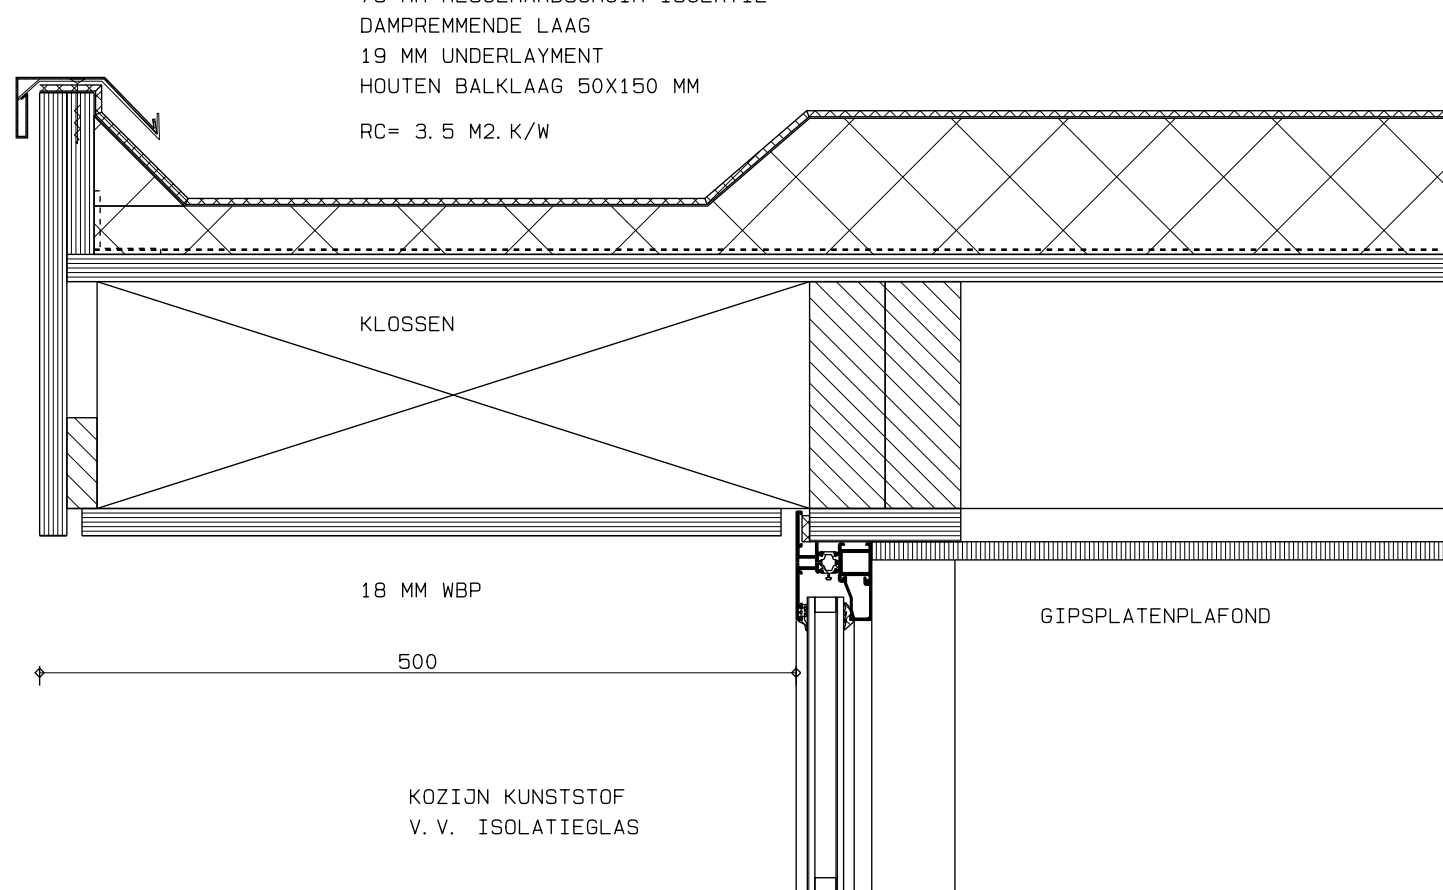

DETAIL 5

KOZIJN KUNSTSTOF
V. V. ISOLATIEGLAS

18 MM WBP

500

GIPSPLATENPLAFOND

HARDSTENEN
DORPEL


MV

DPC-FOLIE

50 MM AFWERKLAAG
GEISOLEERDE KANAAL-
PLAATVLOER
RC= 3.5 M2. K/W

P= 0
▽

350-
▽
O. S. VOEG

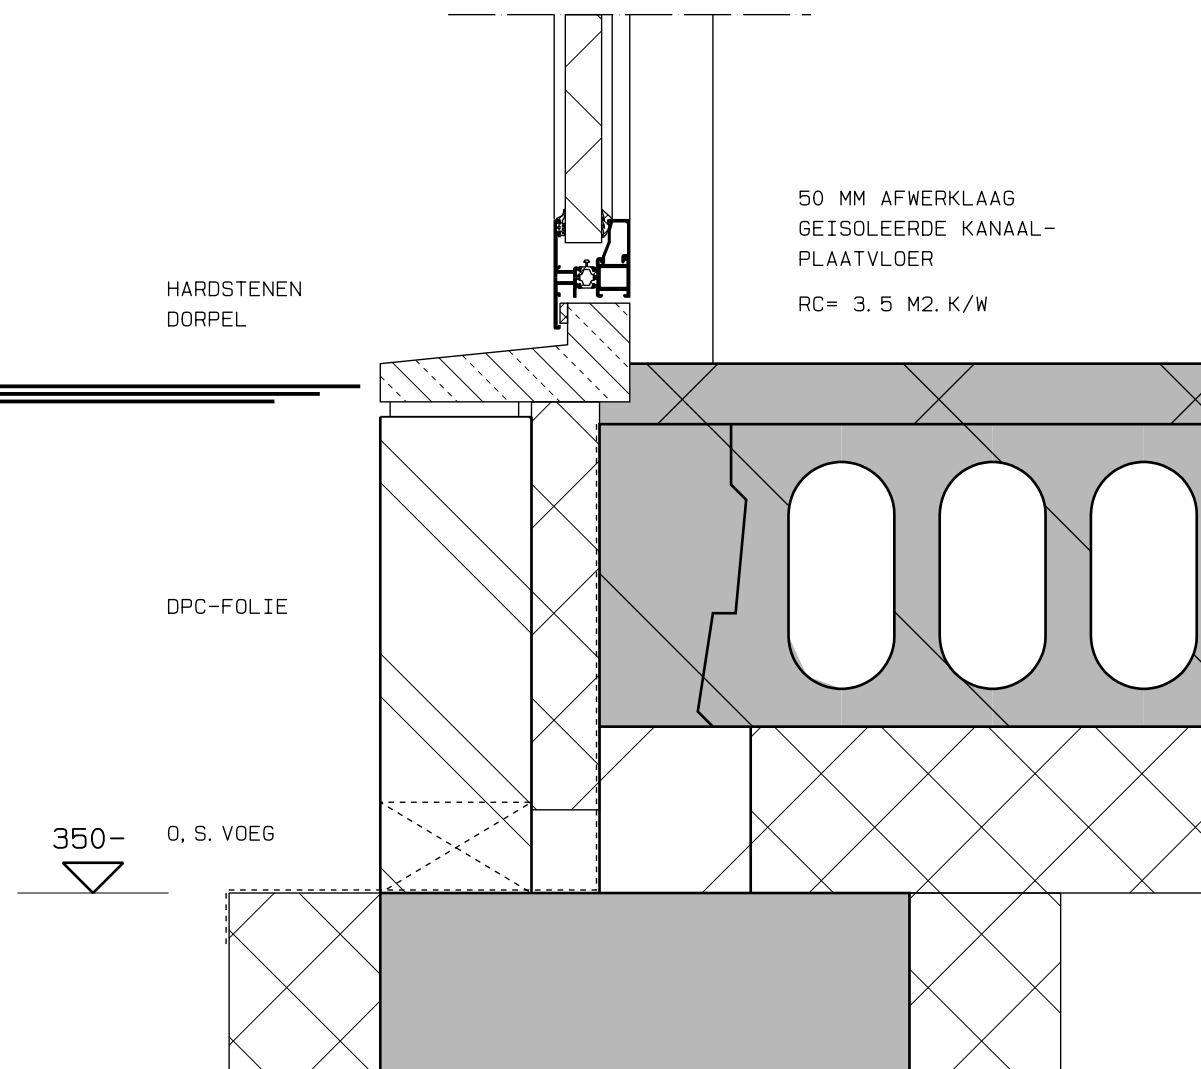

DETAIL 6