




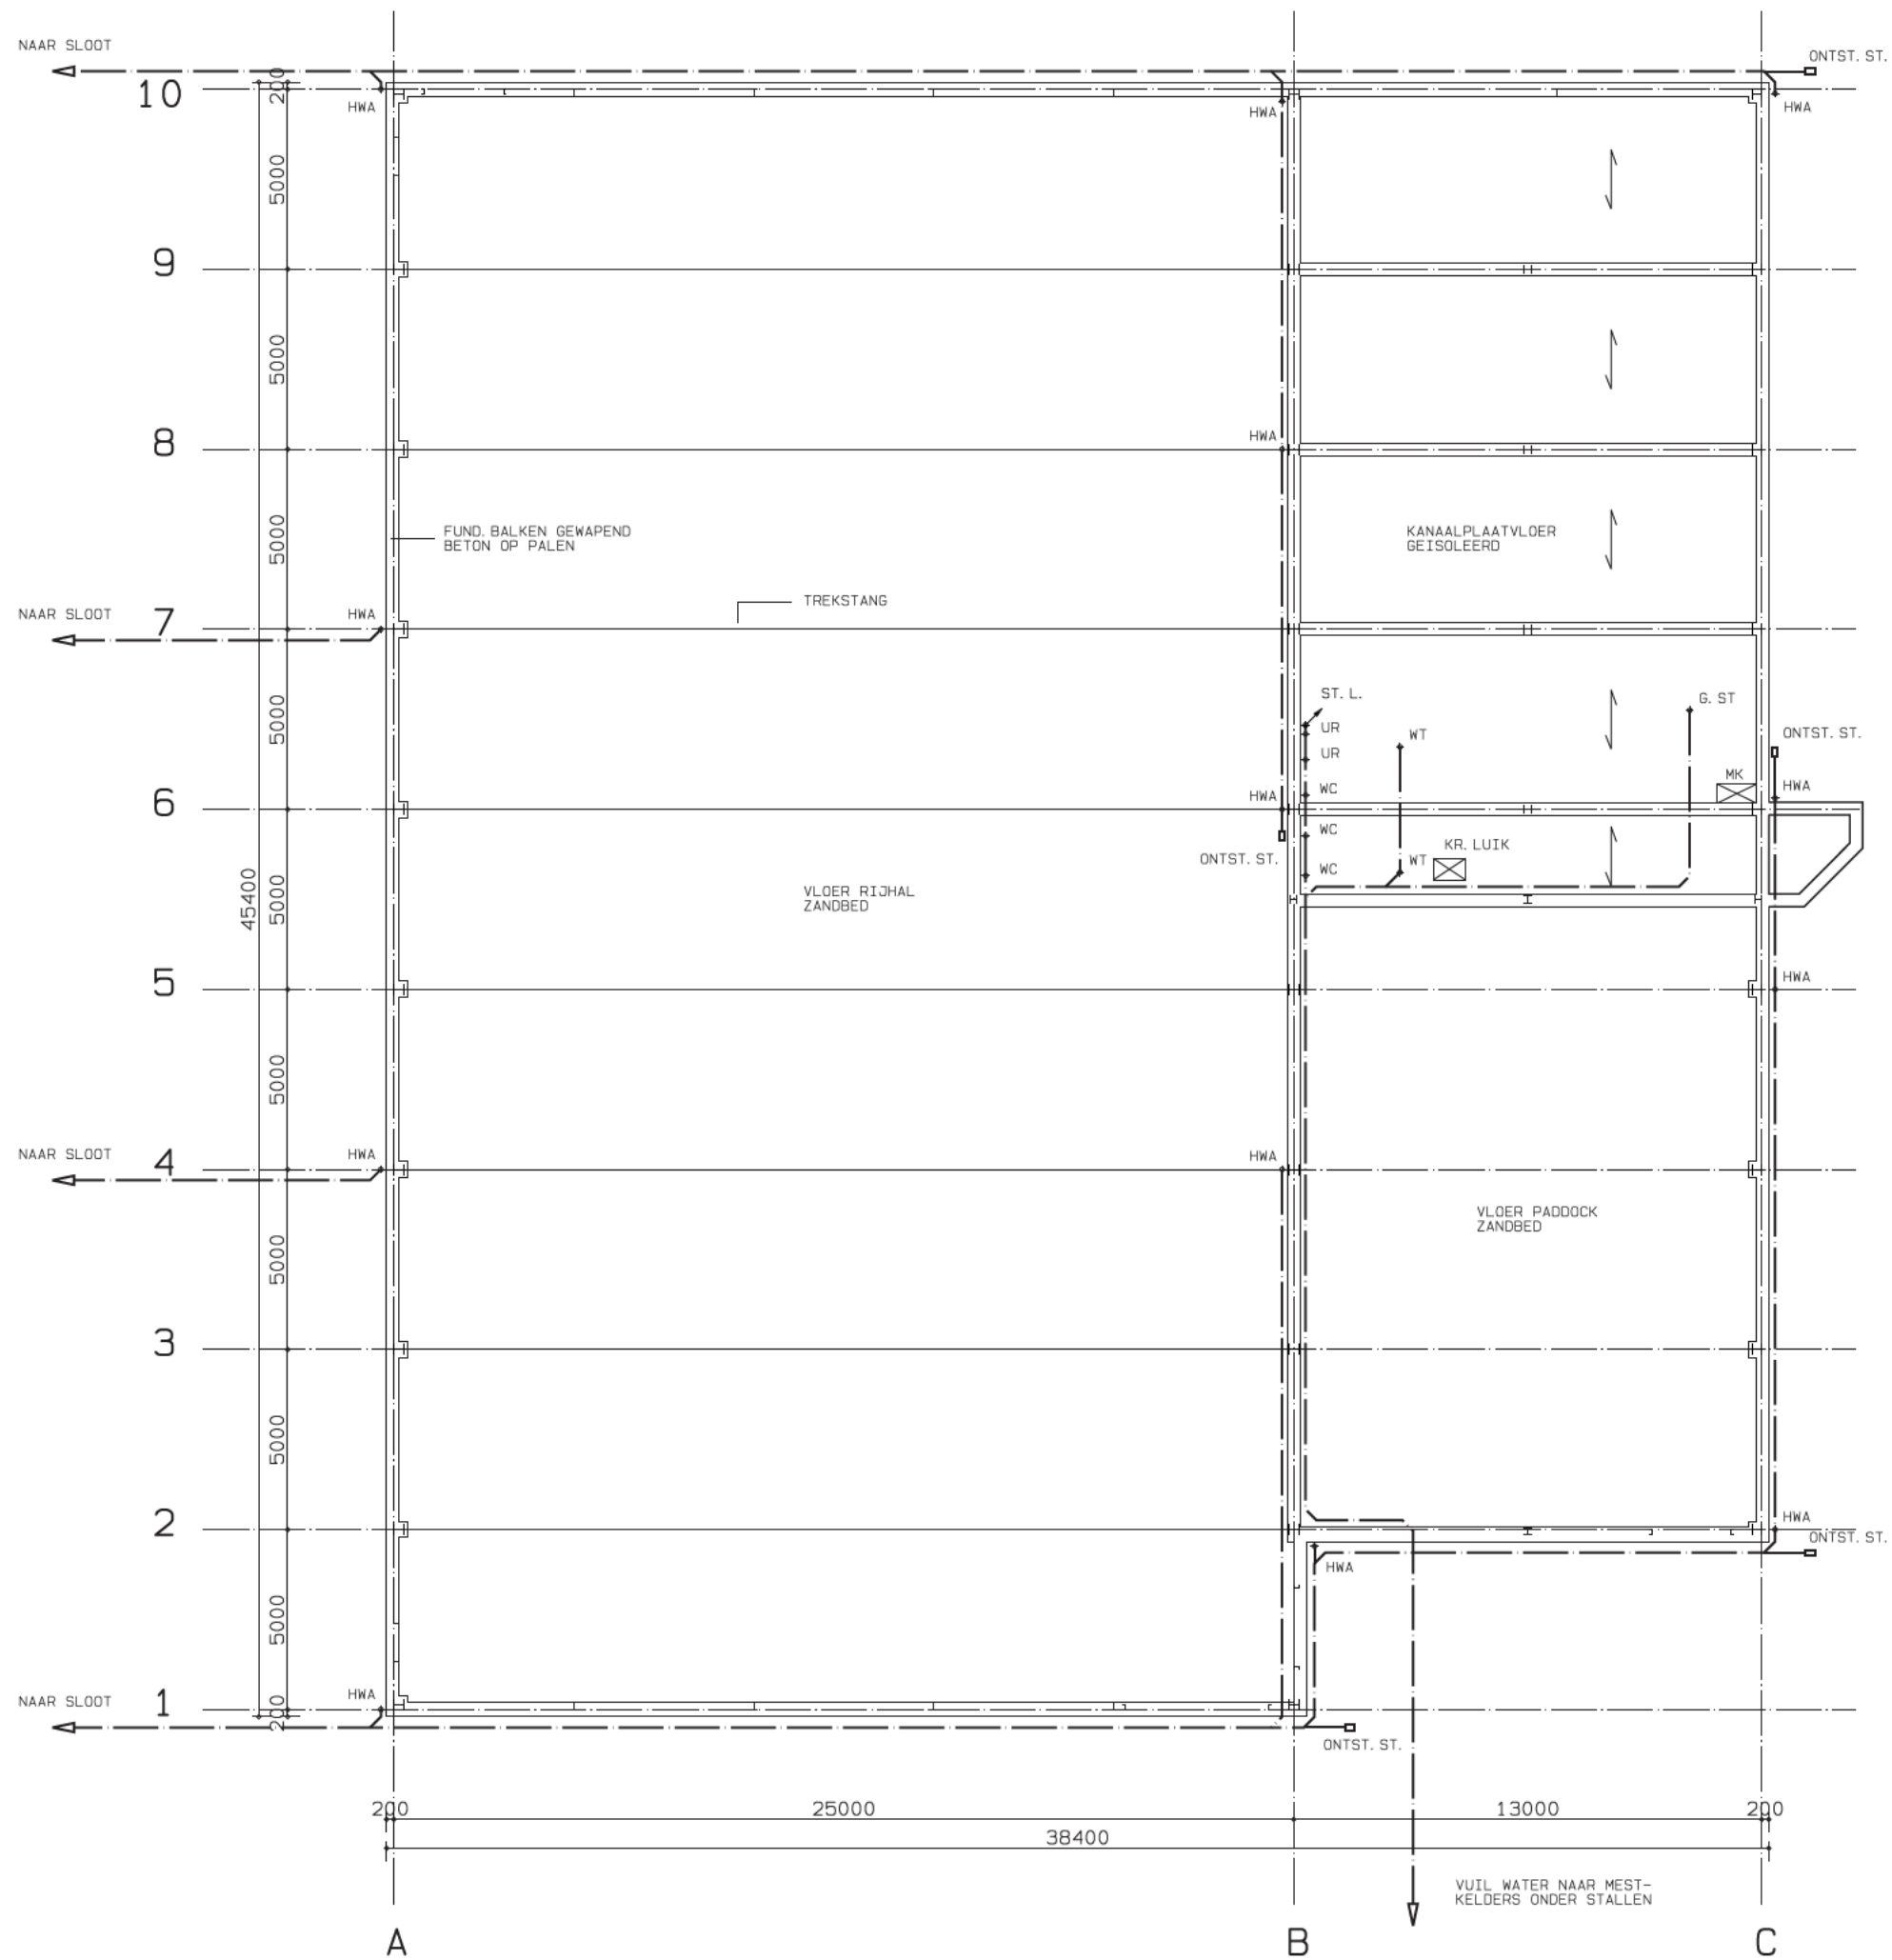

FUNDERING/RIOLERING
BEGANE GRONDVLOER

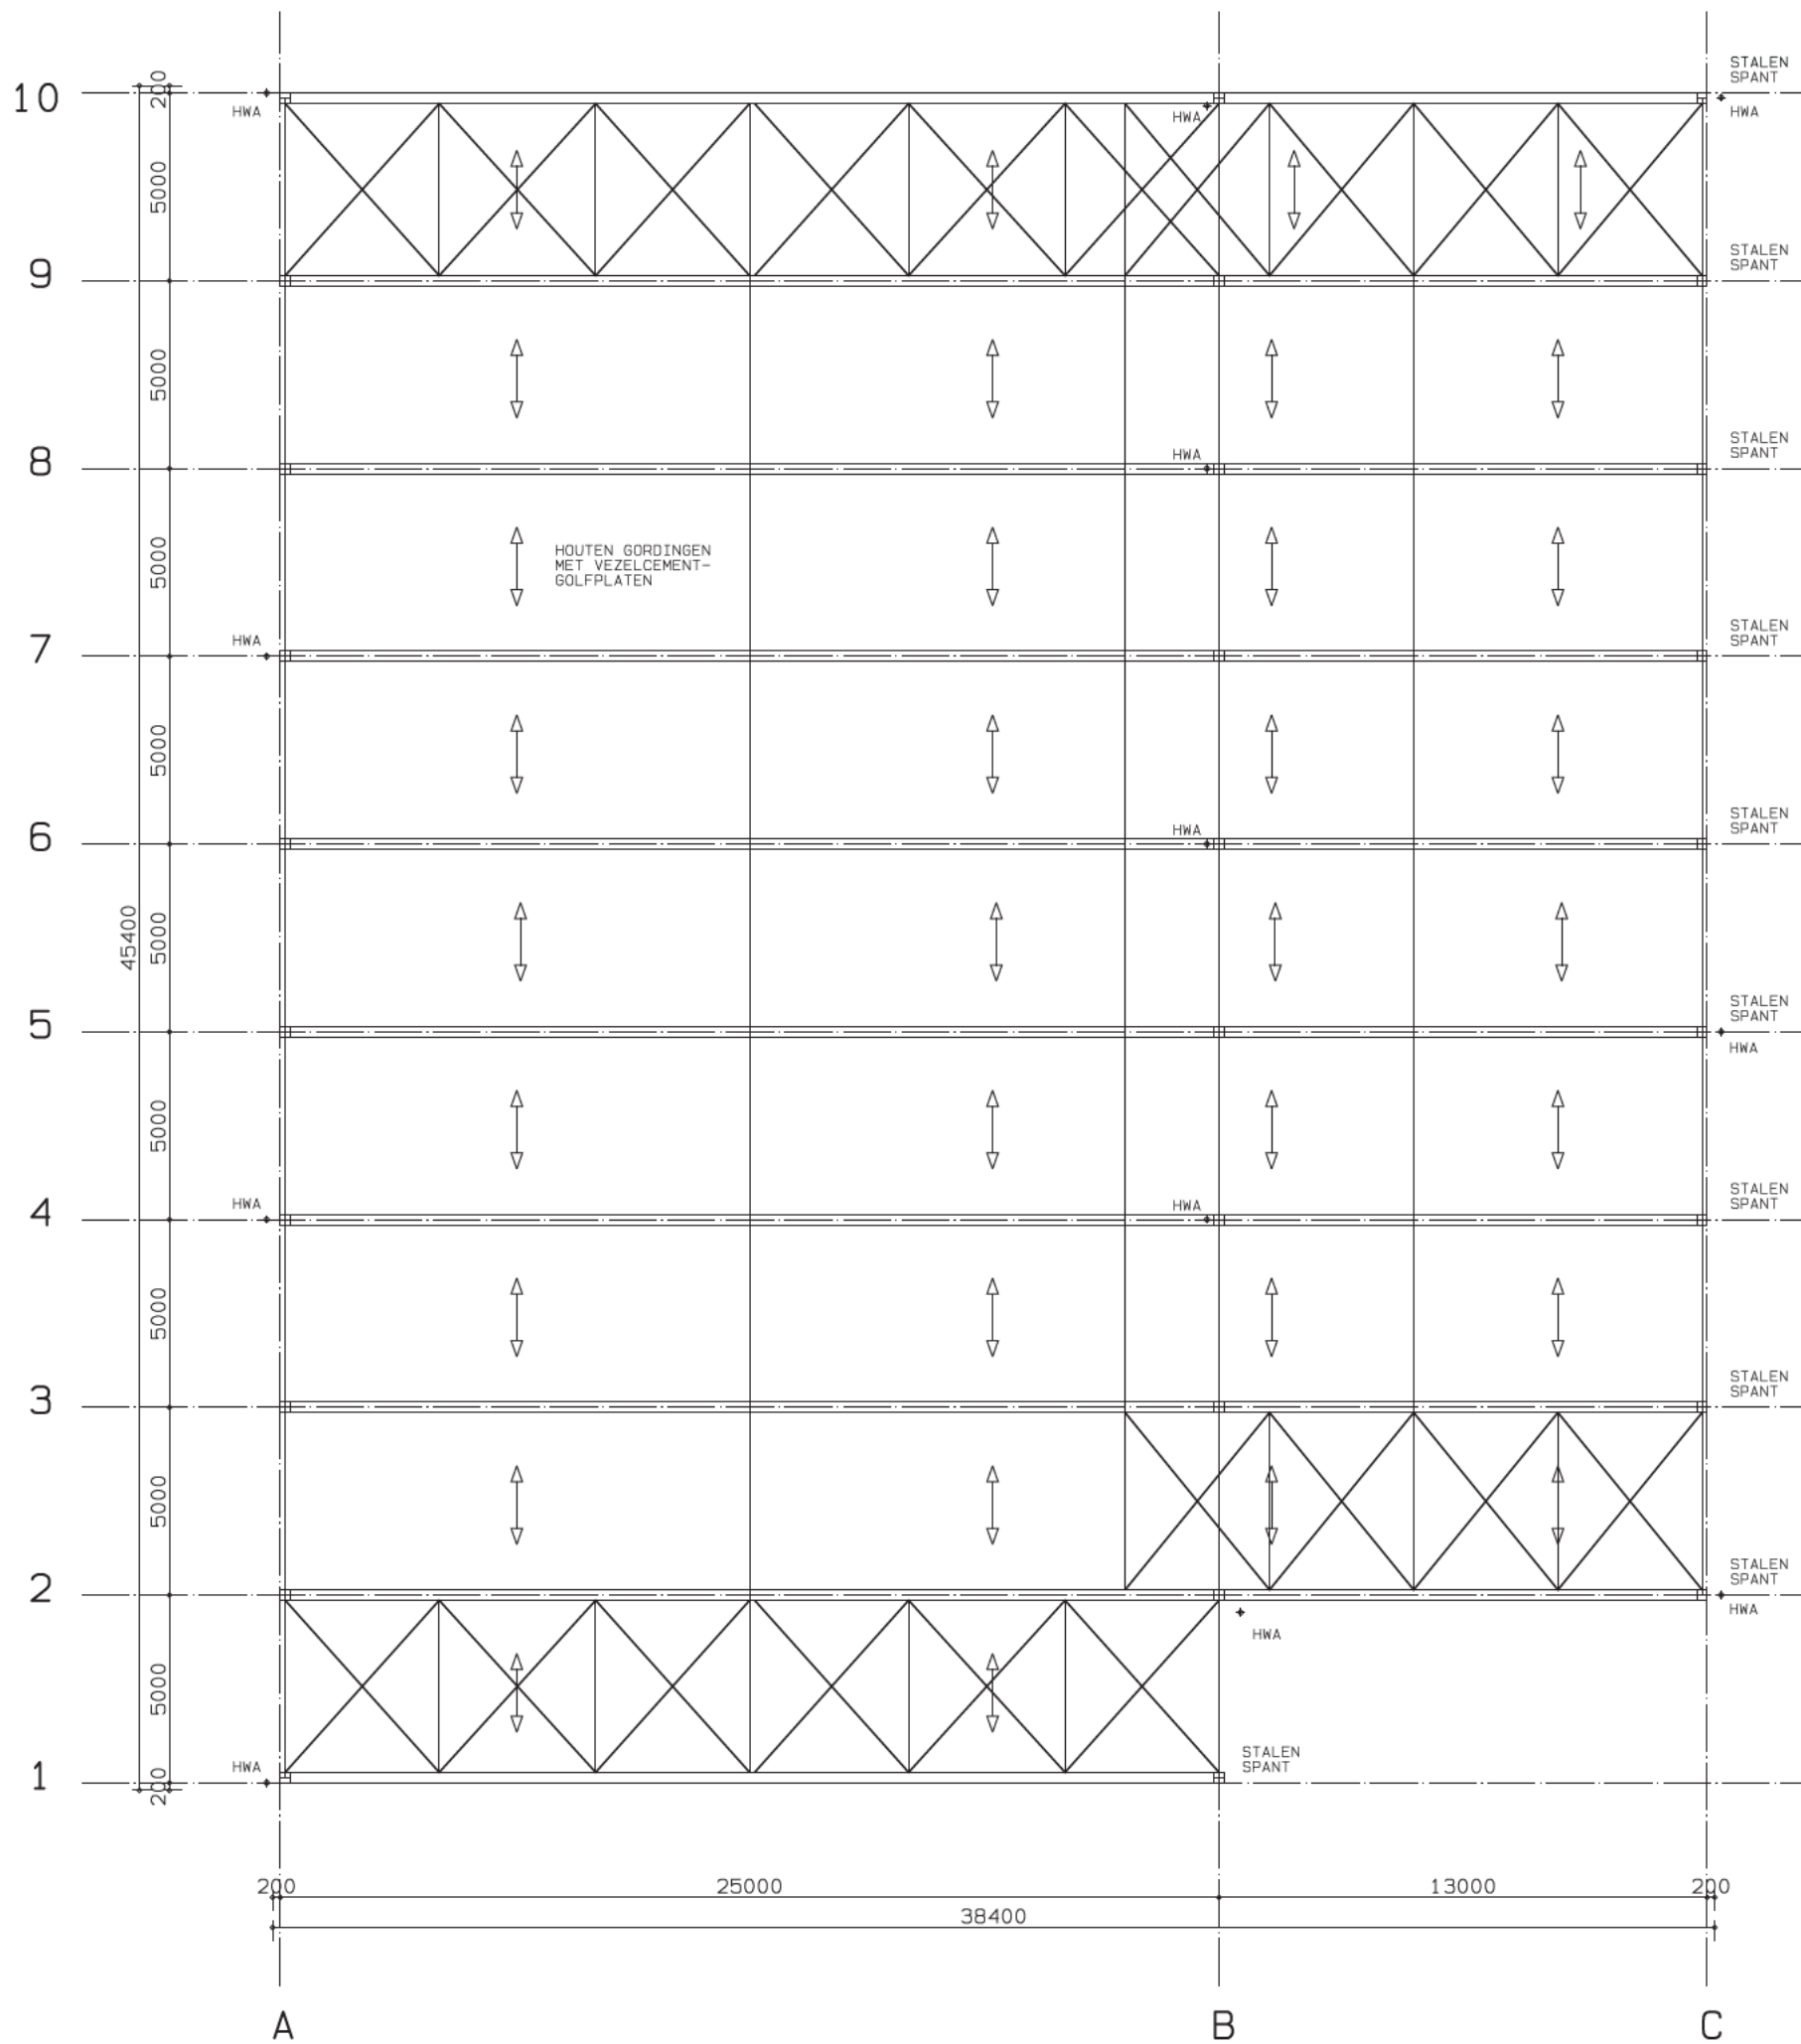

DAKOVERZICHT

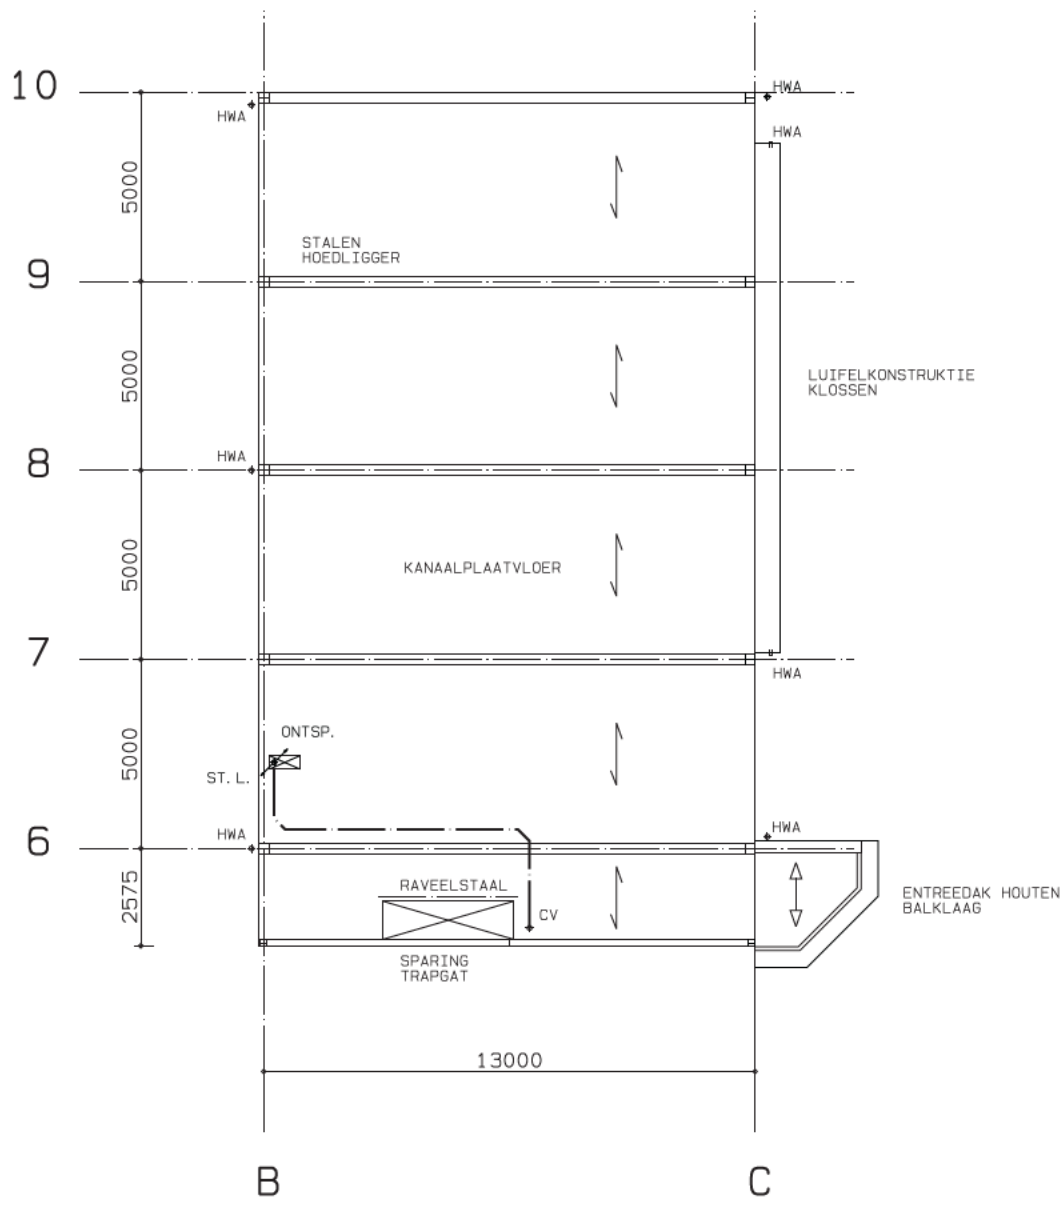

VERDIEPINGVLOER

R E N V O O I	
—	RIOLERING
W. C.	WATERCLOSET
G. ST.	GOOTSTEEN
W. T.	WASTAFEL
C. V.	VERWARMING - WW KETEL
H. W. A.	HEMELWATERAFVOER
ST. L.	STANDLEIDING
ONTST. ST.	ONTSTOPPINGSSTUK
ONTSP.	ONTSPANNINGSLEIDING
M. K.	METERKAST
↔	OVERSPANNINGSRICHTING
↔	SYSTEEMVLOER
↔	OVERSPANNINGSRICHTING
↔	HOUTEN GORDINGEN

KONSTRUKTIES UIT TE VOEREN VOLGENS TEKENING
EN BEREKENING KONSTRUKTEUR

GROENEWEGEN ■ ■ ■ ■ ■ architecten- en bouwadviesburo				Pompoenweg 9 2321 DK Leiden T 071-5131776 • F 071-5131372 E groenewegen.bna@hetnet.nl I www.groenewegenbna.nl	
werk NIEUWBOUW LONE STAR WESTERN STABLE GNEPHOEK 42 TE ALPHEN A. D. RIJN					
onderdeel BESTEKTEKENING: HOOFDLIJN KONSTRUKTIE EN RIOLERING					
opdr. geve [REDACTED] LONE STAR WESTERN STABLE					
get. a. g.		gez.		datum 06 02 07 wijz. 14 09 12	
werknr. 06.21					
blad B-05					
schaal 1: 200					
formaat A1					