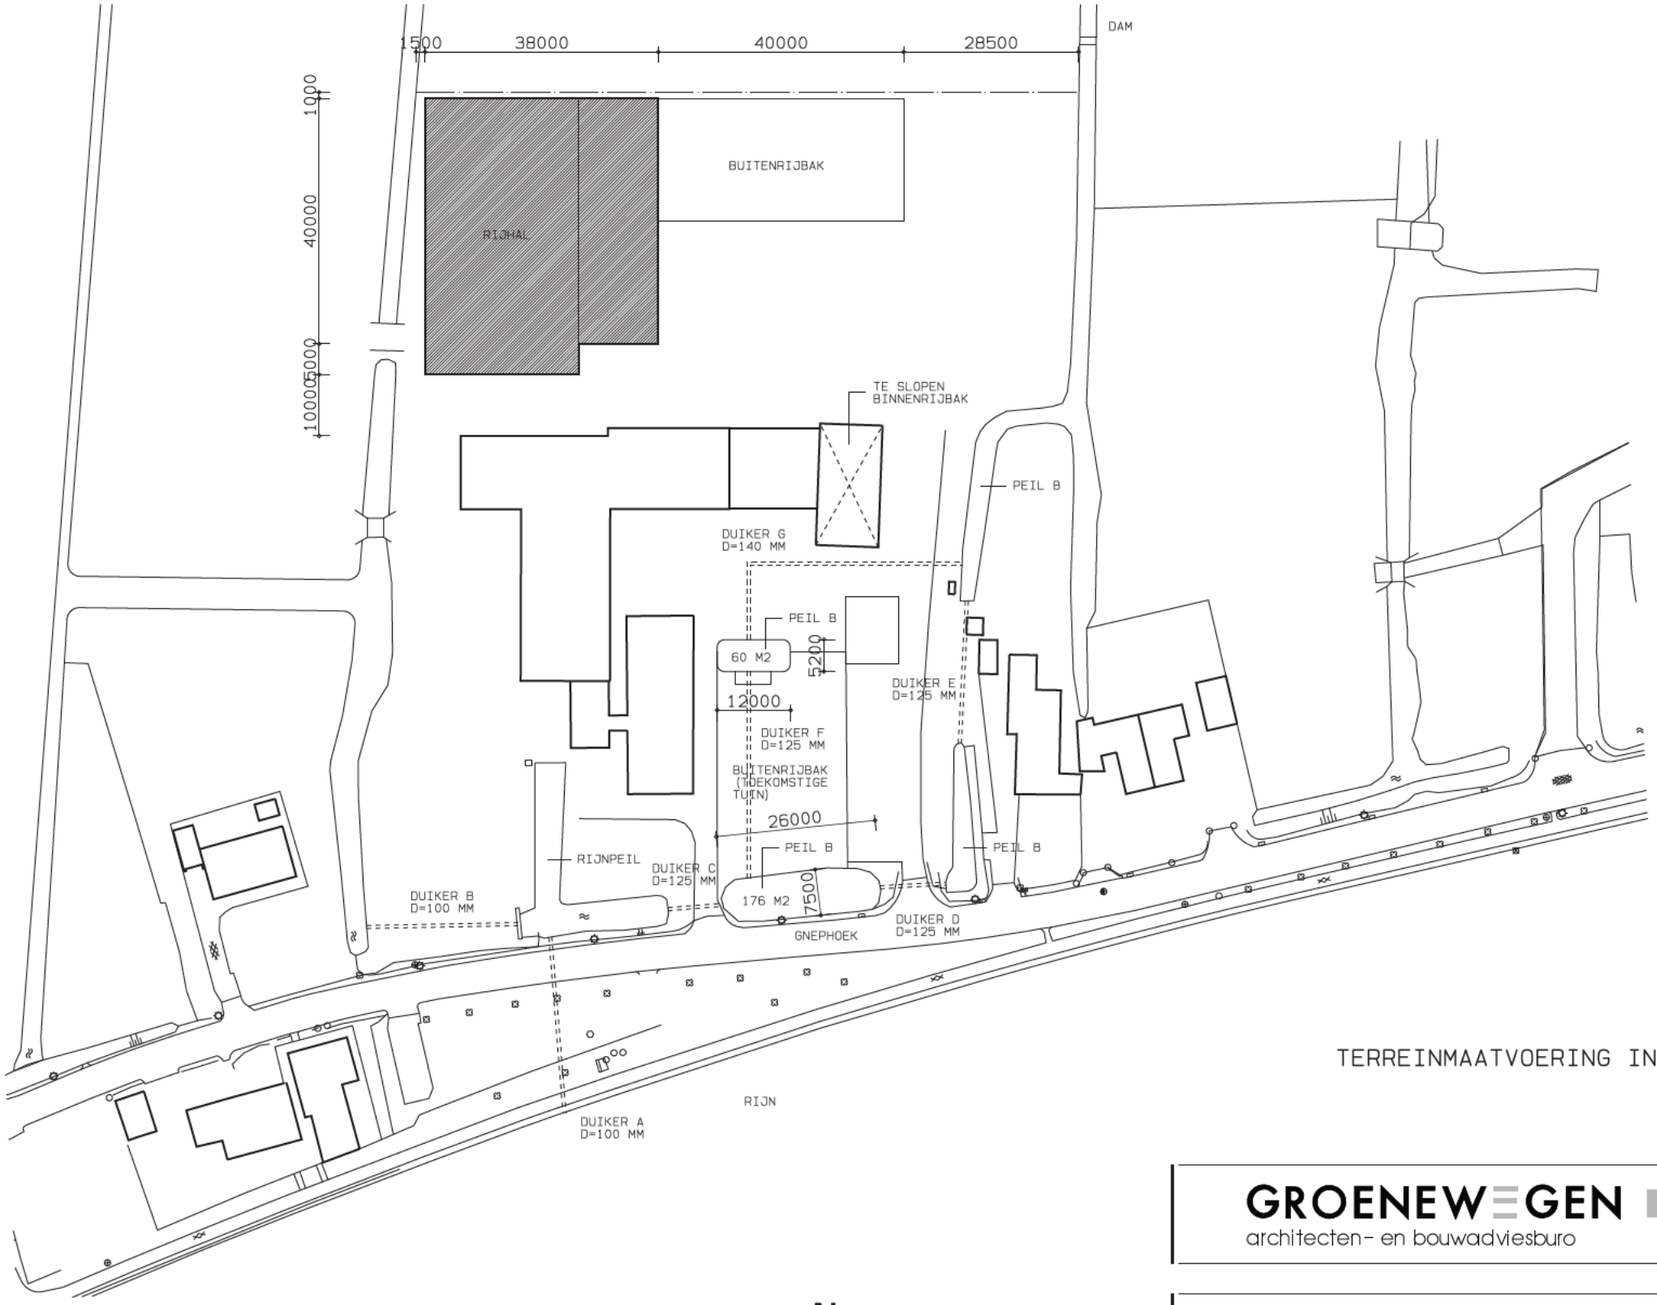

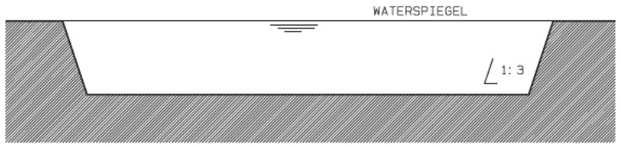

DWARSPROFIEL

TERREINMAATVOERING IN HET WERK TE KONTROLEREN !

SITUATIE SCHAAL 1: 1000

KAD. BEKEND GEM. ALPHEN A. D. RIJN
SECTIE A NR. 1556, 1399

N

GROENEWEGEN
architecten- en bouwadviesburo

Pompoenweg 9 2321 DK Leiden
T 071-5131776 • F 071-5131372
E groenewegen.bna@hetnet.nl
I www.groenewegenbna.nl

werk	NIEUWBOUW LONE STAR WESTERN STABLE GNEPHOEK 42 TE ALPHEN A. D. RIJN	werknr.	06.21
onderdeel	SITUATIETEKENING	blad	SIT-01
opdr. gever	[redacted] LONE STAR WESTERN STABLE	schaal	1: 1000 1: 100
get. a. g.	datum 12 07 06	wijz.	18 12 06 10 03 08 24 12 07 14 09 12 12 02 08	formaat	A3