




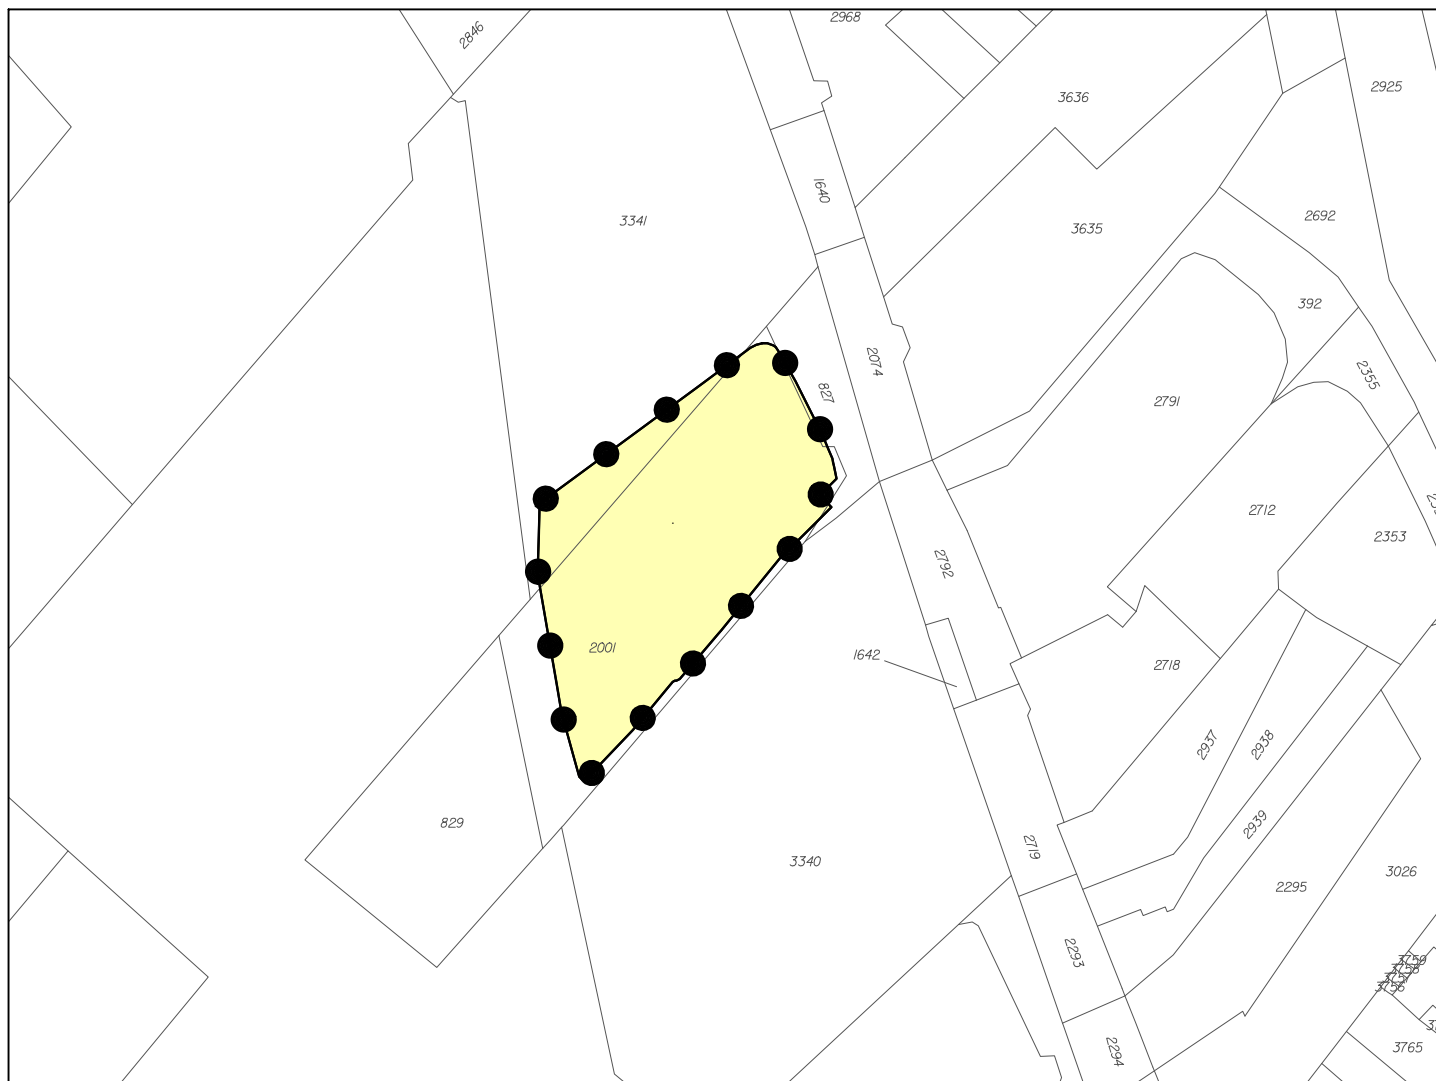

Legenda

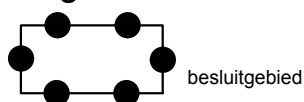

besluitgebied

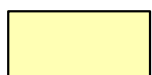

besluitvlak

Verklaringen




ondergrond

Alphen aan den Rijn

Stadhuisplein 1, telefoon 14-0172, fax 0172-465564
Postadres: postbus 13, 2400 AA Alphen aan den Rijn

Afdeling: Ruimtelijke en Economische Ontwikkeling

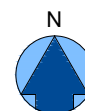

Omgevingsvergunning woning Blom

In voorontwerp vastgesteld door het college op:

dd-mm-jjjj

Als voorontwerp ter inzage:

van dd-mm-jjjj tot dd-mm-jjjj

In ontwerp vastgesteld door het college op:

dd-mm-jjjj

Als ontwerp ter inzage :

van dd-mm-jjjj tot dd-mm-jjjj

Vastgesteld door de gemeenteraad op:

dd-mm-jjjj

Besluitnummer: #####

Schaal: 1:1000

Formaat: A4

Datum: 25-08-2016

Gewijz.: dd-mm-jjjj

Gewijz.: dd-mm-jjjj

Gewijz.: dd-mm-jjjj

Gewijz.: dd-mm-jjjj

Kenmerk: NL.IMRO.0484.O022dorpsstraat2-VA01

Auteursrecht en databankrecht voorbehouden aan de Gemeente Alphen aan den Rijn

