




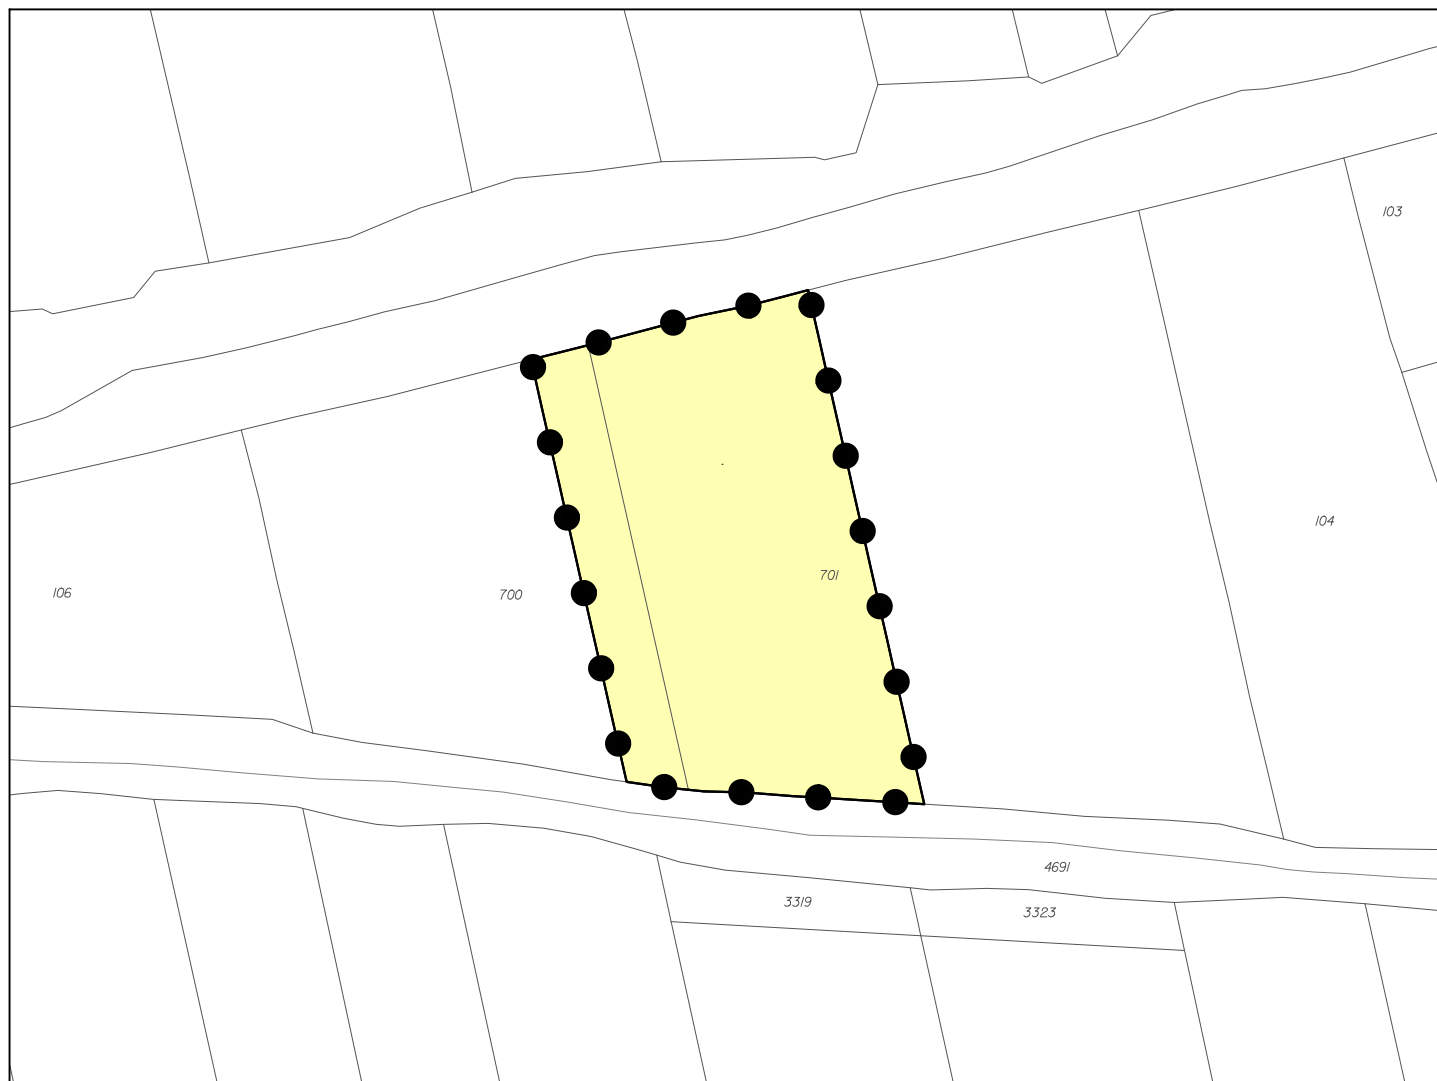

### Legenda

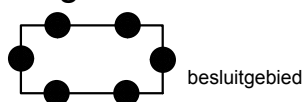

besluitgebied

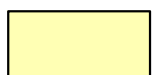

besluitvlak

### Verklaringen




ondergrond



Afdeling: Ruimtelijke en Economische Ontwikkeling

Stadhuisplein 1, telefoon 14-0172, fax 0172-465564  
Postadres: postbus 13, 2400 AA Alphen aan den Rijn

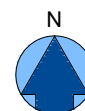

### Omgevingsvergunning Loeteweg 1c Hazerswoude-Dorp

In voorontwerp vastgesteld door het college op:

dd-mm-jjjj

Als voorontwerp ter inzage:

van dd-mm-jjjj tot dd-mm-jjjj

In ontwerp vastgesteld door het college op:

dd-mm-jjjj

Als ontwerp ter inzage :

van dd-mm-jjjj tot dd-mm-jjjj

Vastgesteld door de gemeenteraad op:

dd-mm-jjjj

Besluitnummer: #####

Schaal: 1:1000

Formaat: A4

Datum: dd-mm-jjjj

Gewijz.: dd-mm-jjjj

Gewijz.: dd-mm-jjjj

Gewijz.: dd-mm-jjjj

Gewijz.: dd-mm-jjjj

Kenmerk: NL.IMRO.0484.0048Loeteweg1c-VA01

Auteursrecht en databankrecht voorbehouden aan de Gemeente Alphen aan den Rijn

