



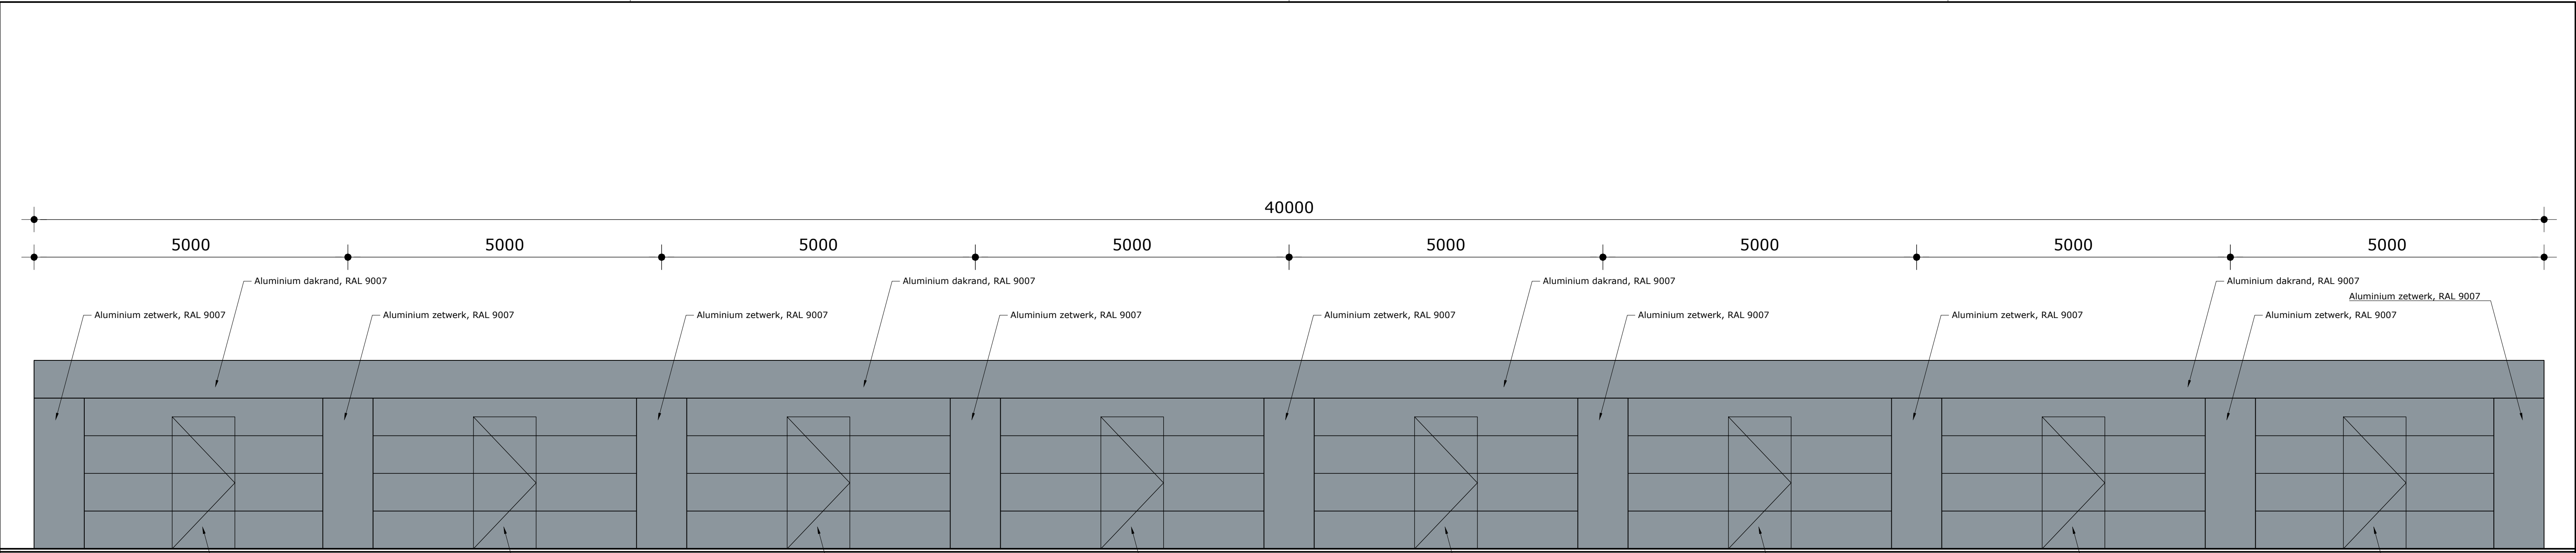

VOORGEVEL

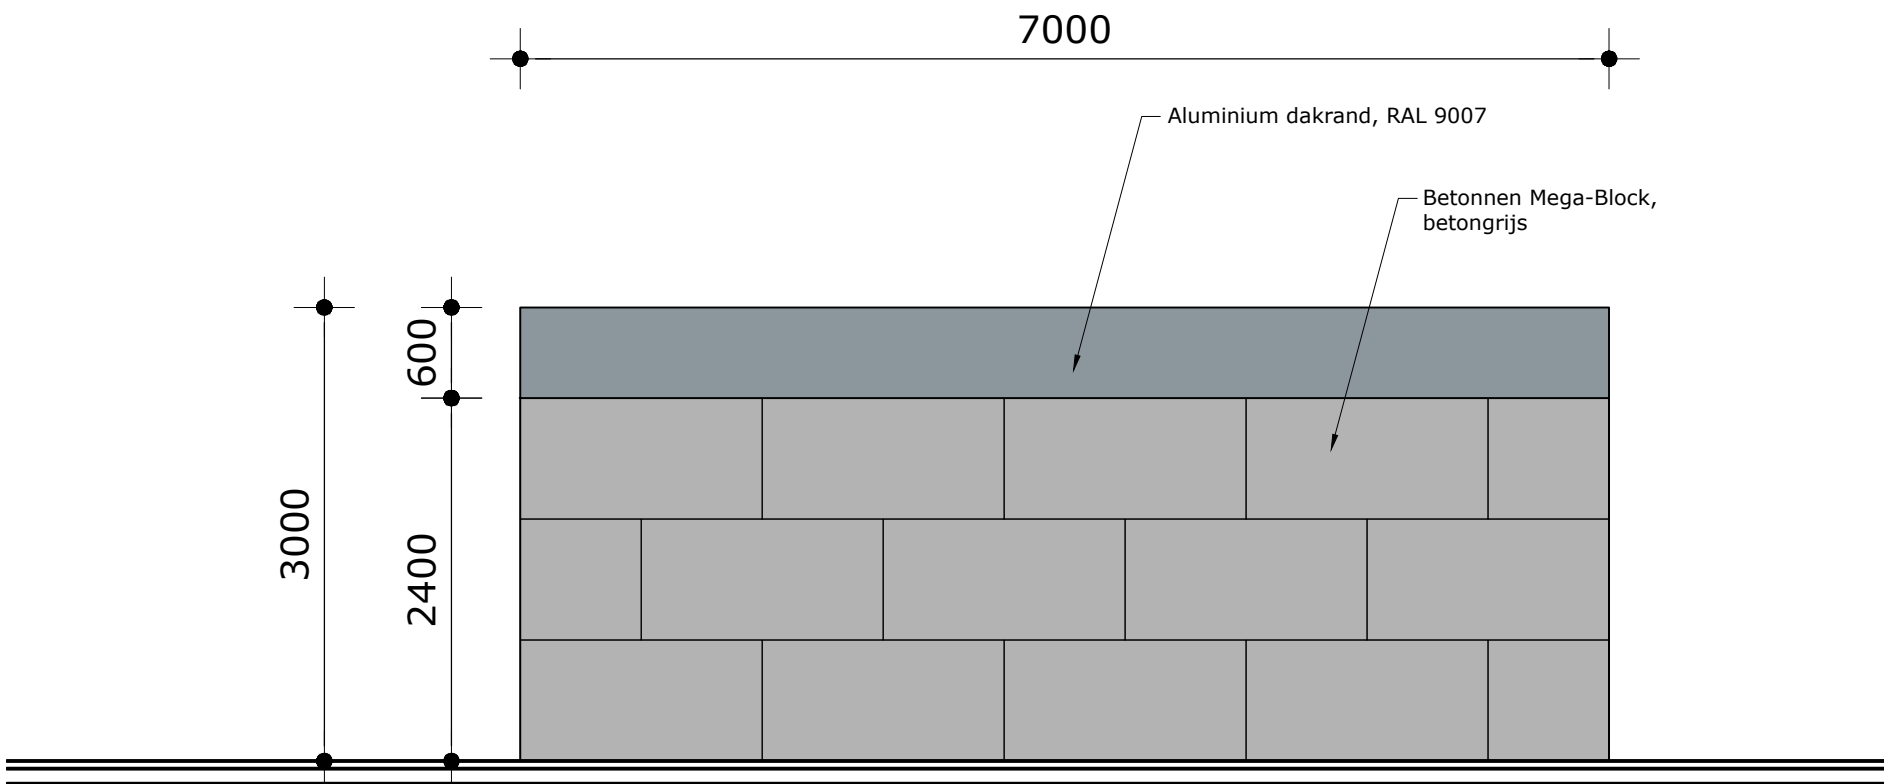

ZIJGEVELS

|   |                                                                       |                   |                  |
|---|-----------------------------------------------------------------------|-------------------|------------------|
| Project   | Inrichting voorterrein Vlasman, Steekterweg 27 te Alphen aan den Rijn |                   |                  |
| Onderdeel   | Gevelaanzichten opslag                                                |                   |                  |
| Opdrachtgever   | Vlasman                                                               | Werknr.           | 20150316         |
| <a href="http://www.xtensief.nl">www.xtensief.nl</a><br><a href="mailto:info@xtensief.nl">info@xtensief.nl</a>                                         |                                                                       | Datum             | 20 december 2016 |
| <br><b>xtensief</b><br>Postbus 113<br>2400 AC Alphen aan den Rijn |                                                                       | Tekening          | 0316_BV02        |
|   |                                                                       | Schaal            | 1:50             |
|   |                                                                       | Formaat           | A1               |
|   |                                                                       | Datum             |                  |
|   |                                                                       | Wijziging A       | -                |
|   |                                                                       | Wijziging B       | -                |
|   |                                                                       | Wijziging C       | -                |
|   |                                                                       | Wijziging D       | -                |
| Status   |                                                                       | BOUWVOORBEREIDING |                  |
|   |                                                                       | Blad <b>BV02</b>  |                  |