



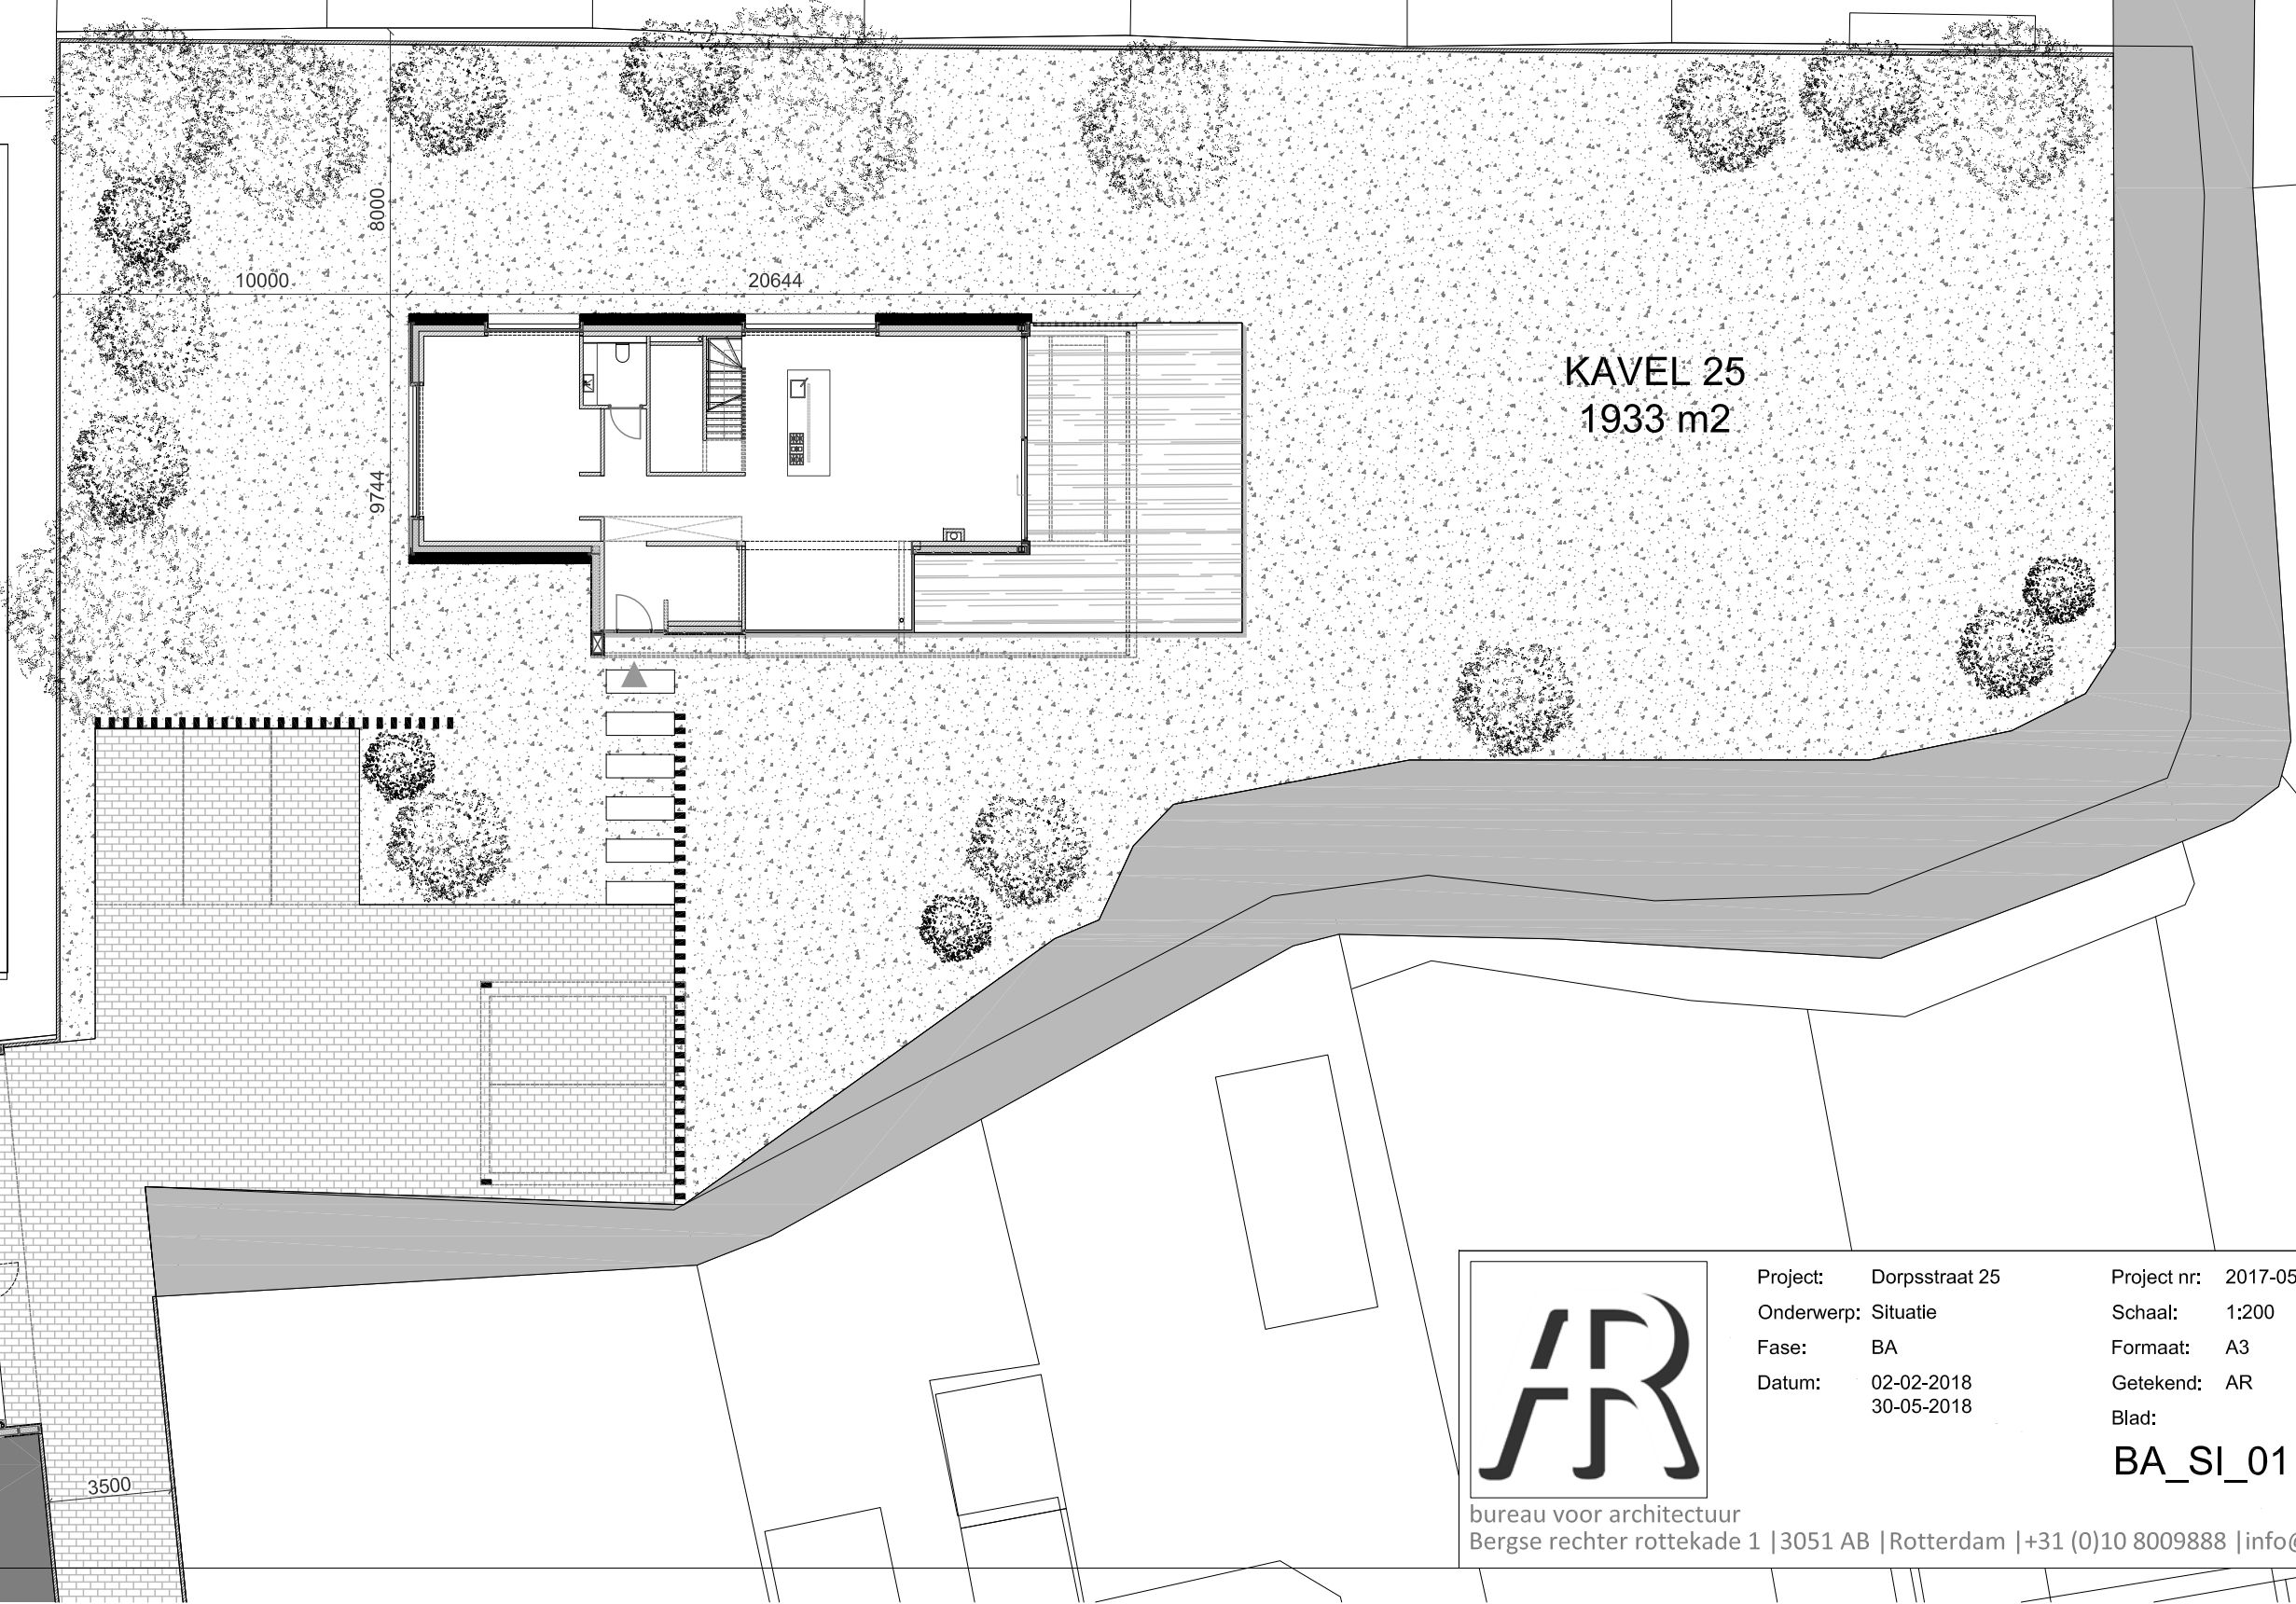

KAVEL 25
1933 m2

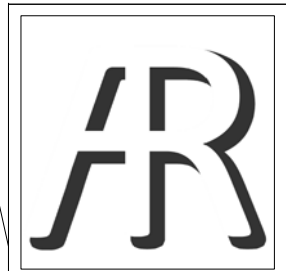

bureau voor architectuur
Bergse rechter rottekade 1 | 3051 AB | Rotterdam | +31 (0)10 8009888 | info@arjenreas.nl

Project:	Dorpsstraat 25	Project nr:	2017-05
Onderwerp:	Situatie	Schaal:	1:200
Fase:	BA	Formaat:	A3
Datum:	02-02-2018 30-05-2018	Getekend:	AR
		Blad:	

BA_SI_01