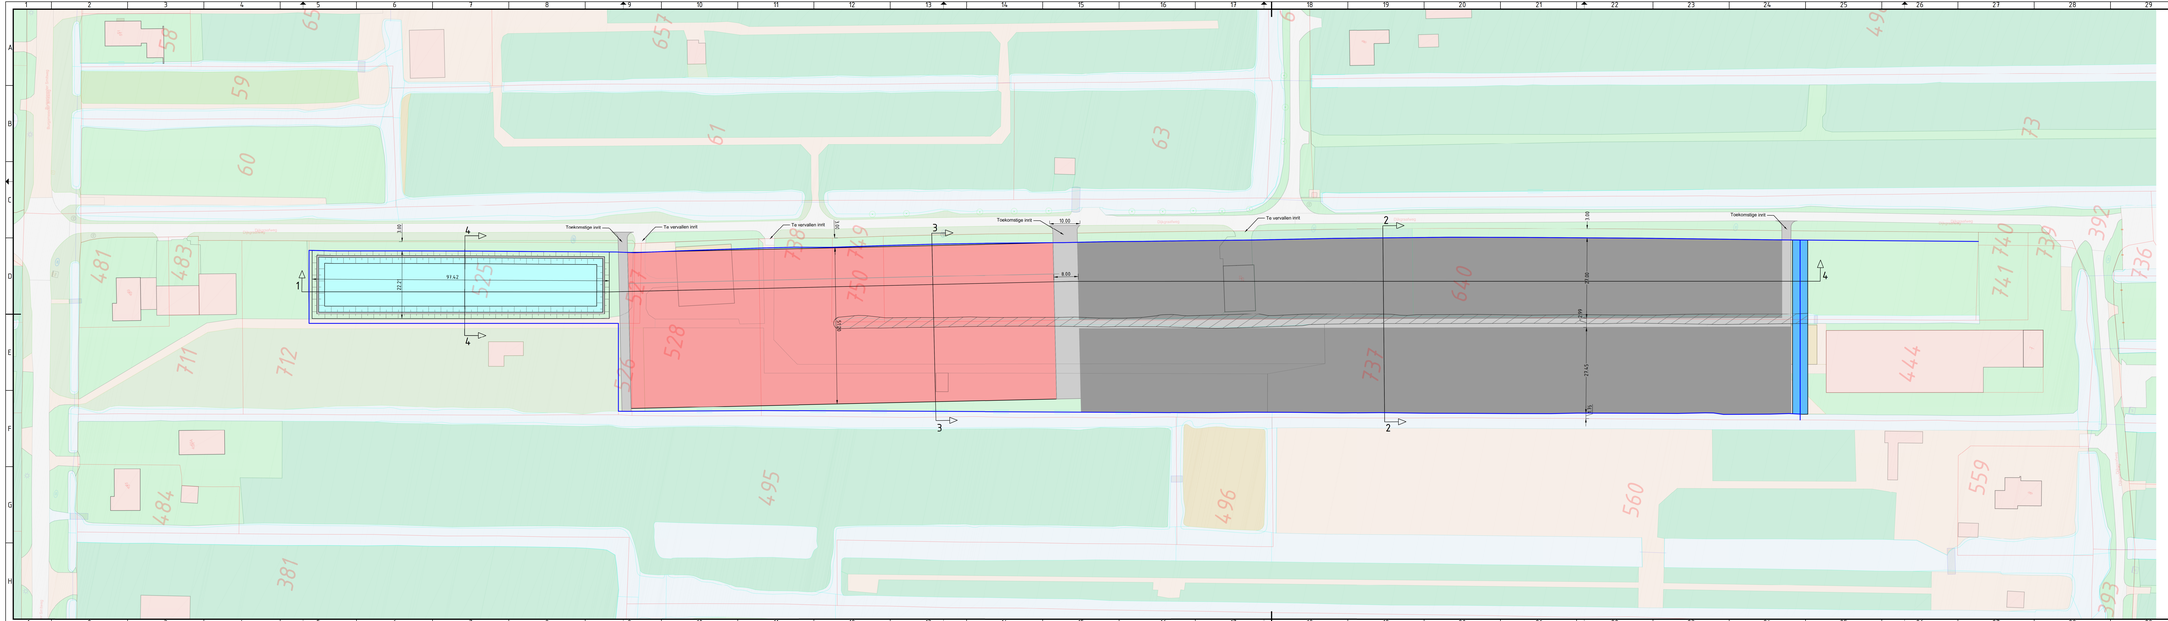

Legenda

- Bestaande Kadestrale grens
- Toekomstige Kadestrale grens
- Te dempen water (ca. 1020 m2)
- Waterbassin incl. talud (ca. 2150 m2, 2310 m3 berging)
- Kas (ca. 7000 m2)
- Verharding, betonplaten (ca. 1340 m2)
- Containerveld (ca. 12530 m2)
- Watergang (ca. 285 m2)
- 4 — 4 Dwarsprofiel

Alphen aan den Rijn

Behoort bij besluit van burgemeester en wethouders van Alphen aan den Rijn
met kenmerk: V2018/242
Datum: 2-2-2021

BRIEF-I: 2129667/BRIEF-I: 2129667 Bijlagen Bijlagen - Bijlagen

Balans oppervlakte (m²)

omschrijving	bestaand	toekomstig	verschil
verhard	2008	1342	-666
kadastraaloverig	-1680	-7000	-5320
kadastraalwater	1020	1020	0
containerpaden	0	2198	2198
onverhard	-18014	873	18887
water	0	285	285
totaal	24160	24160	0

Achtergrond en kadestrale gegevens ingeladen d.d. 14.-11.-2019

Gemaakt door	Gecontroleerd door	Ontwerpnaam	Blad	Aantal	Taal	Projectstatus
SH	[redacted]		2	3	NL	CONCEPT

Projectnr.	Tekeningnummer	Revisienummer	Schaal	Formaat	Ontwerptitel	Datum uitgifte	Revisietekeningnummer
01	WH-001	n.v.t.	1:500	A29x680	TEKENING	23-12-2019	n.v.t.

Project

Herinrichting kavels tot kas, containerveld en waterbassin

Opdrachtgever

[redacted]

Onderdeel

Schetsontwerp toekomstige inrichting

[redacted]

[redacted]