


Plan voor het bouwen van een woning achter de Boezemlaan 21 te Boskoop

Opdrachtgever [REDACTED]

Datum gewijzigd 19-12-2018

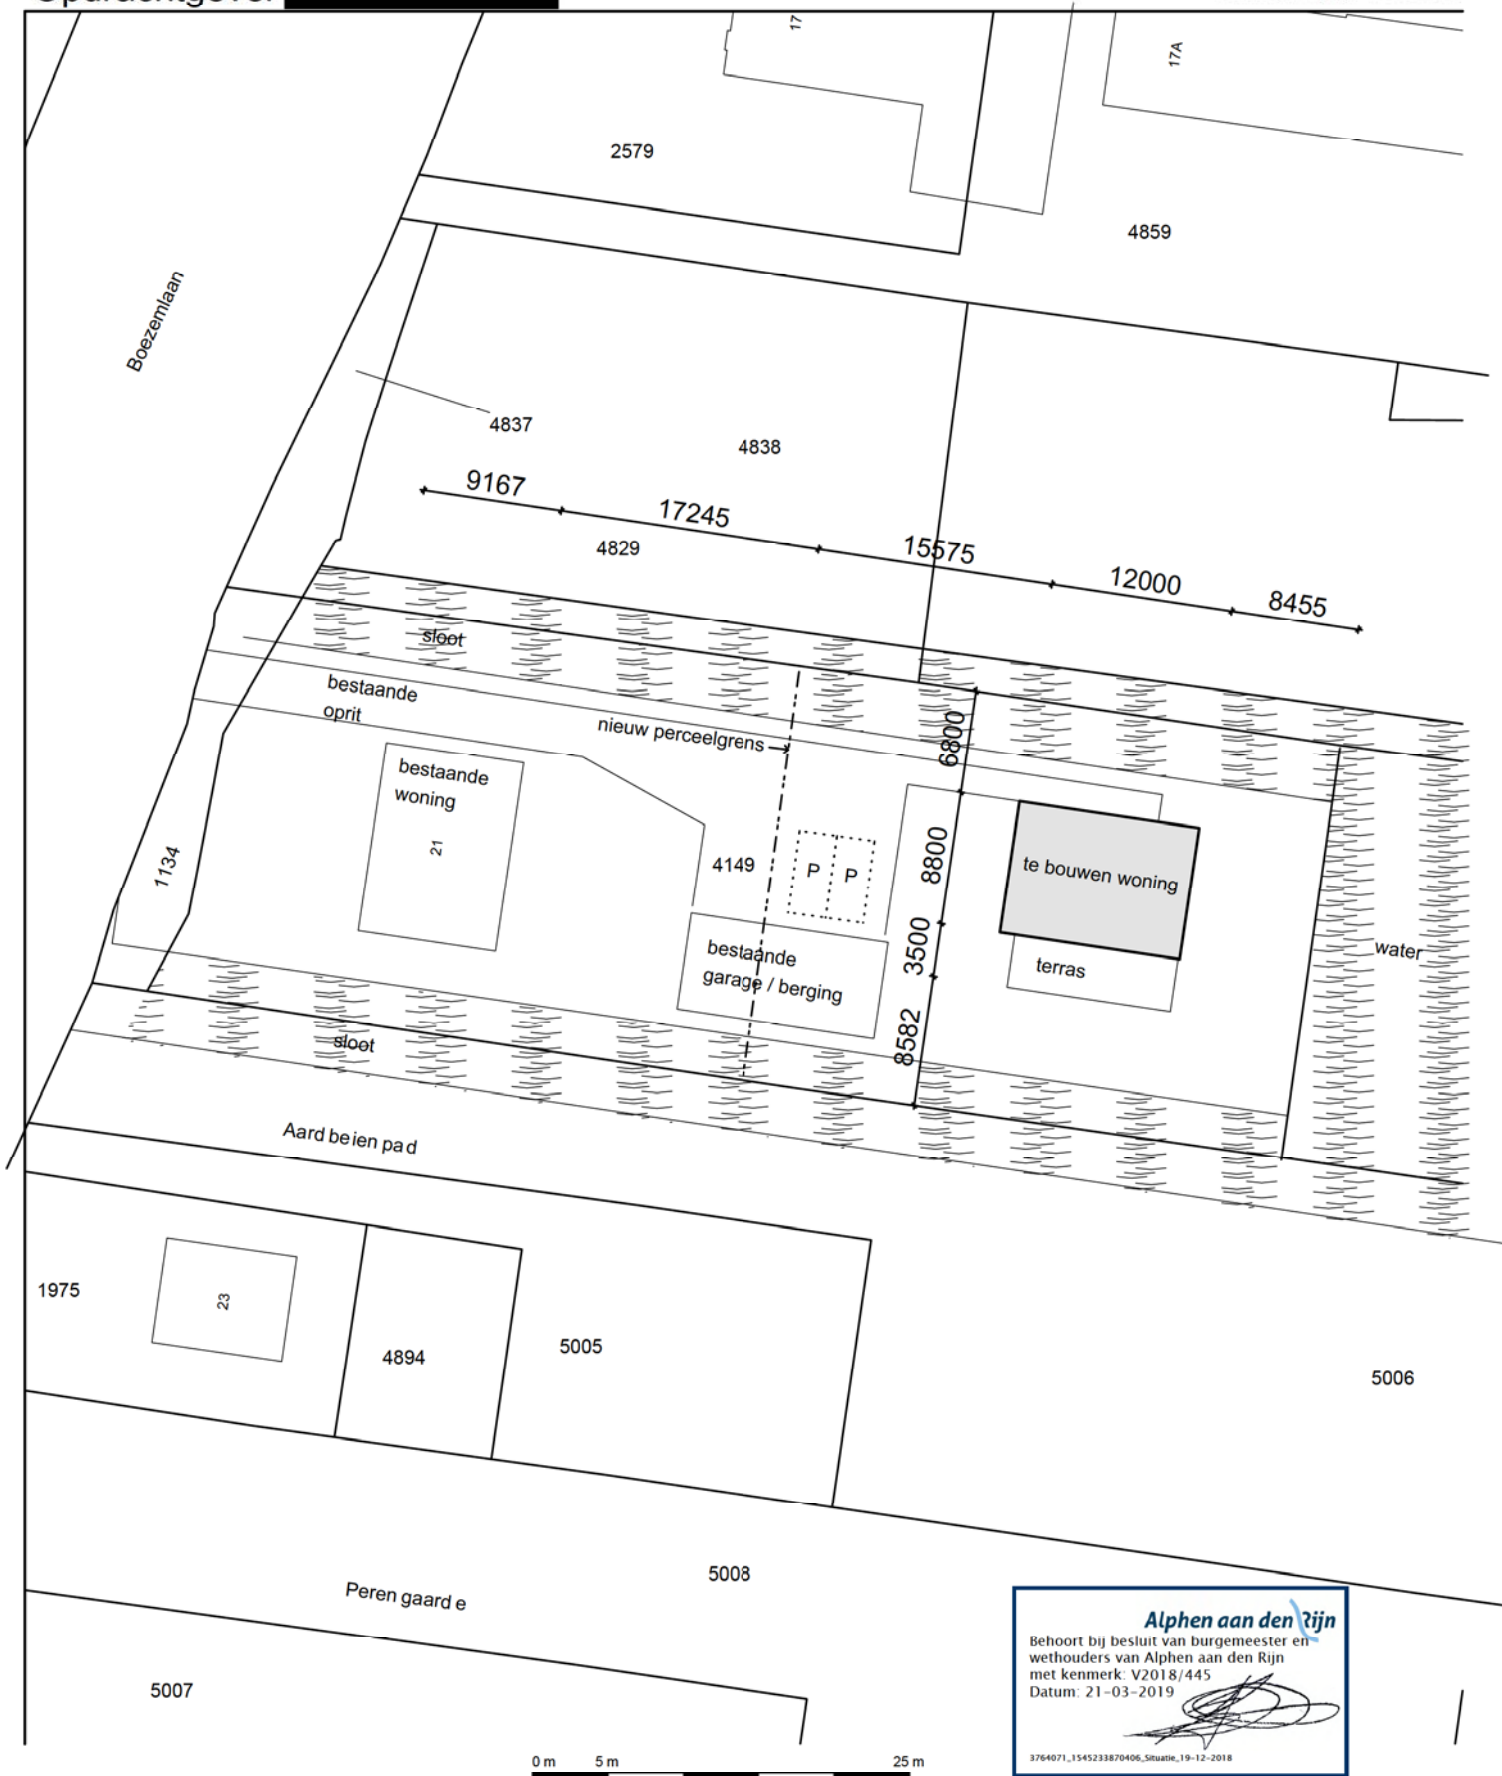

Alphen aan den Rijn
 Behoort bij besluit van burgemeester en
 wethouders van Alphen aan den Rijn
 met kenmerk: V2018/445
 Datum: 21-03-2019
 3764071_1545233870406_Situatie_19-12-2018

12345

Deze kaart is noordgericht

Perceelnummer

Huisnummer

Vastgestelde kadastrale grens

Voorlopige kadastrale grens

Administratieve kadastrale grens

Bebouwing

Overige topografie

Schaal 1:500

Kadastrale gemeente

Sectie

Perceel

BOSKOOP

D

4149

Datum gewijzigd 19-12-2018

Voor een eensluidend uittreksel, Apeldoorn, 25 april 2018
 De bewaarder van het kadaster en de openbare registers

