




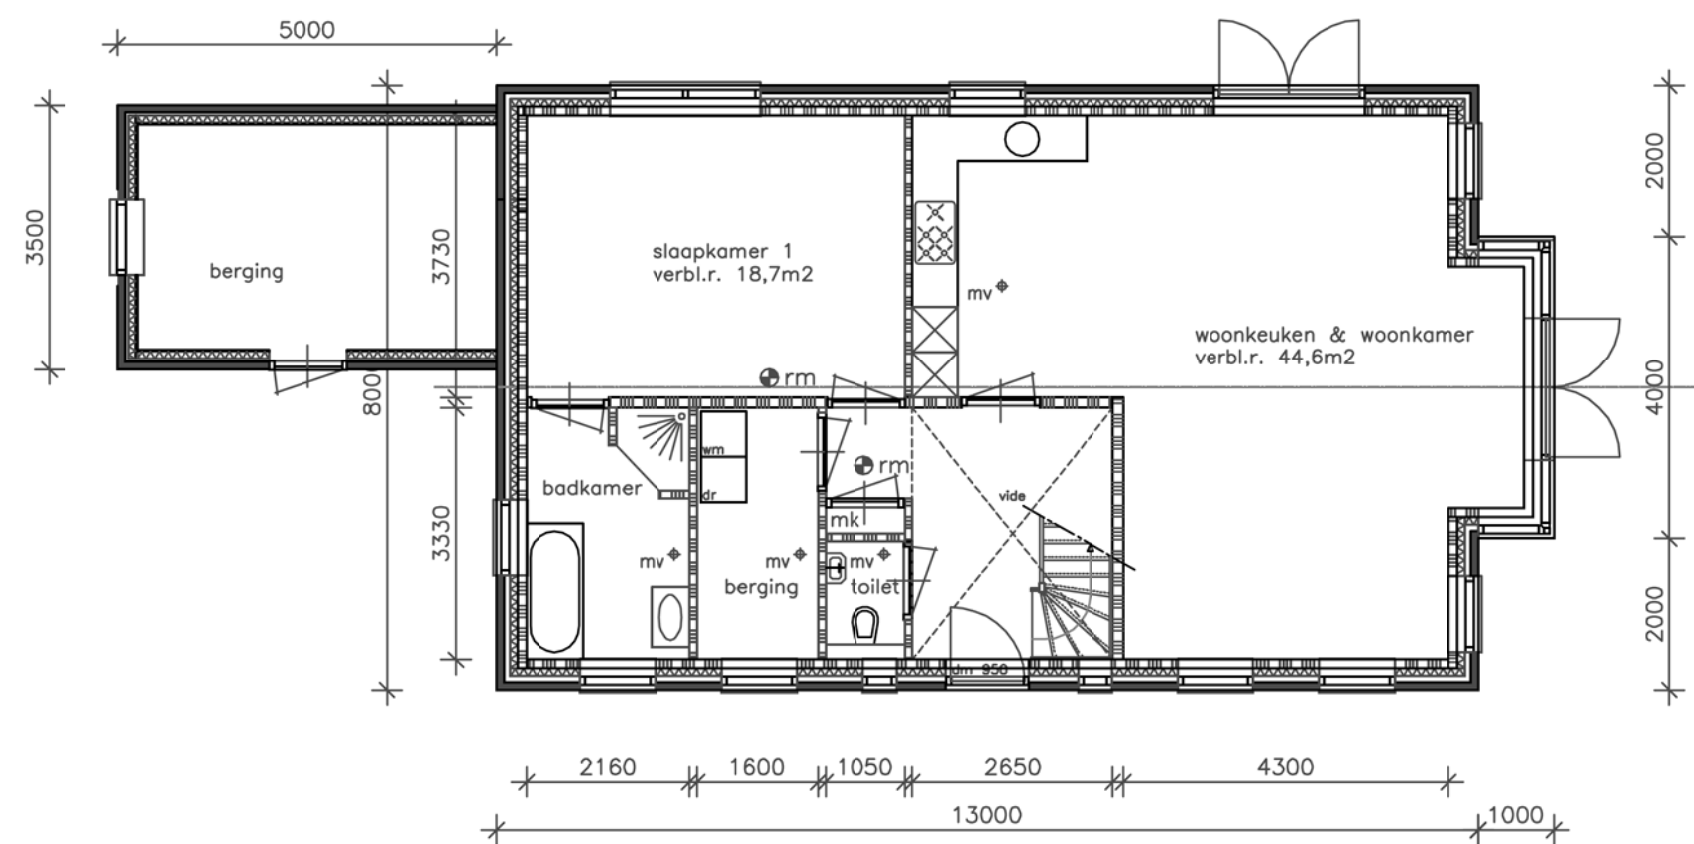

Begane grond

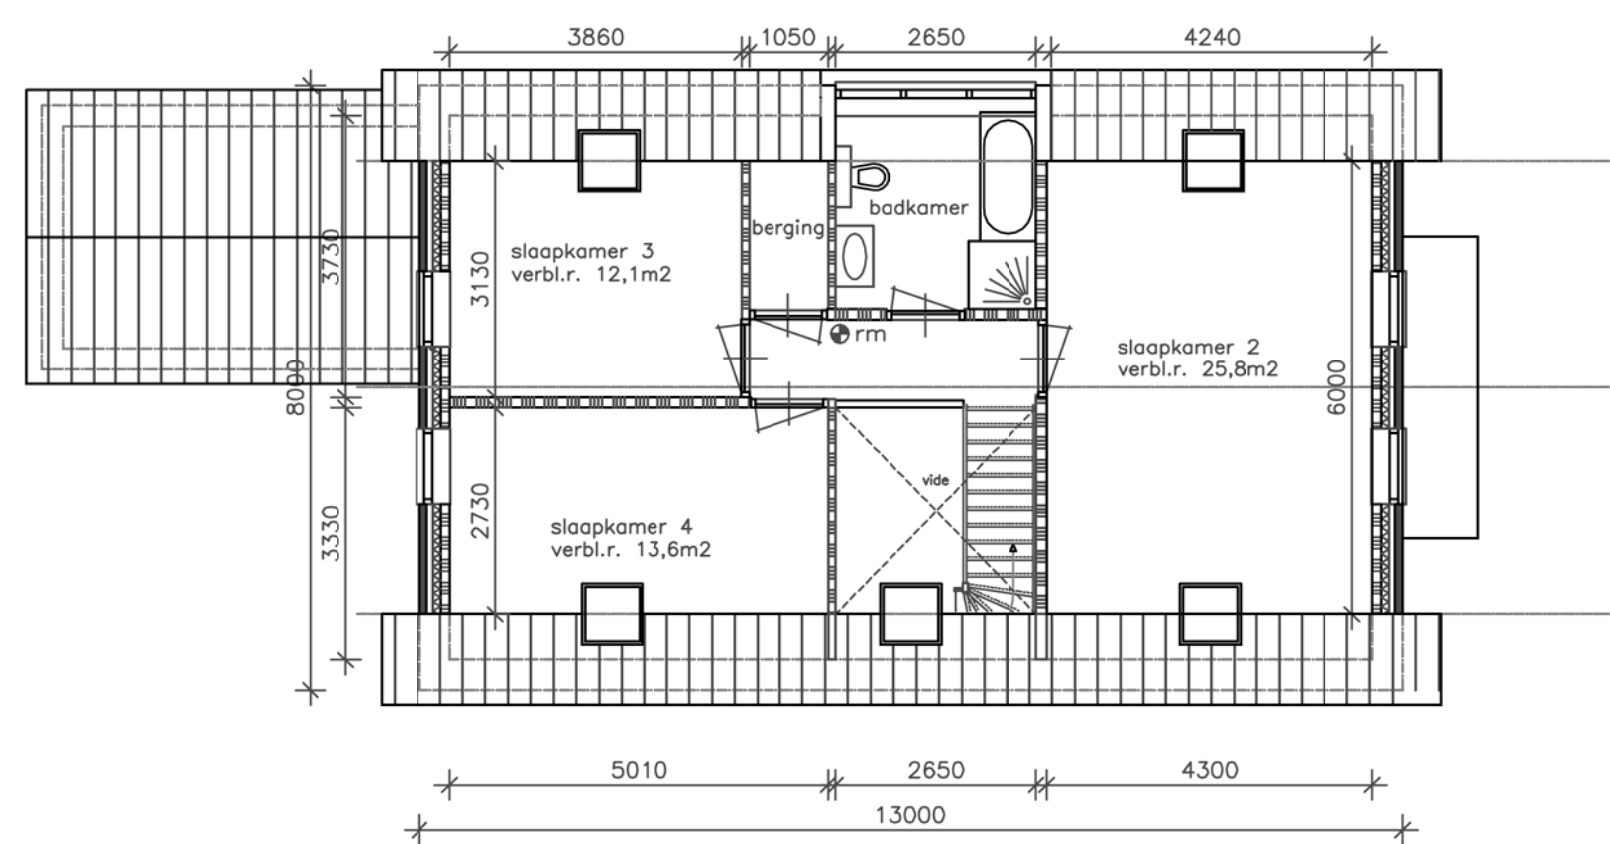

Verdieping

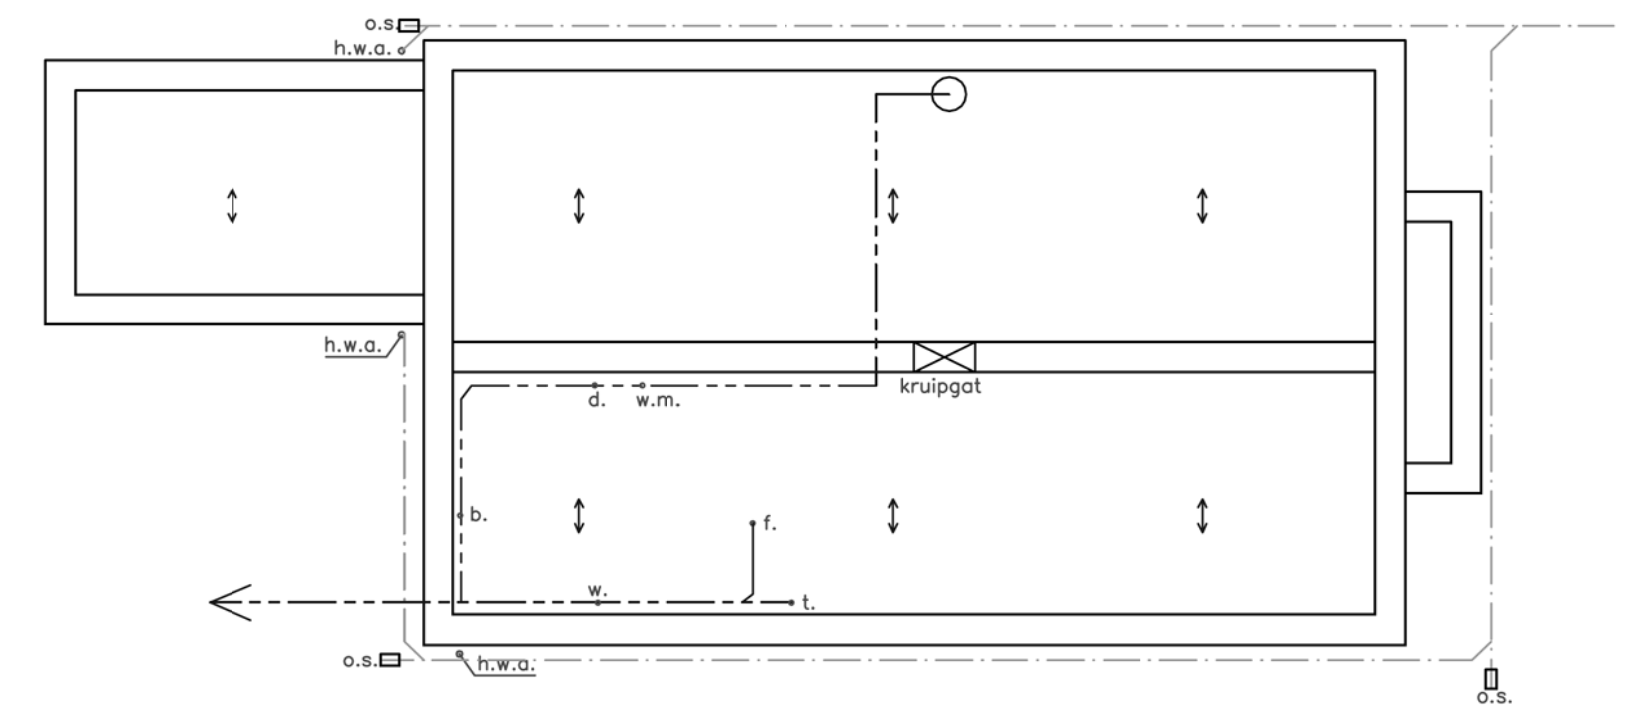

vuilwater naar riool

fundering, riolering en
begane grondvloer


↔ overspanningsrichting geïsoleerde kanaalplaat vloer (Rc=3,5 m2K/W)

Aantal, type, plaats en lengte palen volgens nadere
berekening en tekening van constructeur.


Exacte afmetingen en wapening fundering volgens nadere
berekening en tekening van constructeur.

----- vuilwater-riool: aansluiten op gemeente-riool


----- schoonwater-riool: lozen op open water

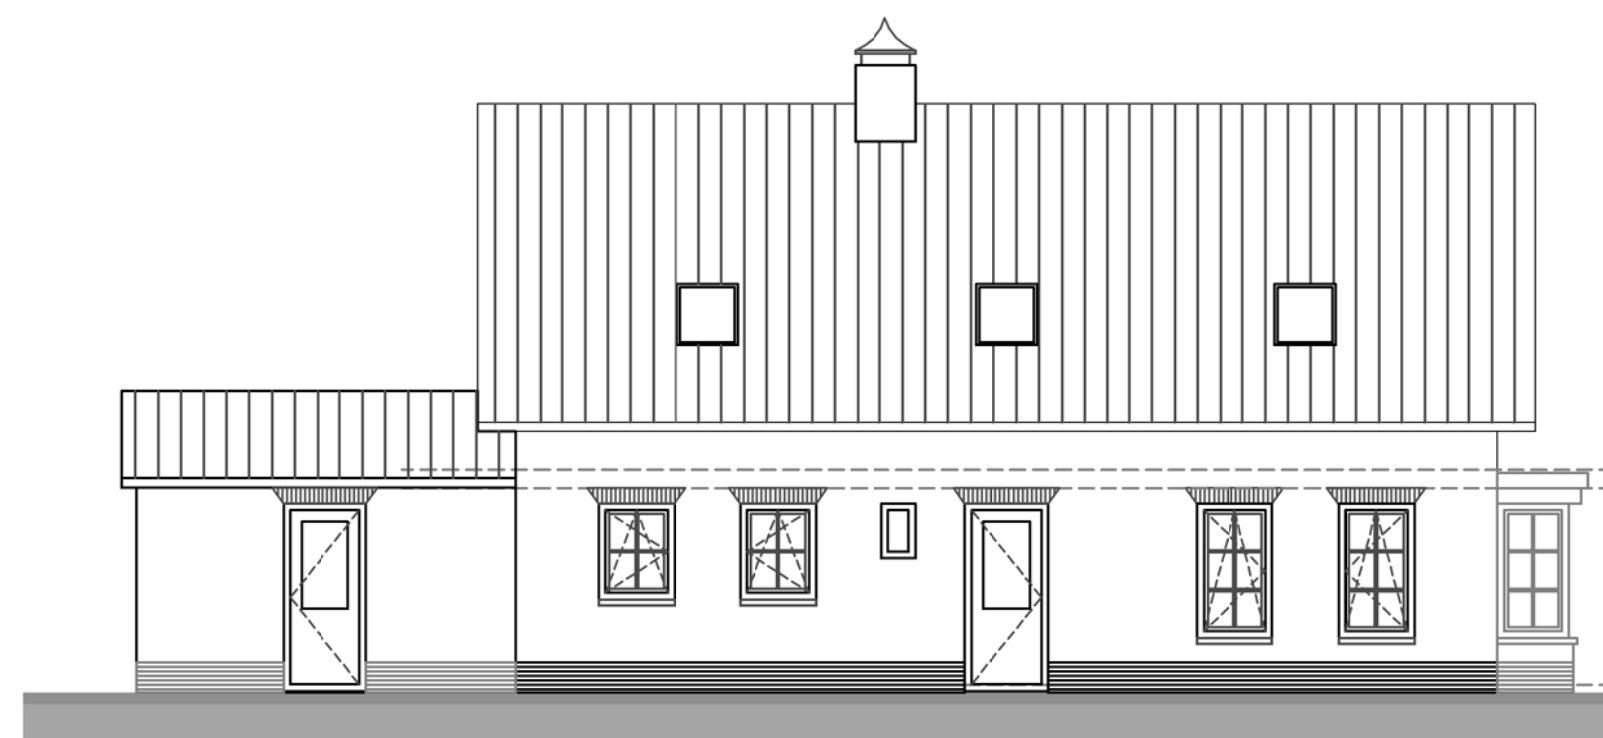


Westgevel

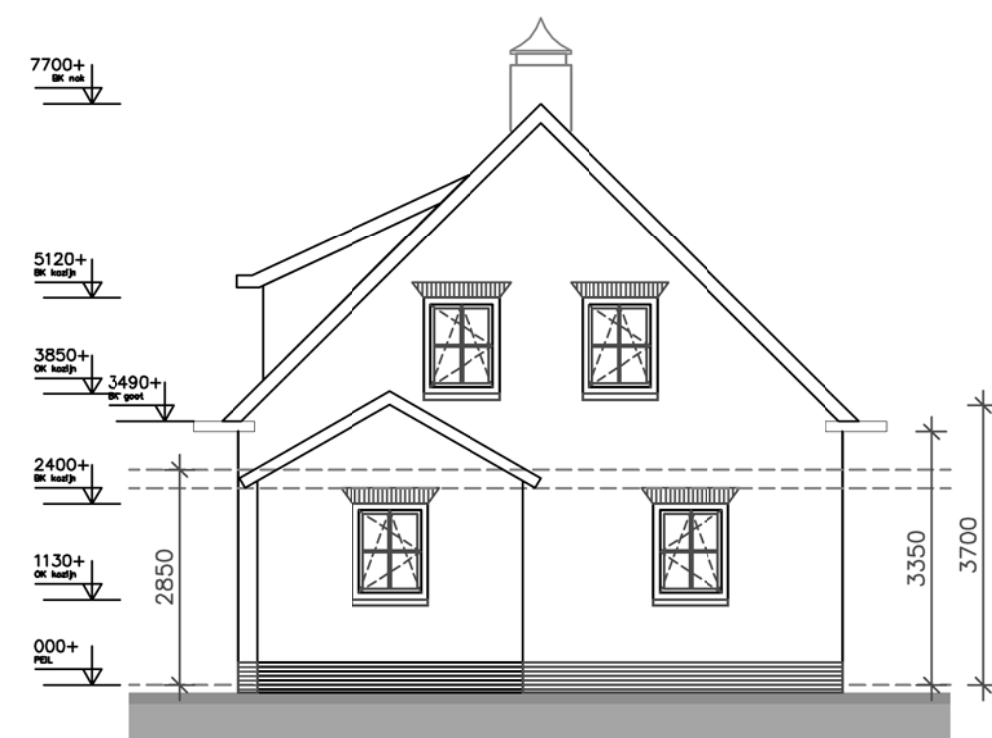

Noordgevel

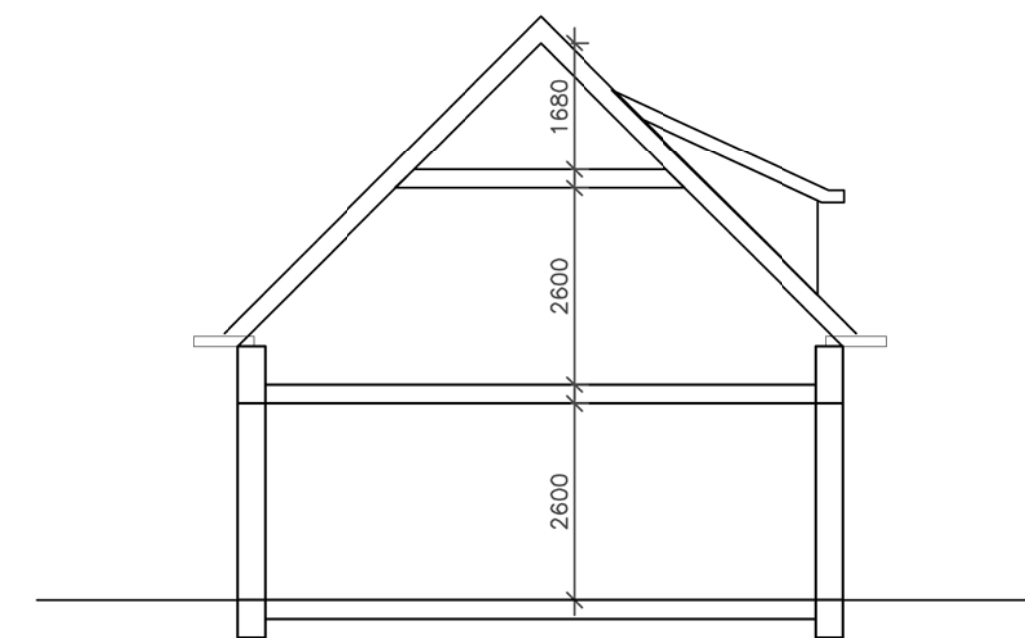

Doorsnede profiel

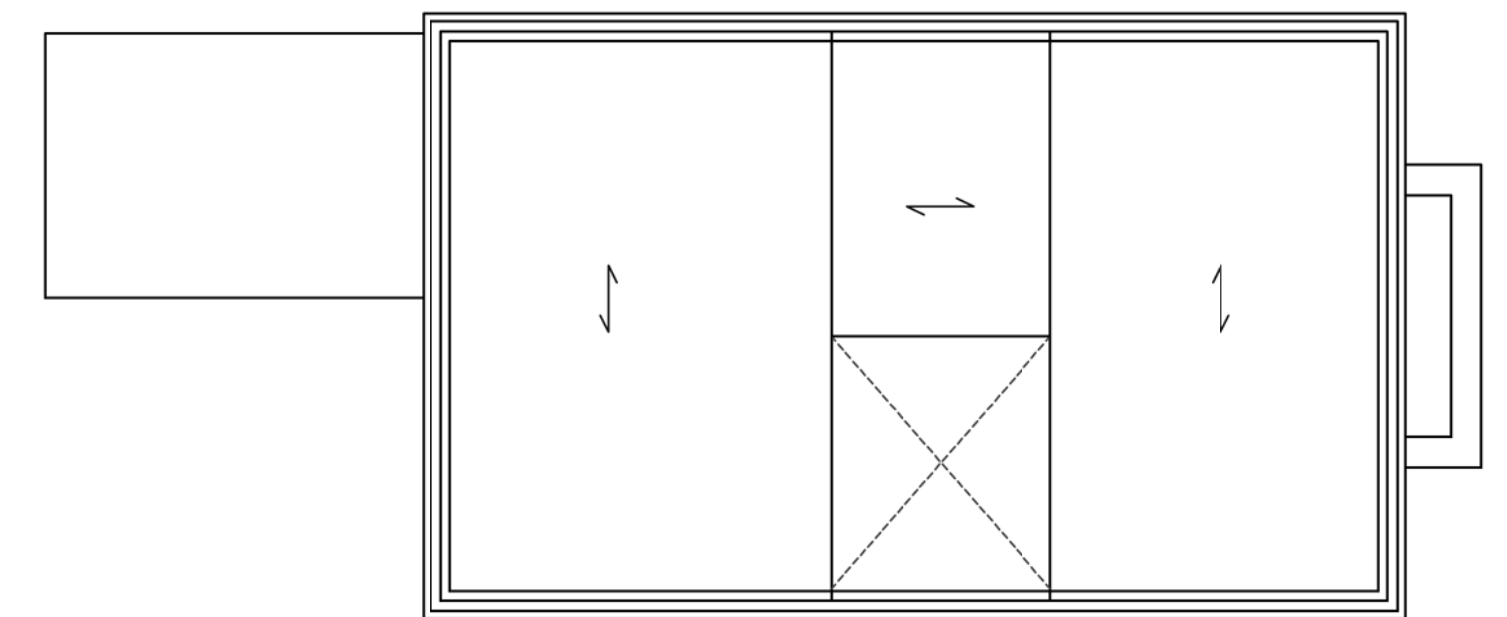

Oostgevel



Zuidgevel

RENVOOI

- = metselwerk buitenblad
- = metselwerk binnenblad, porotherm
- = HSB wanden verdieping

- VR = ducotop 50ZR ventilatie rooster
- MK = geventileerde meterkast
- mv = mechanische ventilatie ventiel
- MV = afzuigunit mechanische ventilatie
- cv = ketel centrale verwarming

- V.R. = verblijfsruimte
- rm = rookmelder, onderling verbonden en aangesloten op het elektriciteitsnet, e.e.a. volgens NEN 2555

Buitenkozijnen v.v. isolatie-glas (HR++)

Constructie-berekeningen en -tekeningen worden nader
uitgewerkt en ingediend door constructeur

Riolering aansluiten op bestaandriool

H.w.a.'s lozen op open water

Alle deurkozijnen hebben een minimale vrije doorgang van 850mm
Bij entree woning : max hoogteverschil 20mm

Alle deuren (zowel binnen als buiten hebben een vrije hoogte van
2300mm.

De wanden en vloeren in de sanitaire ruimten voorzien van
tegelwerk. Het plafond van watervast gipsplaat

Trap (incl. hekwerk en balustrade) uitvoeren volgens voorschriften
uit bouwbesluit: art. 2.28, kolom A.

Aan de muurzijde van de trap een muurleuning aanbrengen.

Ventilatie-roosters muizen en ratten werend uitvoeren.

kleuren en materialen woning:

onderdeel:

- gevel woning
- plint woning
- schoorsteen
- kozijnen
- ramen en deuren
- raamdorpsels
- dakpannen
- overstek en goten
- h.w.a.'s
- zijwangen dakkapel

materiaal:

- gevelsteen
- gevelsteen
- gevelsteen
- kunststof
- kunststof
- natuursteen
- gebakken
- kunststof
- zink
- zink

kleur:

- rood genuanceerd, licht gevoegd
- donker rood, donker gevoegd
- donker rood, licht gevoegd
- roomwit
- donker groen
- grijs
- antraciet (mat verglaasd)
- roomwit
- grijs
- grijs

- h.w.a. = hemelwaterafvoer
- a. = aanrecht
- d. = douche
- w. = wastafel
- f. = fontein
- t. = toilet
- w.m. = wasmachine
- d.m. = was droogmachine
- standl. = standleiding
- c.v. = centrale verwarming
- ontl. = ontluchting
- b. = ligbad
- w.l. = wastafel
- o.s. = ontstoppingstuk
- u.g. = uitstortgootsteen
- o.h. = open haard kanaal

project:	Nieuwbouw woning met bijgebouw Kortsteekterweg 63a Alphen a/d Rijn		
onderdeel:	Woonhuis: Plattegronden & gevels Bouwaanvraag		
opdrachtgever:			
schaal:	1:100	werkn:	184
datum:	concept	blad:	802
gewijzigd:		getekend:	E.B.

Ben bouw
adviezen b.v.

advies in landelijk (ver)bouwen

Rijndijk 99a
2394 AE Hazerswoude
tel: 071-3419166 fax: 084-7178437
E-mail: oostdam@benbouw.nl

