



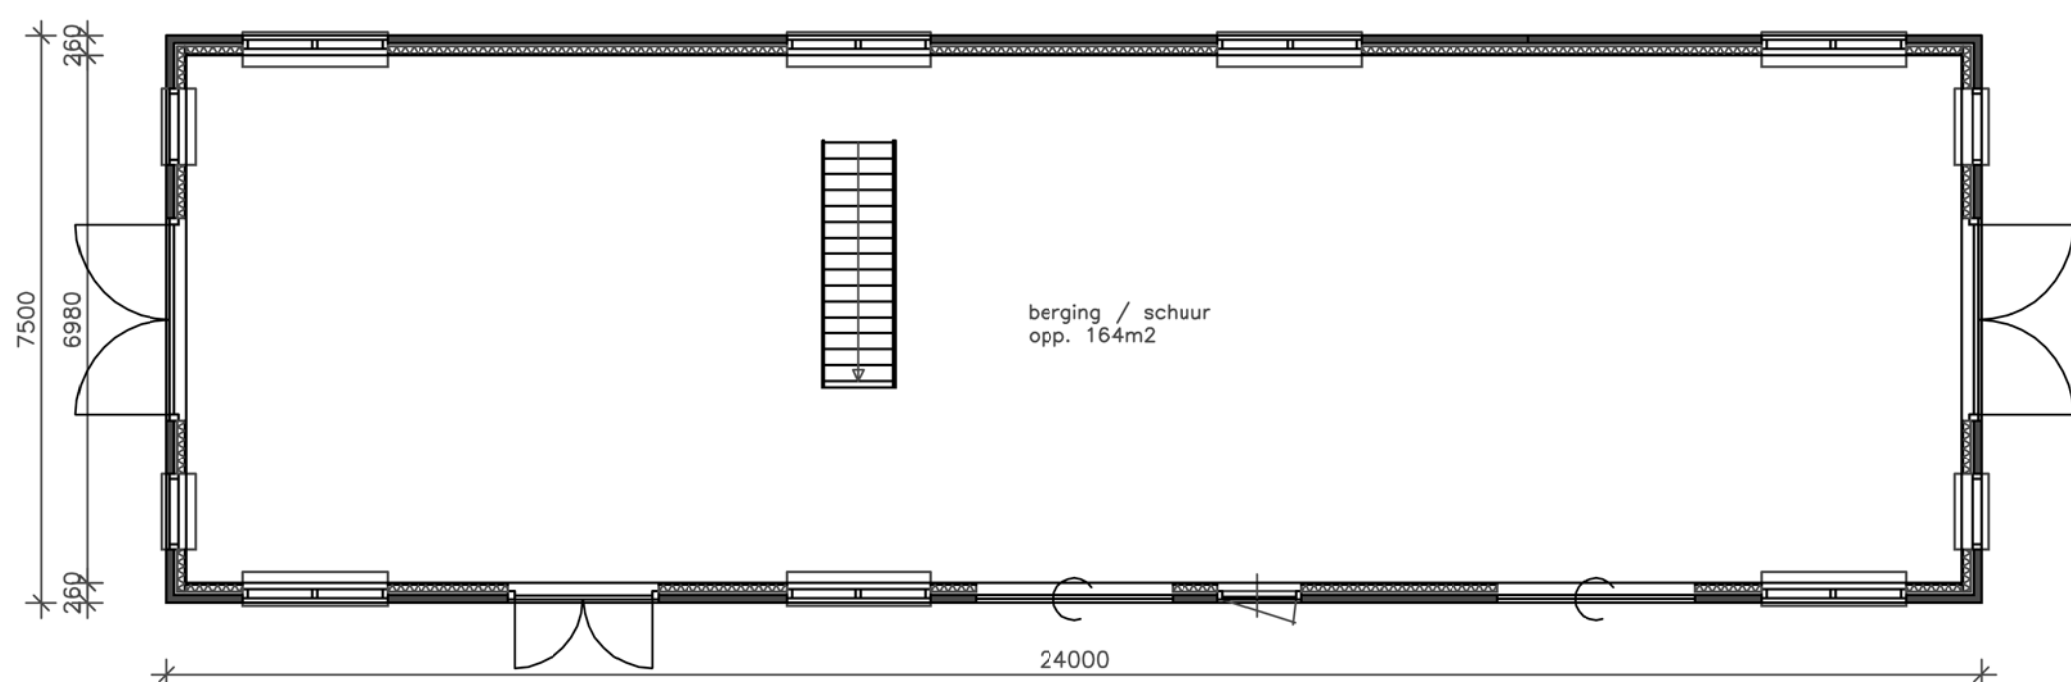


Begane grond

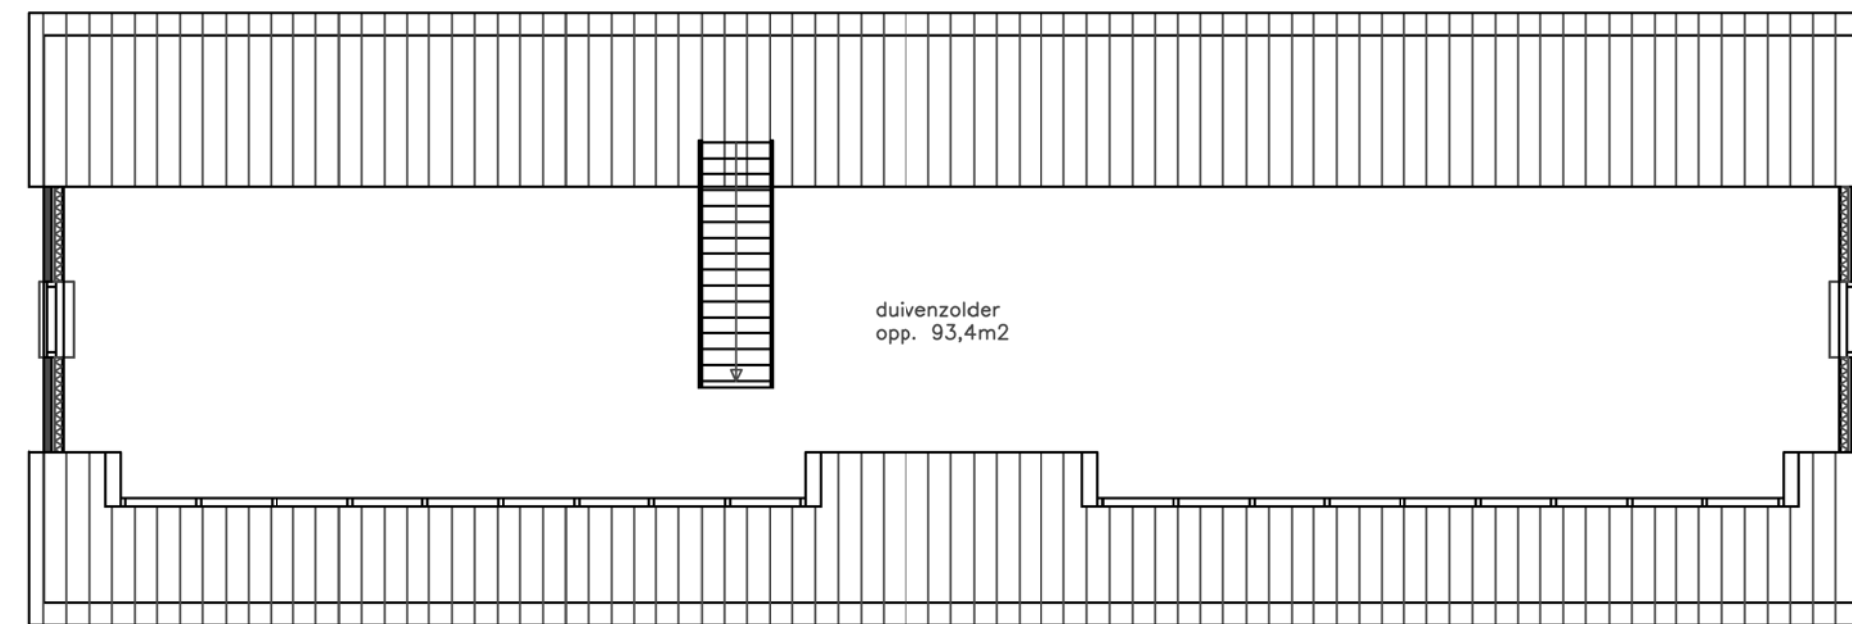


Verdieping




Oostgevel

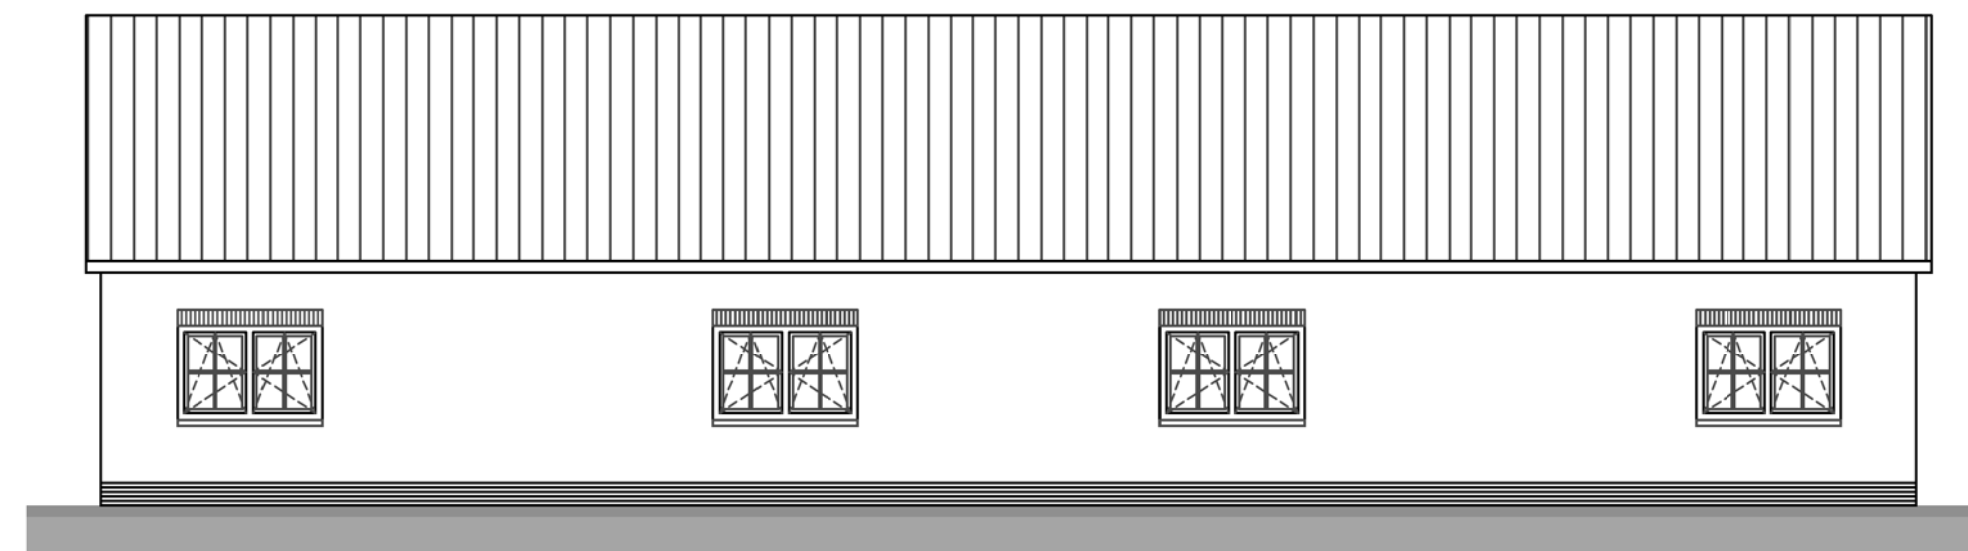


Westgevel

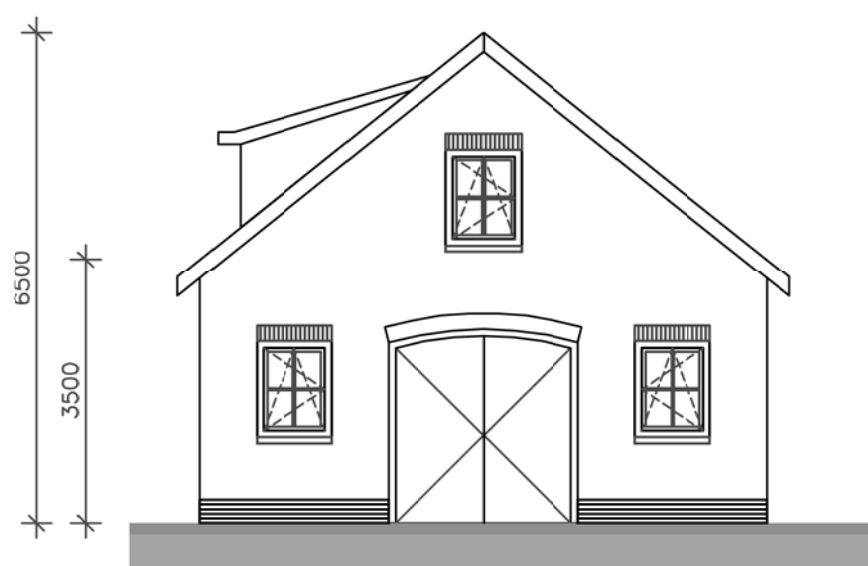

Noordgevel

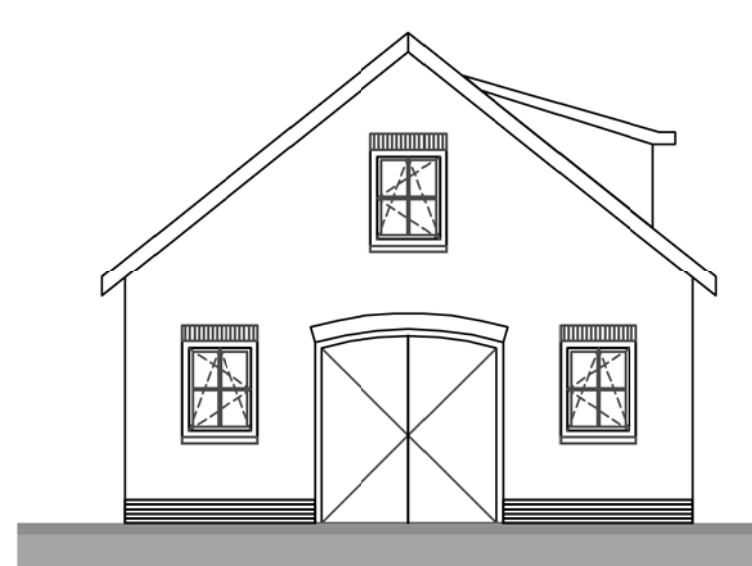

Zuidgevel

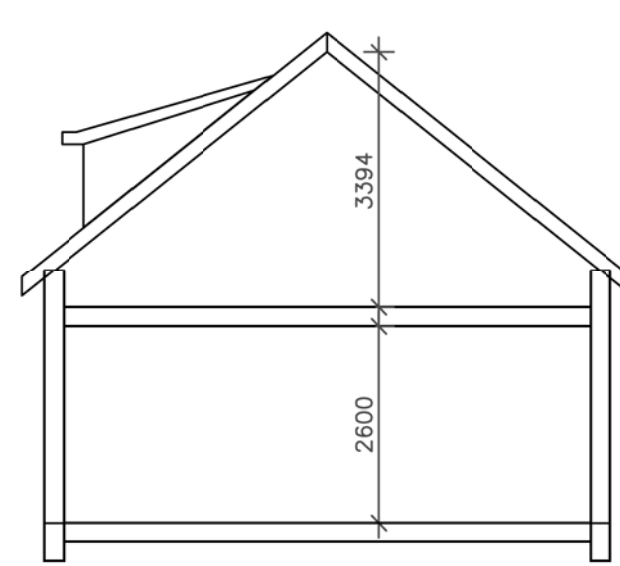

Doorsnede profiel

kleuren en materialen schuur:

onderdeel:	materiaal:	kleur:
gevel schuur	gevelsteen	rood genuanceerd, licht gevoegd
plint schuur	gevelsteen	donker rood, donker gevoegd
kozijnen	kunststof	roomwit
ramen	kunststof	donker groen
loopdeur	kunststof	donker groen
sectionaaldeur	staal	donker groen
raamdorpels	natuursteen	grijs
dakpannen	gebakken pan	antraciet (mat verglaasd)
boeidelen	hout	roomwit
h.w.a.'s en mastgoot	zink	grijs

project:	Nieuwbouw woning met bijgebouw Kortsteekterweg 63a Alphen a/d Rijn		
onderdeel:	Bijgebouw: Plattegronden & gevels Schets ontwerp		
opdrachtgever:			
schaal:	1:100	werkno:	184
datum:	3 feb 2017	blad:	S-03
gewijzigd:		getekend:	E.B.

Ben bouw
adviezen b.v.
advies in landelijk (ver)bouwen
Rijndijk 99a
2394 AE Hazerswoude
tel: 071-3419166 fax: 084-7179437
E-mail: oostdam@benbouw.nl

