



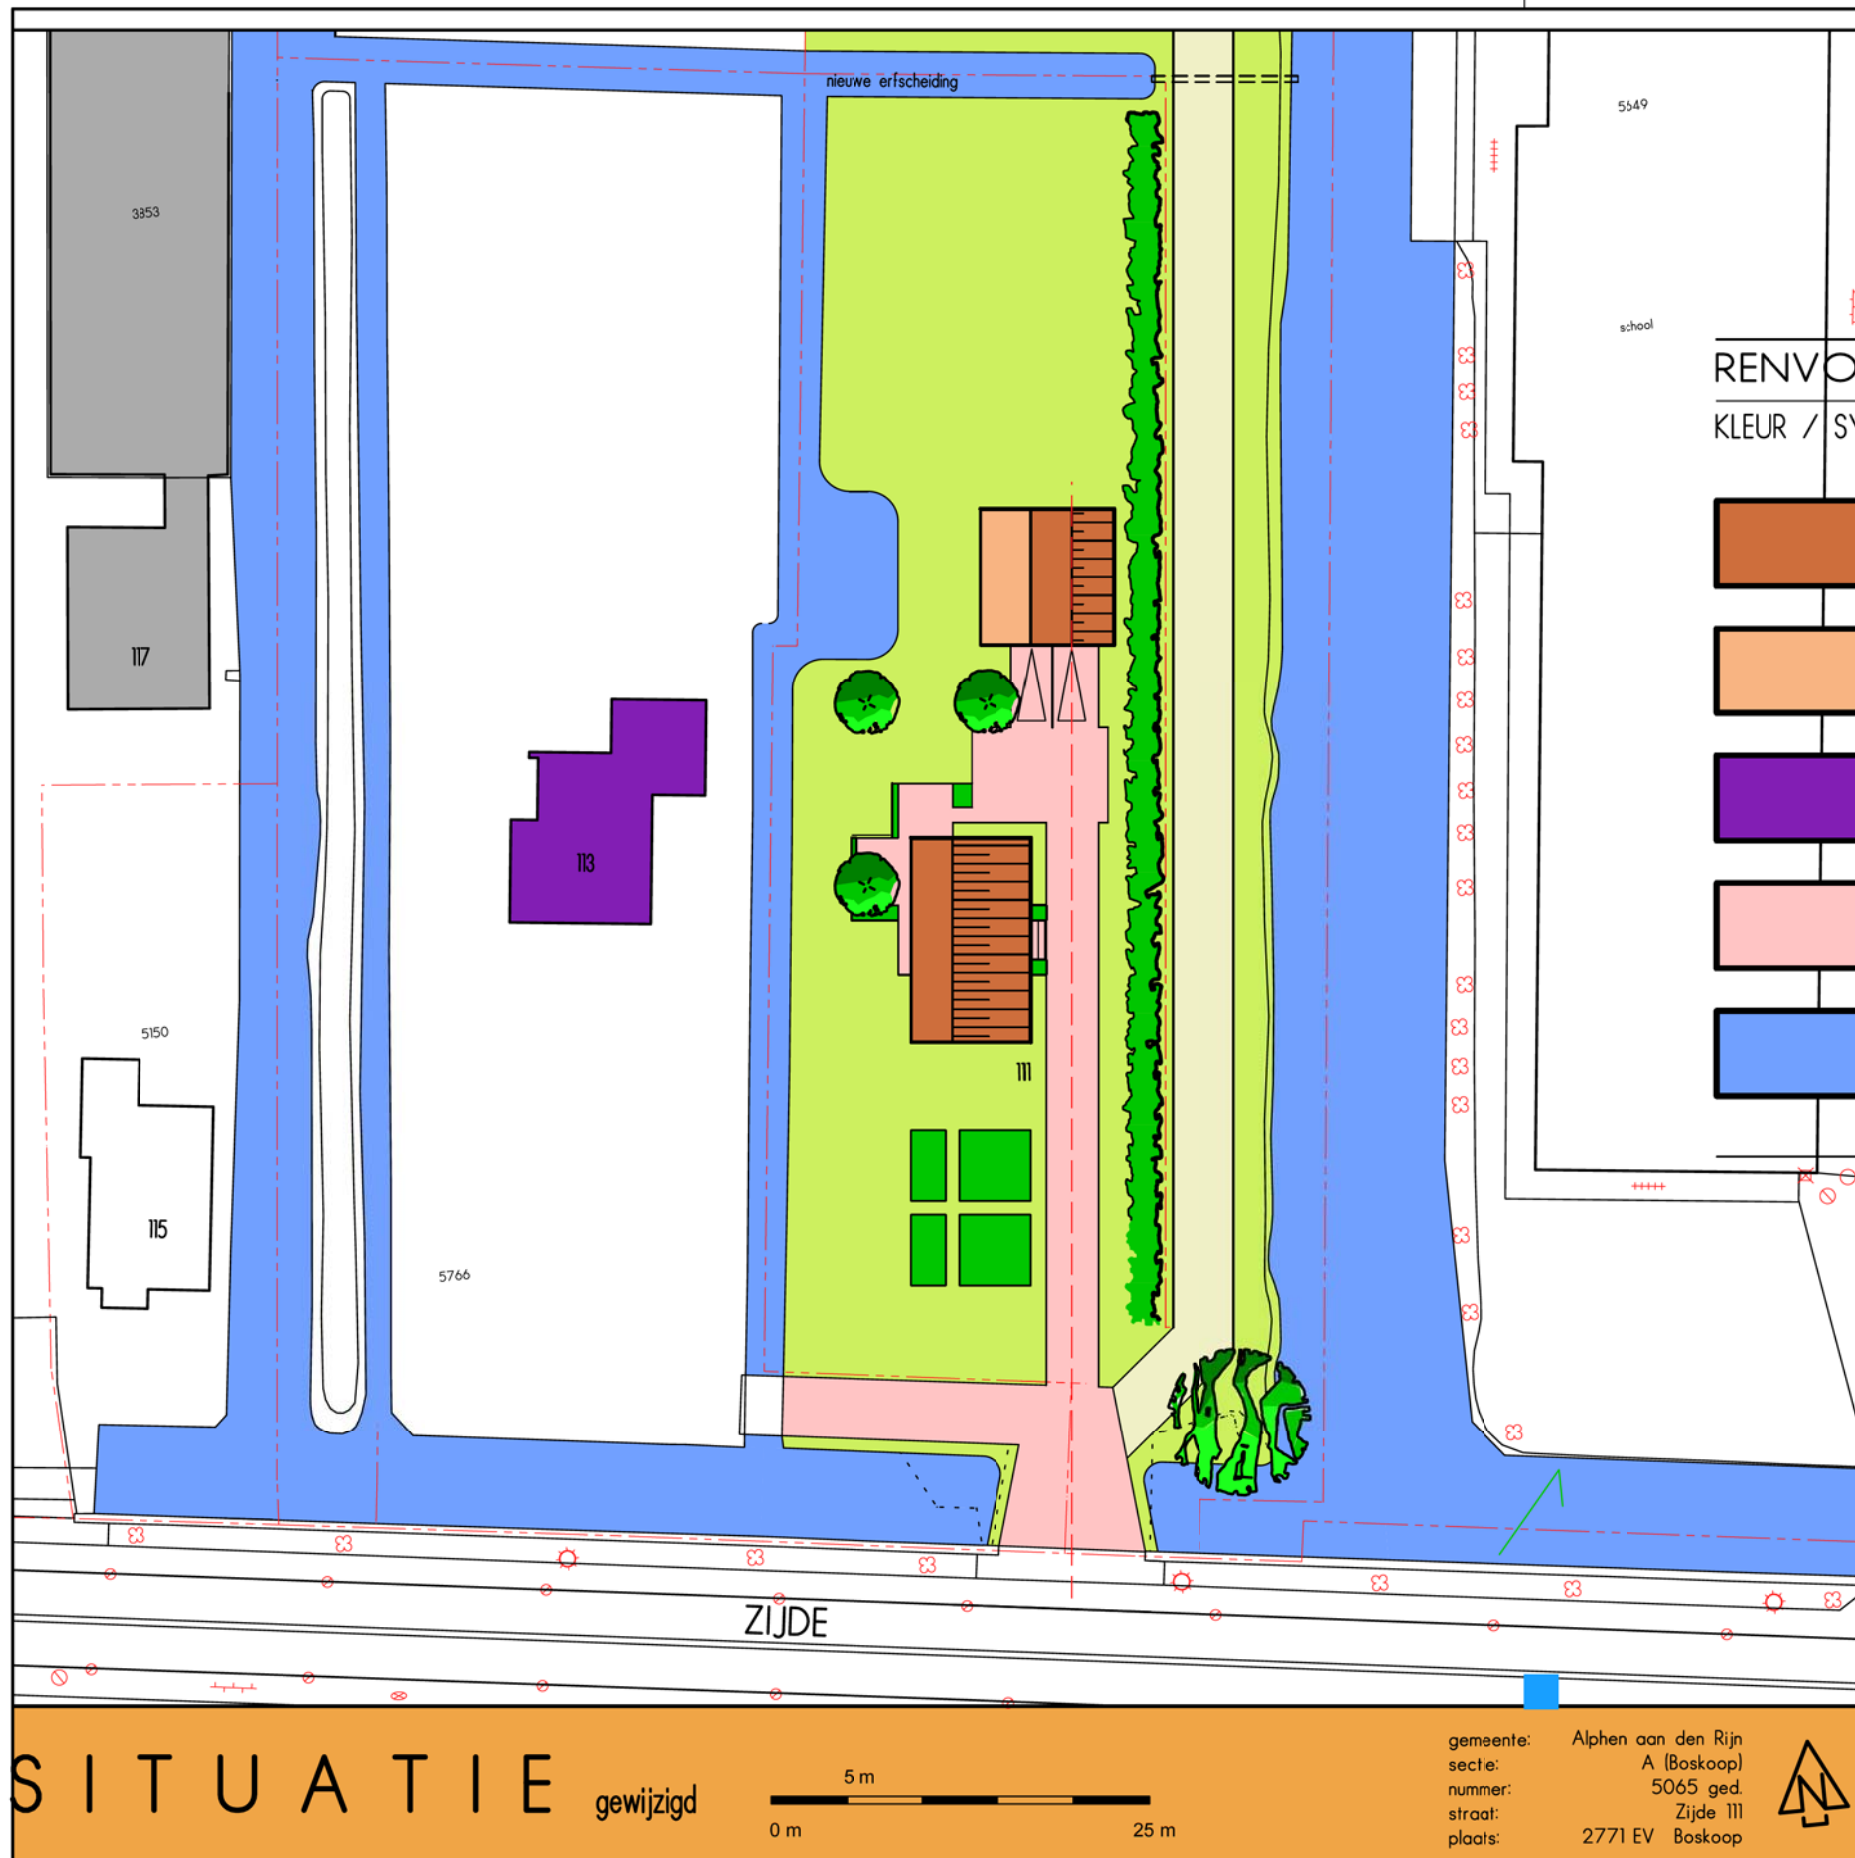

RENOVOOI

KLEUR / SYMBOOL

BETEKENIS

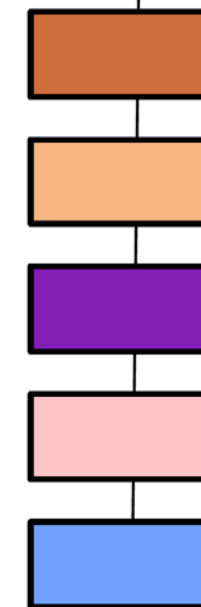

bouwplan vergunningsplichtig
woning: $0,429 + 0,6 = 1,029$ contingent = 750 m³
bijgebouw: 50 m²
bouwplan vergunningsvrij

plattelandswoning

bestrating

water

Alphen aan den Rijn
Behoort bij besluit van burgemeester en
wethouders van Alphen aan den Rijn
met kenmerk: V2019/127
Datum: 12-07-2019

4191889_1550822014281_perceel_gewijzigd



PROJECT : revitalisatie



OPDRACHTGEVER :



ONDERDEEL : situatie gewijzigd

DATUM : 13.02.2018

WIJZIGING :

A 19.02.2019 : contingent

B :

C :

D :

E :

F :

SCHAAL : 1: 500

WERKNR. : 17.132

BLAD : 024

ATELIER VOOR BOUWKUNDE
VAN DER SMIT

BENEDENKERKSEWEG 131
2821 LC STOLWIJK
0182 34 27 87

INFO@VANDERSMIT.NL
WWW.VANDERSMIT.NL

ALLE WERKZAAMHEDEN WORDEN, TENZIJ UITDRUKKELIJK ANDERS OVEREENGEKOMEN,
UITGEVOERD ONDER TOEPASSELIJKHEID VAN DE NIEUWE REGELING 2011
RECHTSVERHOUDING OPDRACHTGEVER - ARCHITECT, INGENIEUR EN ADVISEUR DNR 2011,
MET DAARIN OPGENOMEN AANSPRAKELIJKHEIDSBEPERKINGEN EN EEN ARBITRAAL BEDING,
ZOALS DEZE ZIJN GEDEPONEERD TER GRIFFIE VAN DE RECHTBANK TE AMSTERDAM.

HET KOPIEREN EN/OF TER BESCHIKKING STELLEN AAN DERDEN VAN DEZE TEKENING MAG
ALLEEN NA SCHRIFTELIJKE TOESTEMMING VAN ATELIER VOOR BOUWKUNDE VAN DER SMIT