


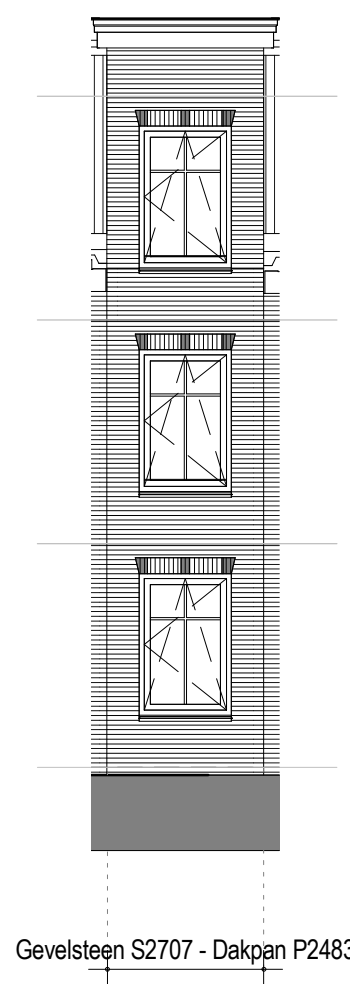

Noordgevel




Noordwestgevel




Westgevel

Renvooi gevel omgevingsvergunning, activiteit bouwen		
algemene uitgangspunten		
gevels RC-waarde $\geq 4,5$ m2KW		houten gevelkozijnen U-waarde 1,65 W/m2K
daken RC-waarde $\geq 6,0$ m2KW		dakkapel dak RC-waarde 6,0 m2KW
begane grond RC-waarde $\geq 3,5$ m2KW		dakkapel zijwangen U-waarde 1,65 W/m2K
beglazing isolierend HR++ U-waarde 1,1 W/m2K		
◇ paneel		dakkapel zijwangen U-waarde 1,65 W/m2K
gevelafwerkingen / materialen		
A	S2787 Handvorm WF geel wit genuanceerd voegmortel Beamix 2735	P2482 Dubbele OH dakpan antraciet
Portgebouw	S2723 Handvorm WF zwart mangaan voegmortel Beamix 2774	
B	S2707 Handvorm WF oranje-rood blauw gevamd voegmortel Beamix 2750	P2483 Dubbele OH dakpan edelengobe
C	S2787 Handvorm WF geel wit genuanceerd voegmortel Beamix 2735	P2482 Dubbele OH dakpan antraciet
D	S2725 Handvorm WF brons bont voegmortel Beamix 2030	P2481 Dubbele OH dakpan donkerrood gevamd
E	S2723 Handvorm WF zwart mangaan voegmortel Beamix 2774	P2394 Vlakke keramische dakpan zilvergrijs
F	S2787 geel wit genuanceerd voegmortel Beamix 2735	P2482 Dubbele OH dakpan antraciet
Waaiers boven raam	S5810 Strengpers WF zwart verglaasd voegmortel Beamix 2735	

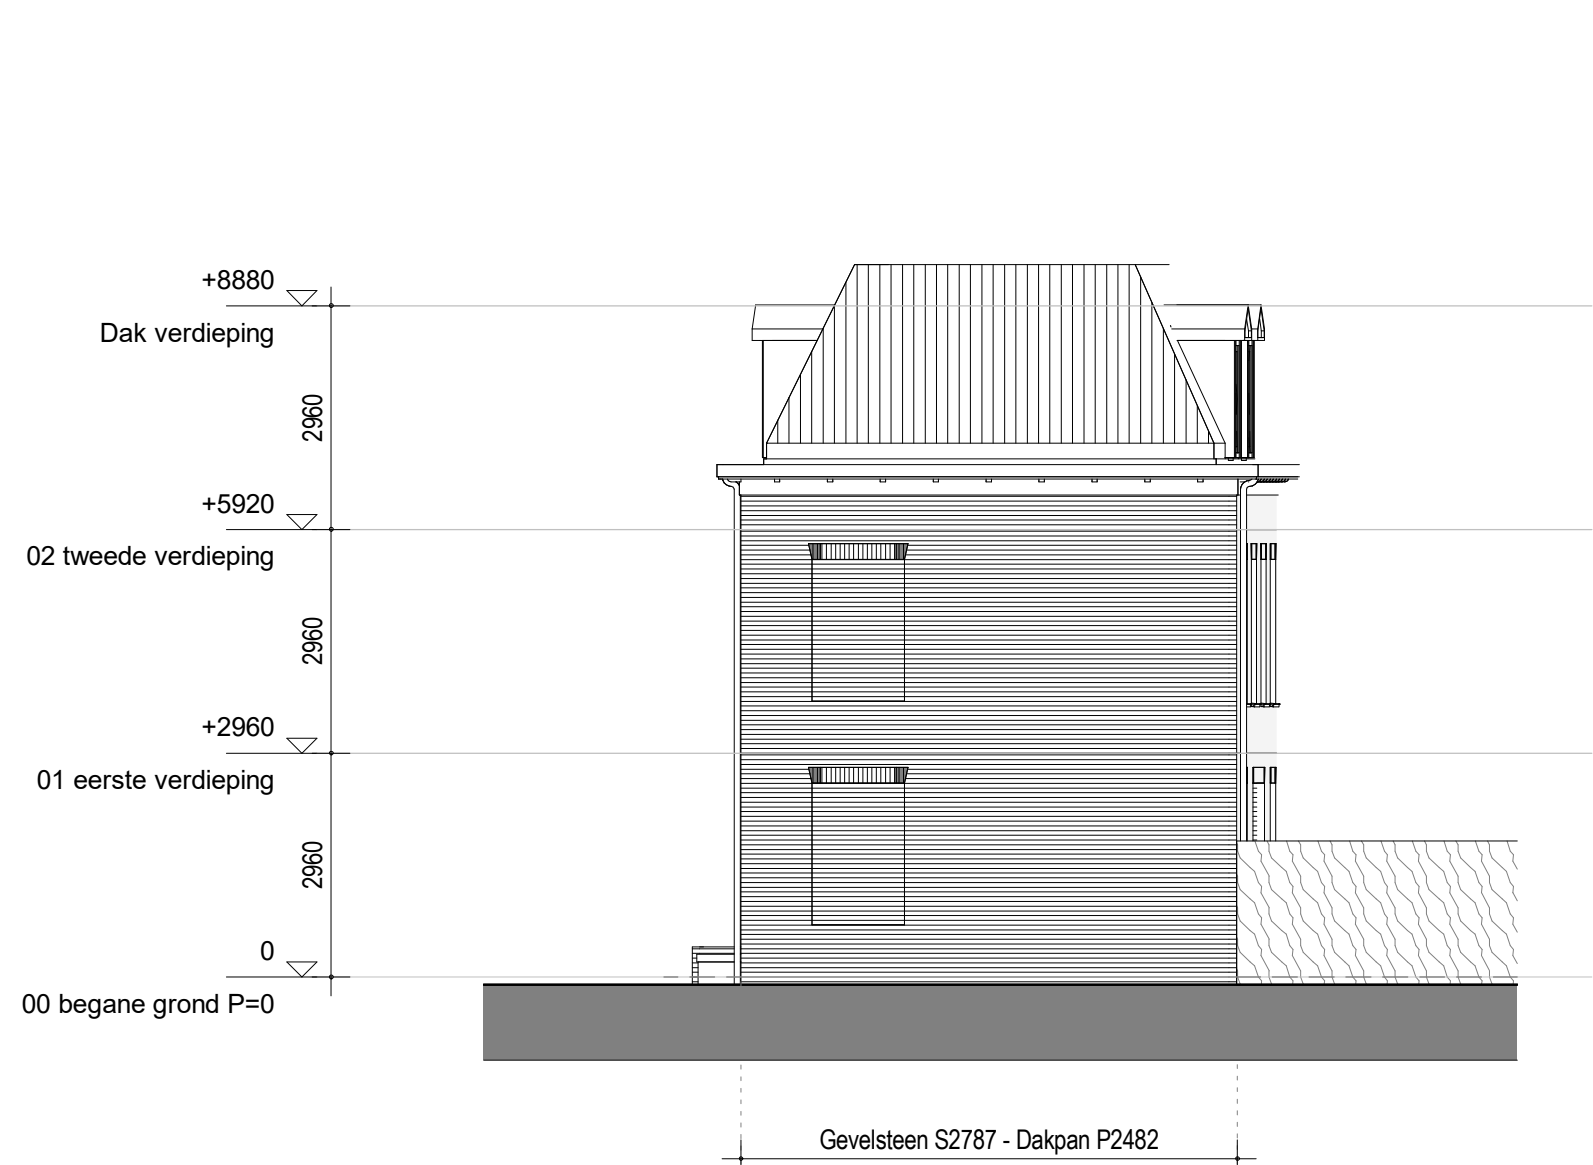


Zuidgevel As 8

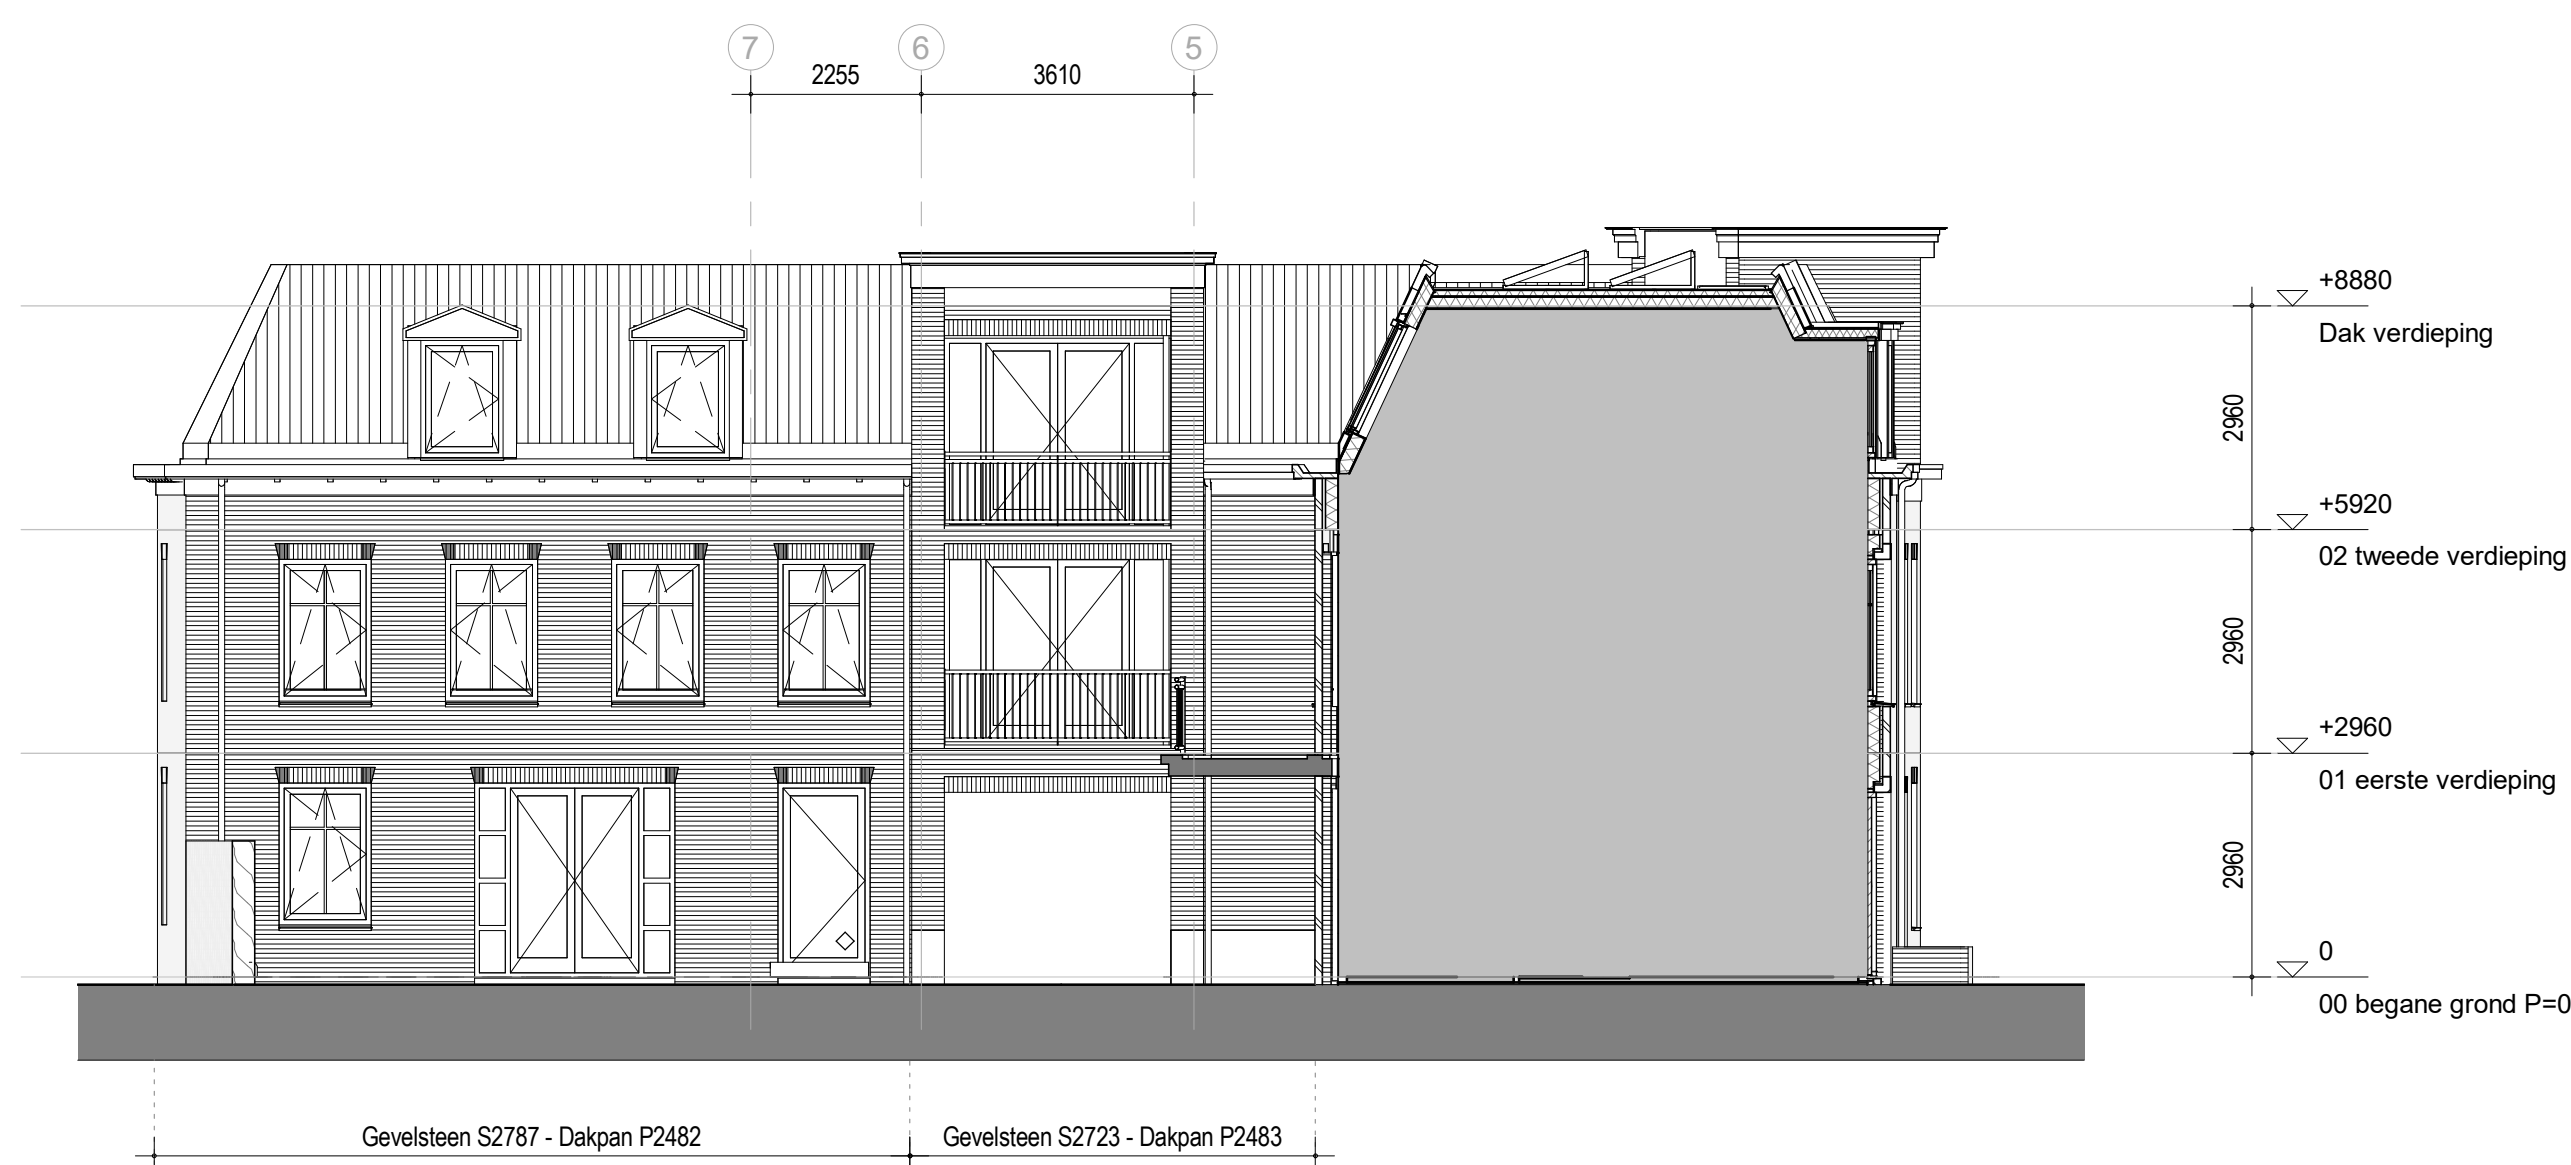


Oostgevel



Zuidgevel

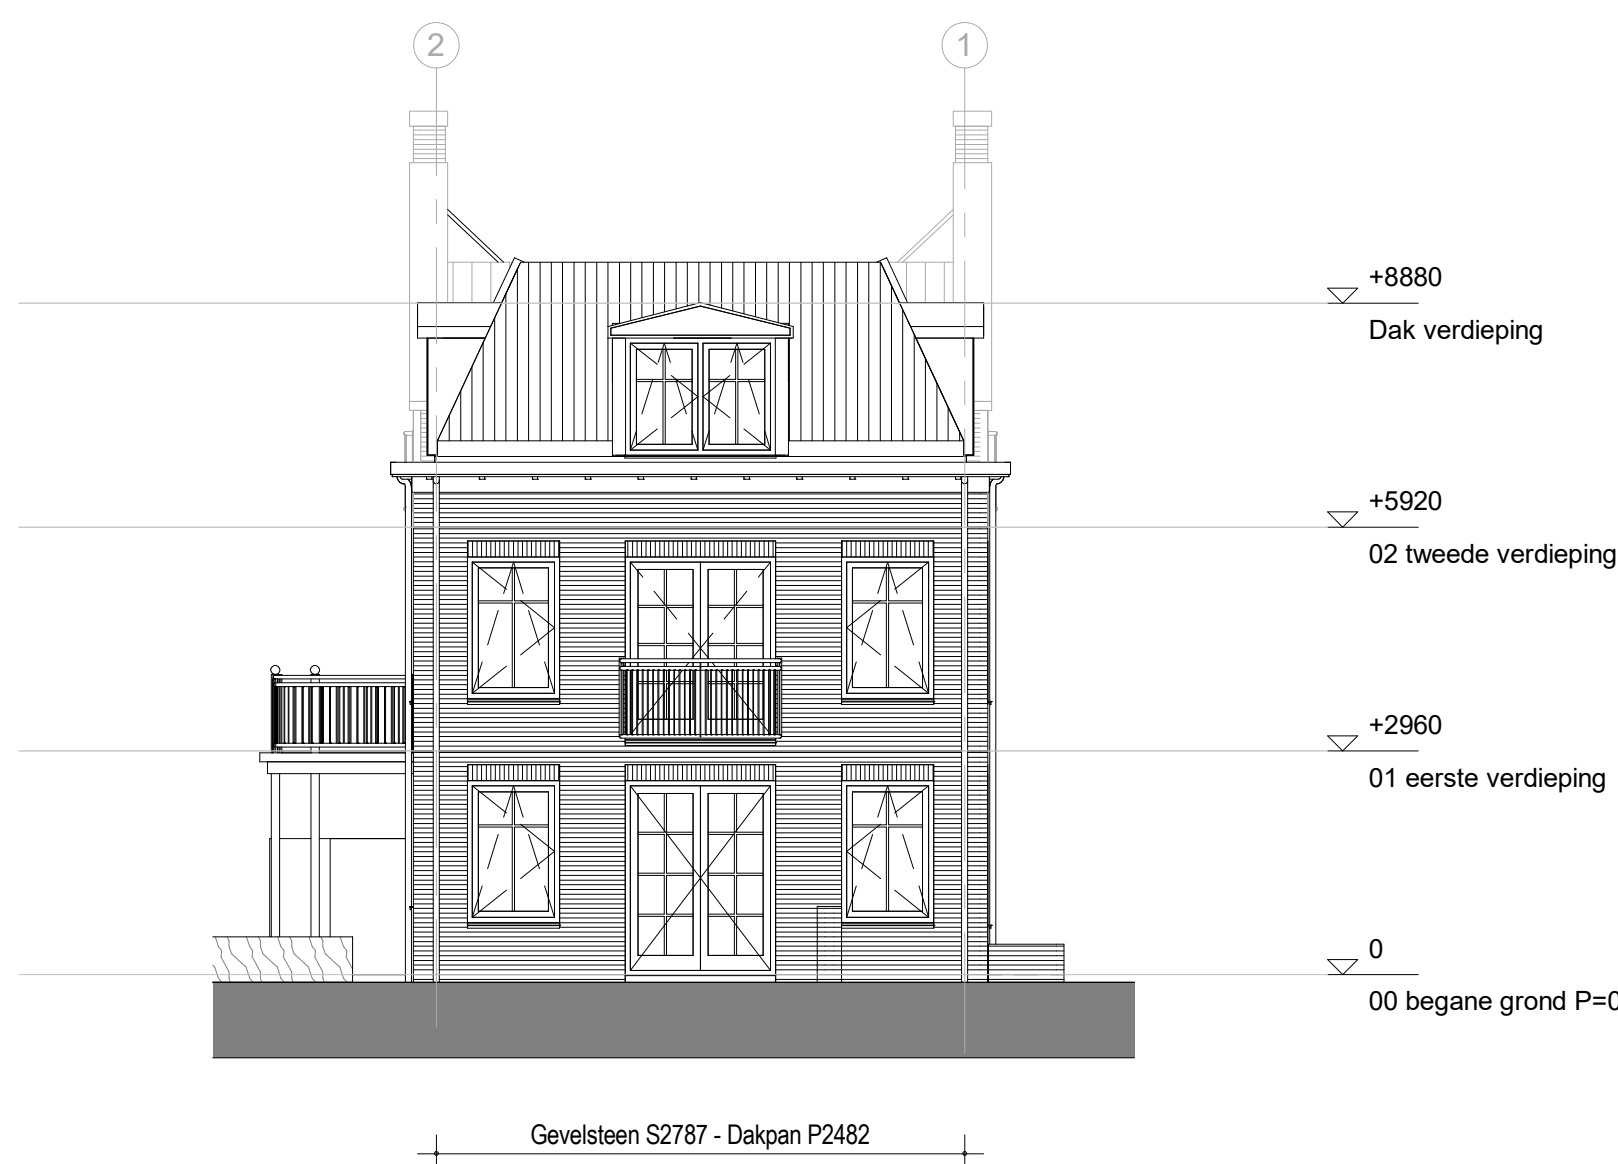

Oostgevel As G

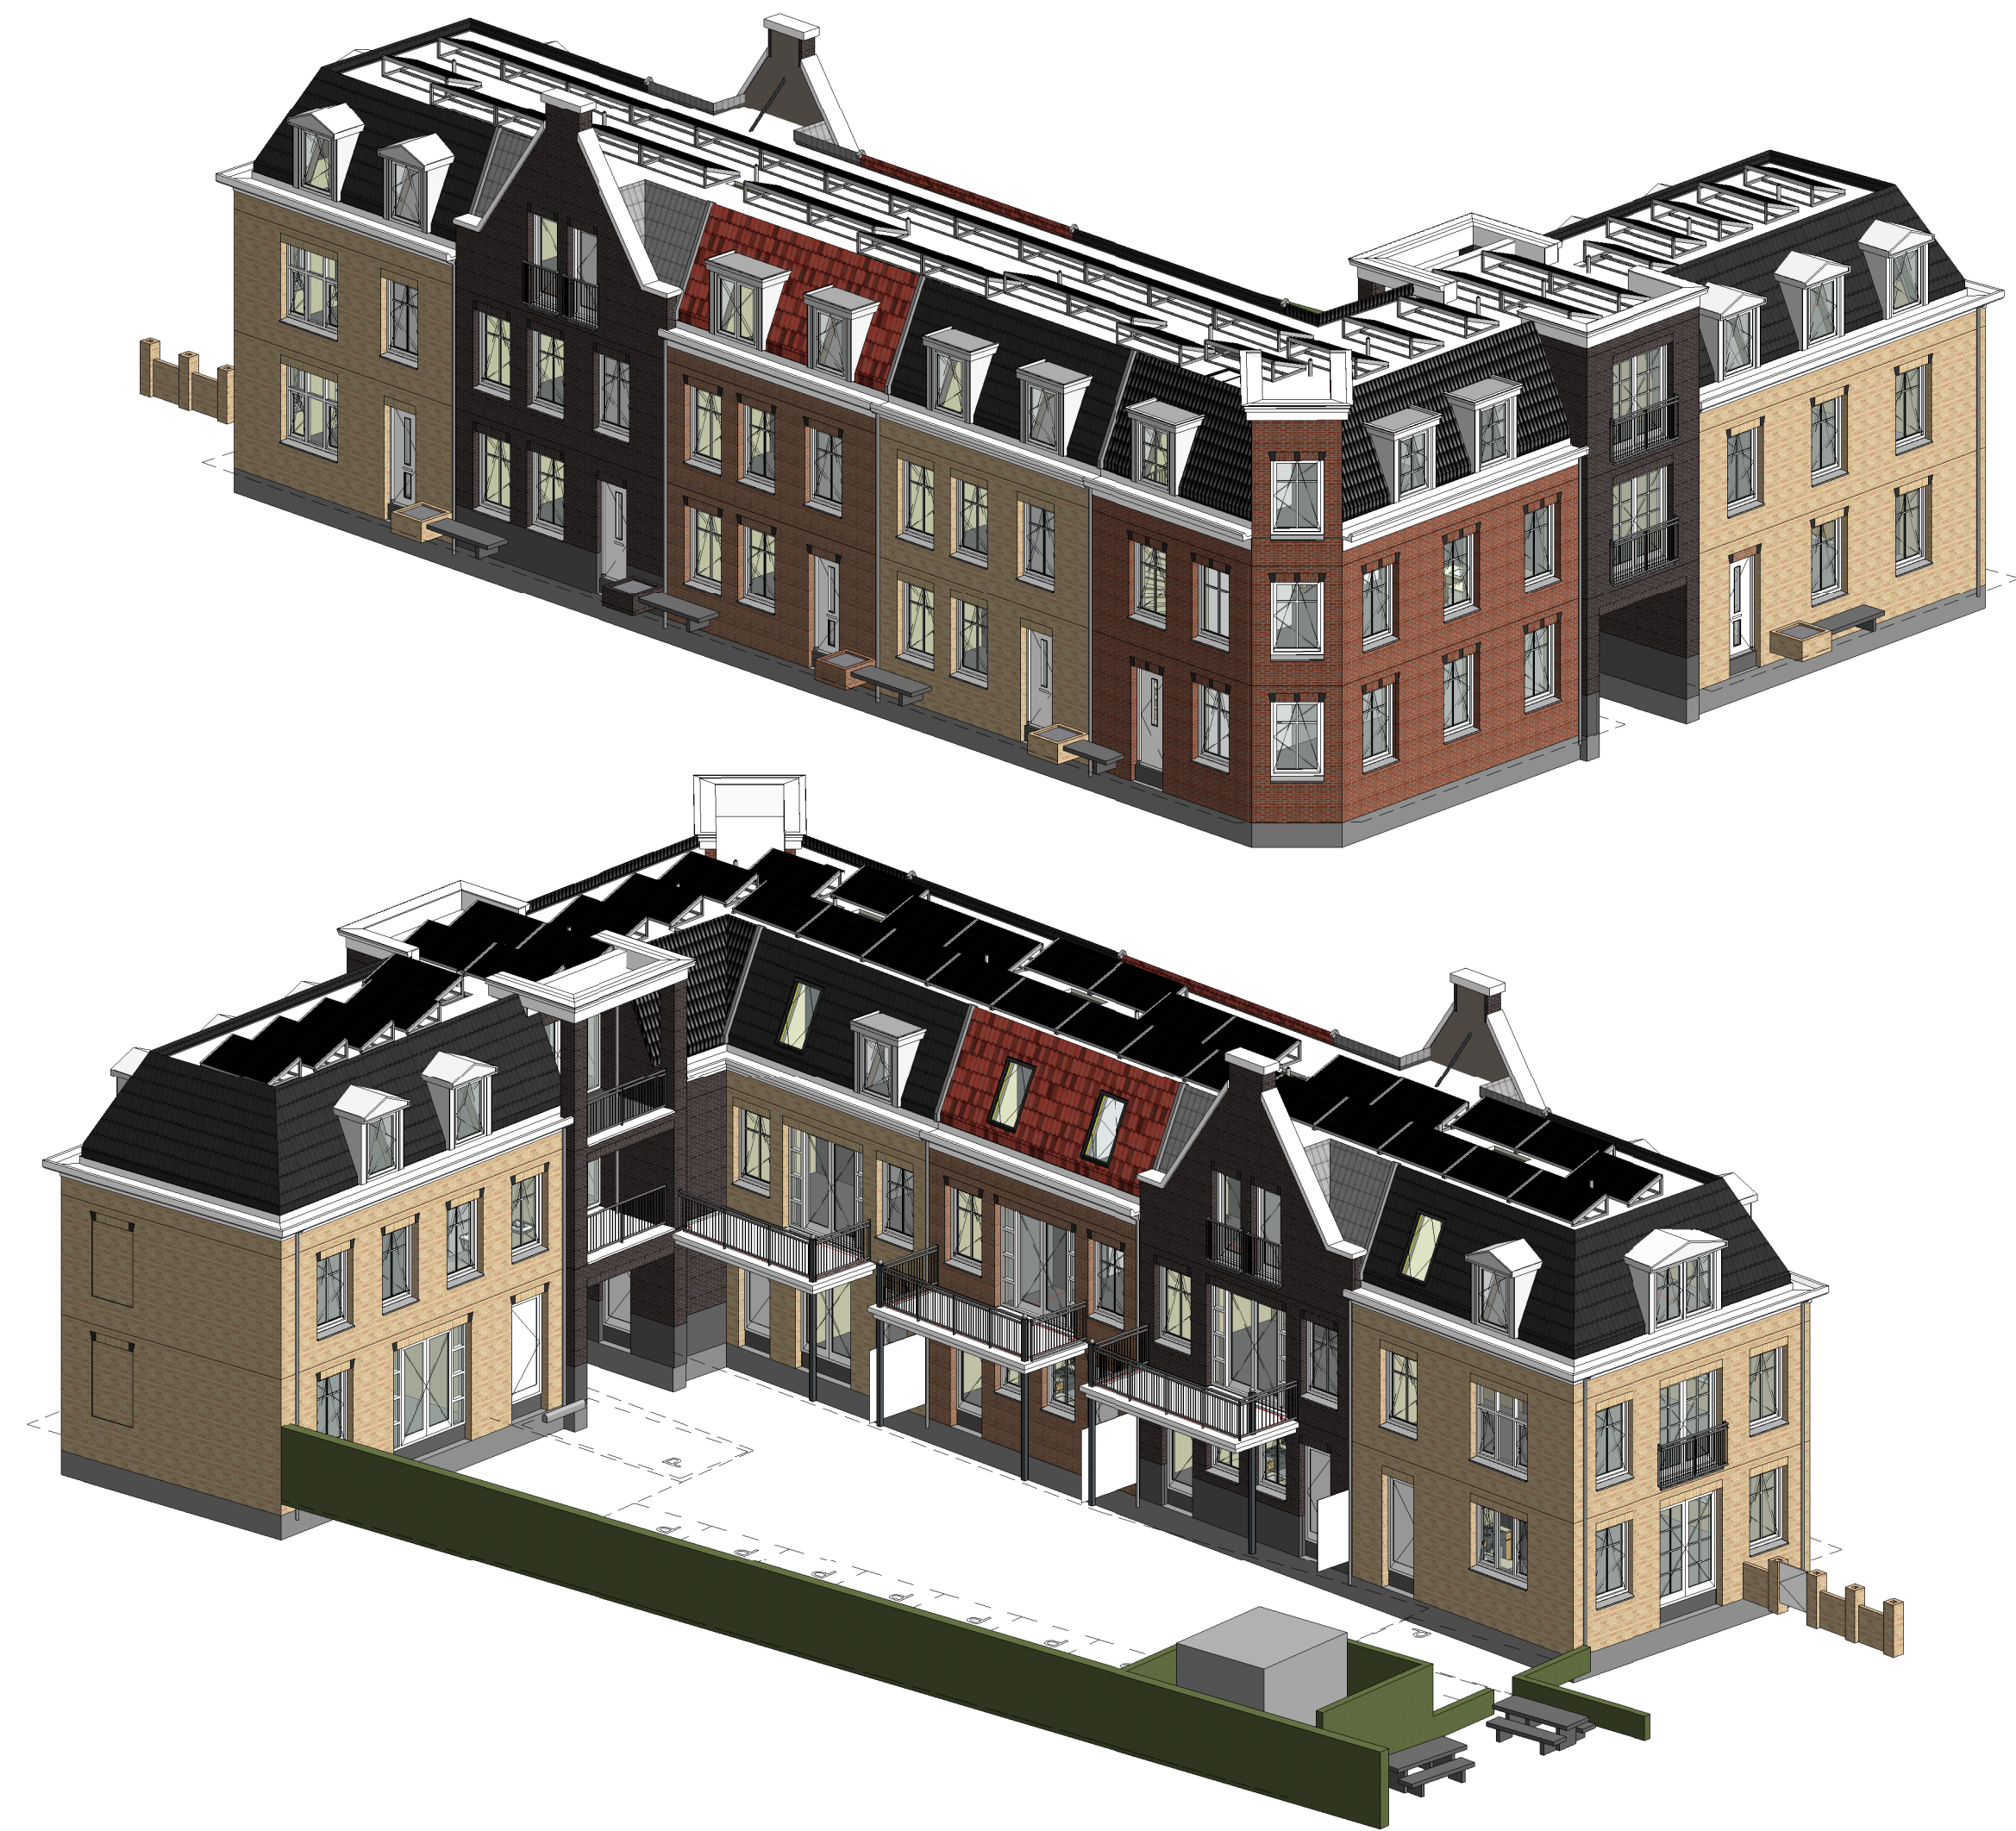

alphaplan adviseurs in bouwen		Henry Dunantweg 4 2402 NP Alphen aan den Rijn Tel. (0172) 484 000 E-mail mail@alphaplan.nl	
project:	Nieuwbouw Woningen Swaenswijkplaats te Alphen aan den Rijn	projectnummer:	18527 TO-02
opdrachtgever:	Myson Ontwikkeling B.V.	versie:	2
onderdeel:	Gevels Nieuwbouw	formaat:	A0
		getekend:	MJ
		projectleider:	R. Vermeij
		projecthoofd:	R. Vermeij