


7,34ha
siersteelt

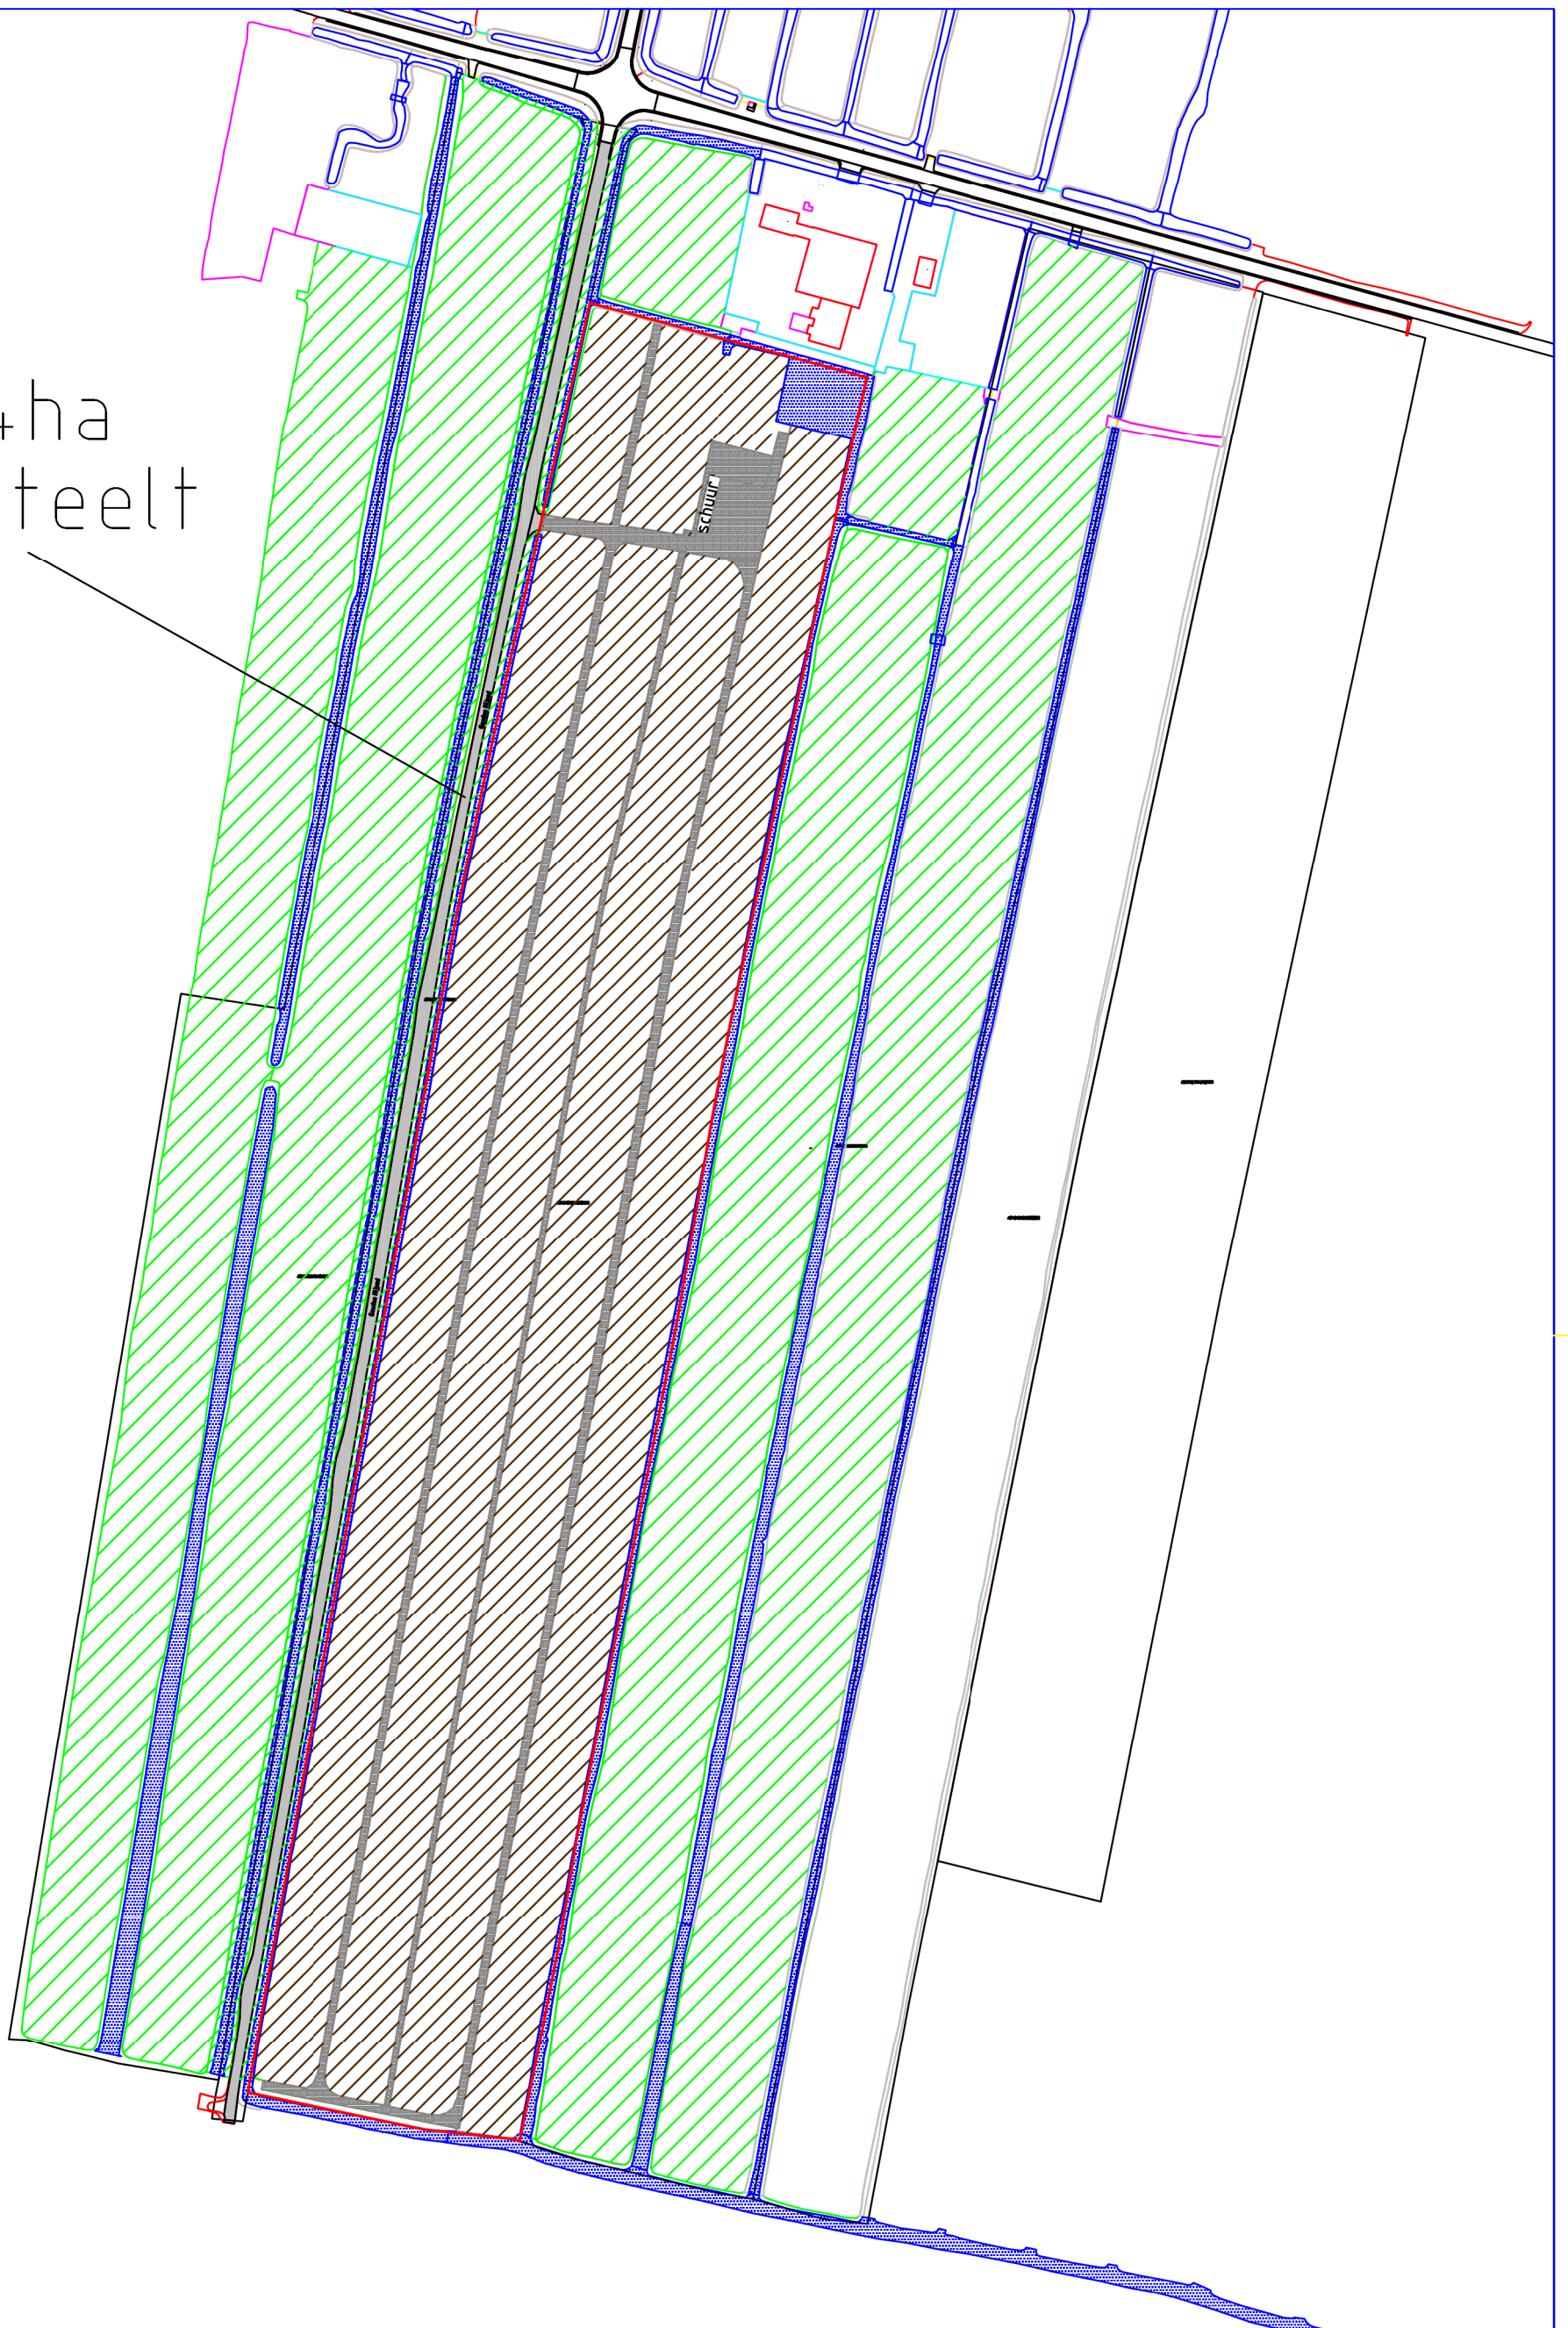

Project:
Ruimte voor Ruimte Goudse Rijpad

Omschrijving:
Huidige situatie

René van der Sijs BV
Bedrijfsbegeleiding voor de boomkwekerij

Engelandlaan 58
2391 PN Hazerswoude-dorp
info@renevandersijs.nl

Gewijzigd:

Datum: 28-5-2019

Schaal: 1:2500

Tekeningnr:

Formaat:

A3