


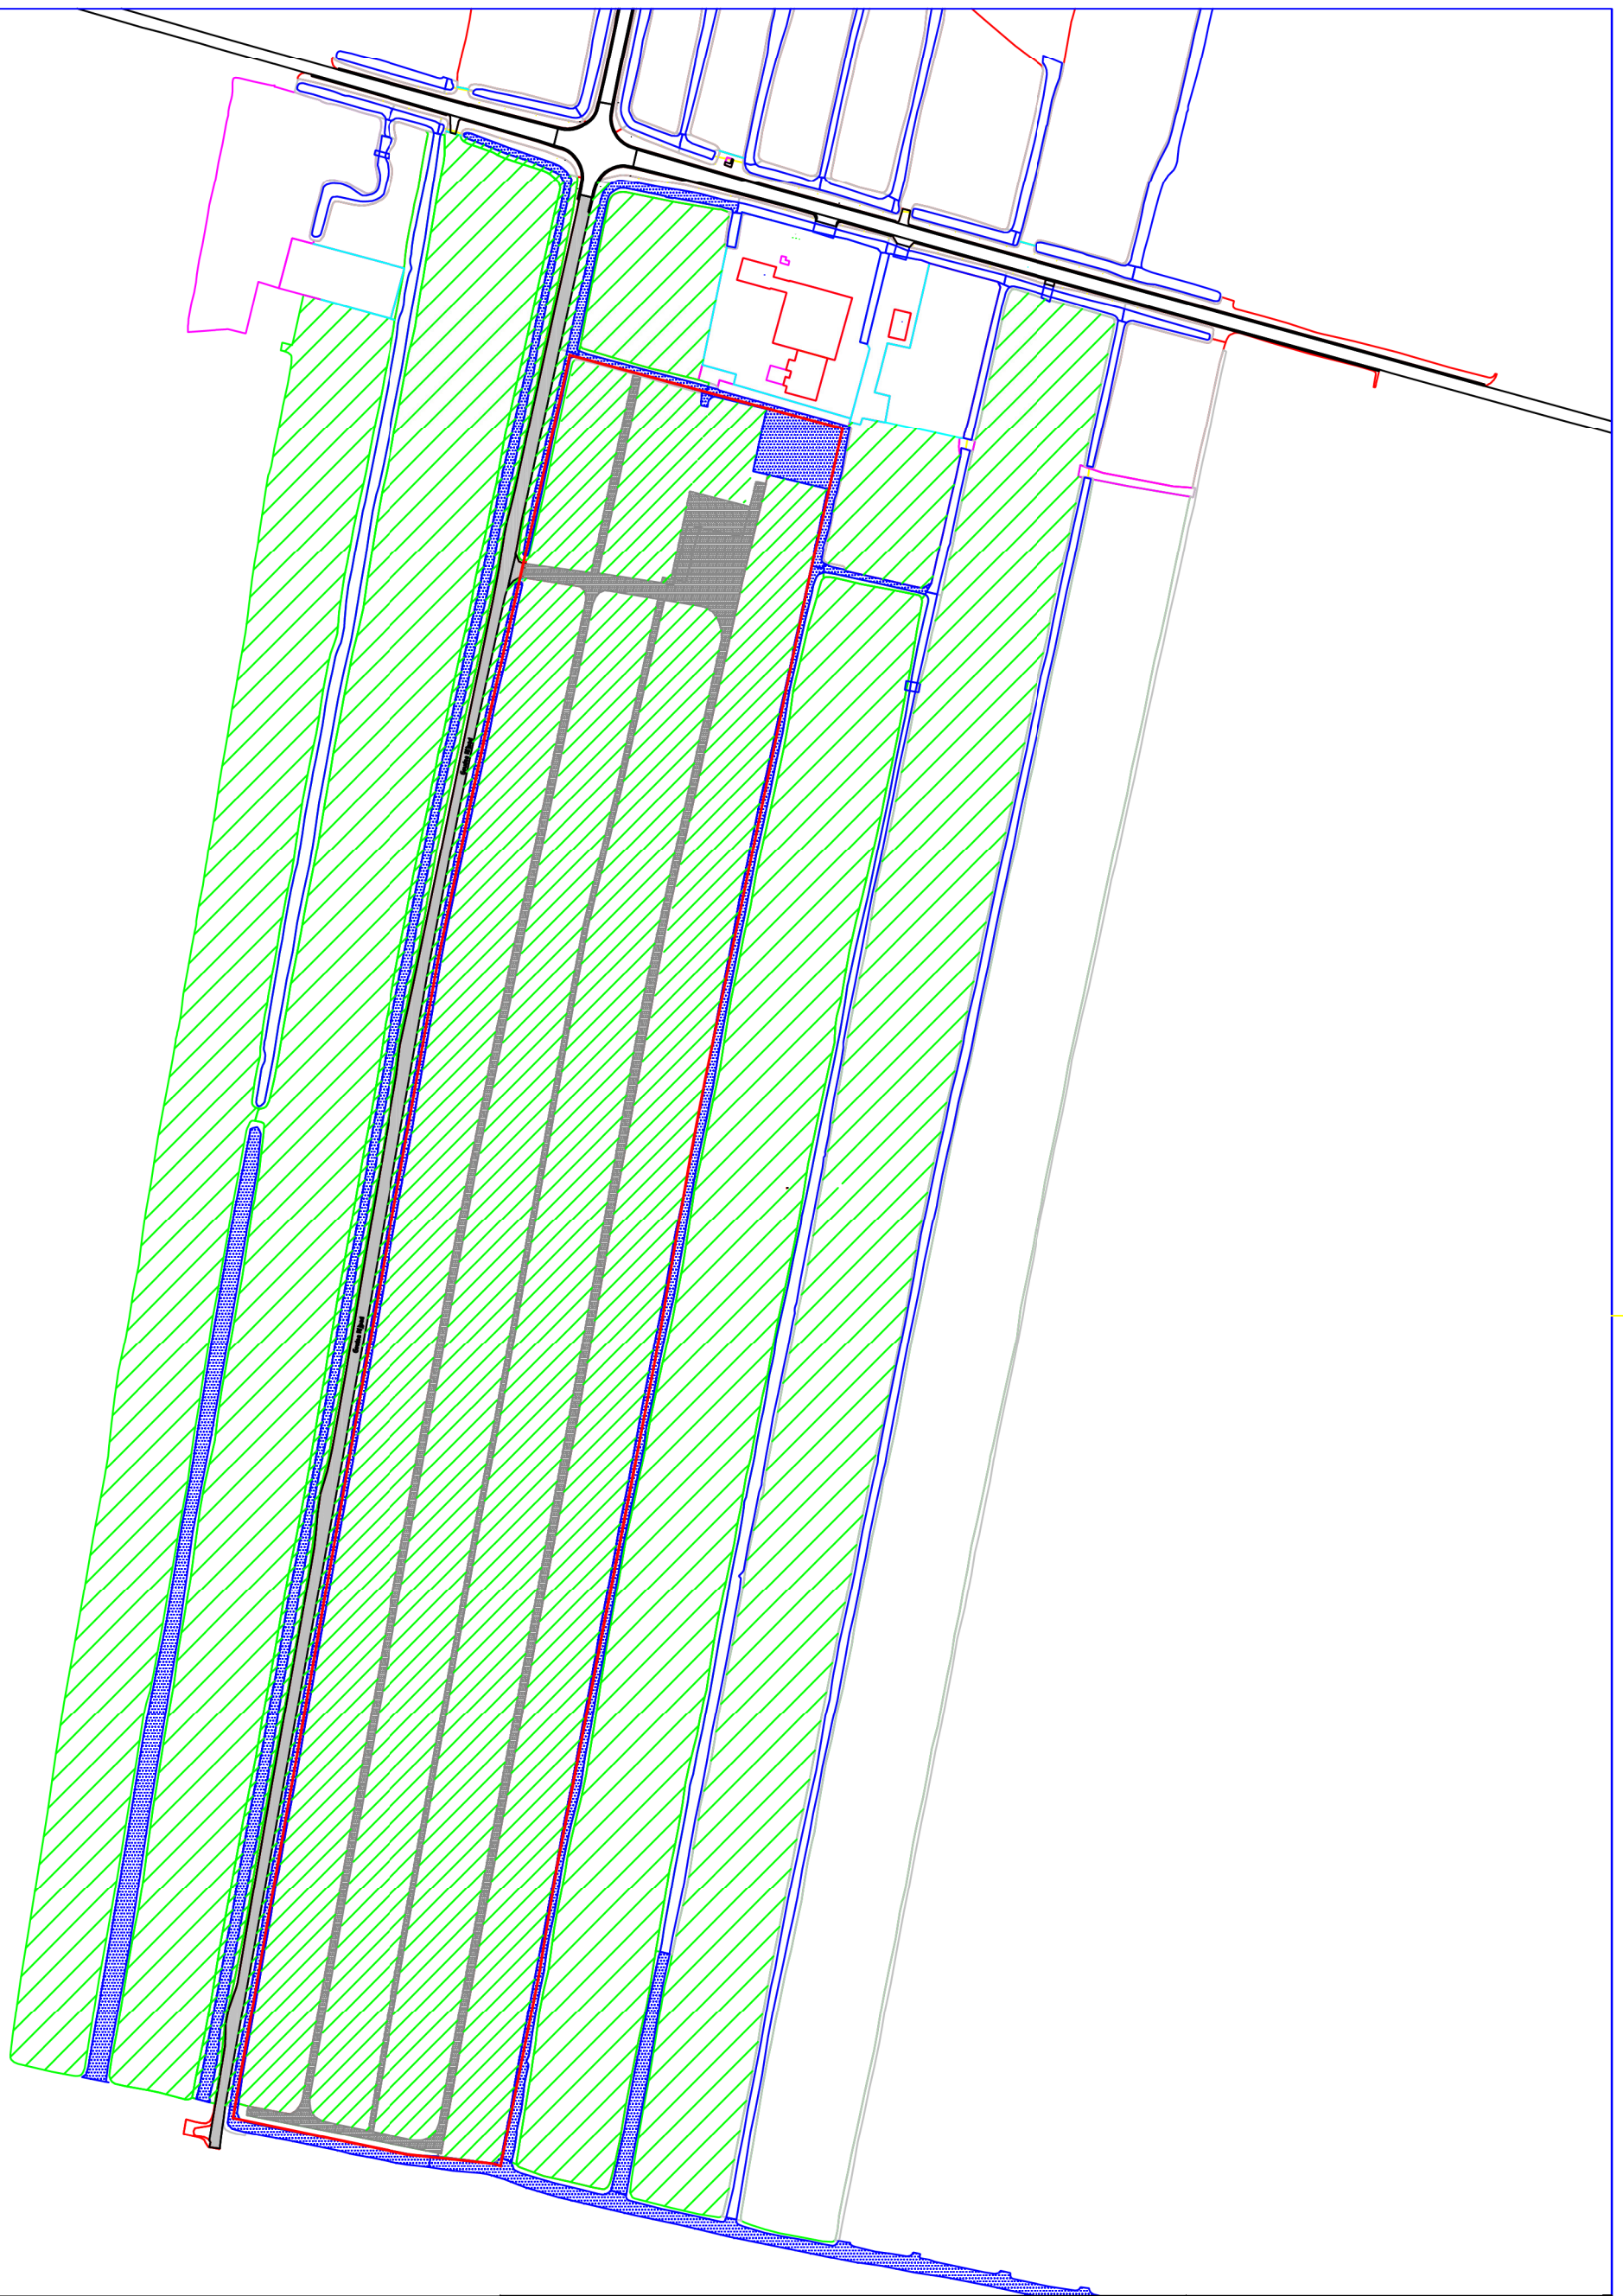

Project: Ruimte voor Ruimte Goudse Rijpad		Gewijzigd: _____	
Omschrijving: Nieuwe situatie		Datum: 28-5-2019	
René van der Sijs  Bedrijfsbegeleiding voor de boomkwekerij		Schaal: 1:2500	
		Tekeningnr:	Formaat: A3
Engelandlaan 58 2391 PN Hazerswoude-dorp info@renevandersijs.nl			