



bestaande situatie

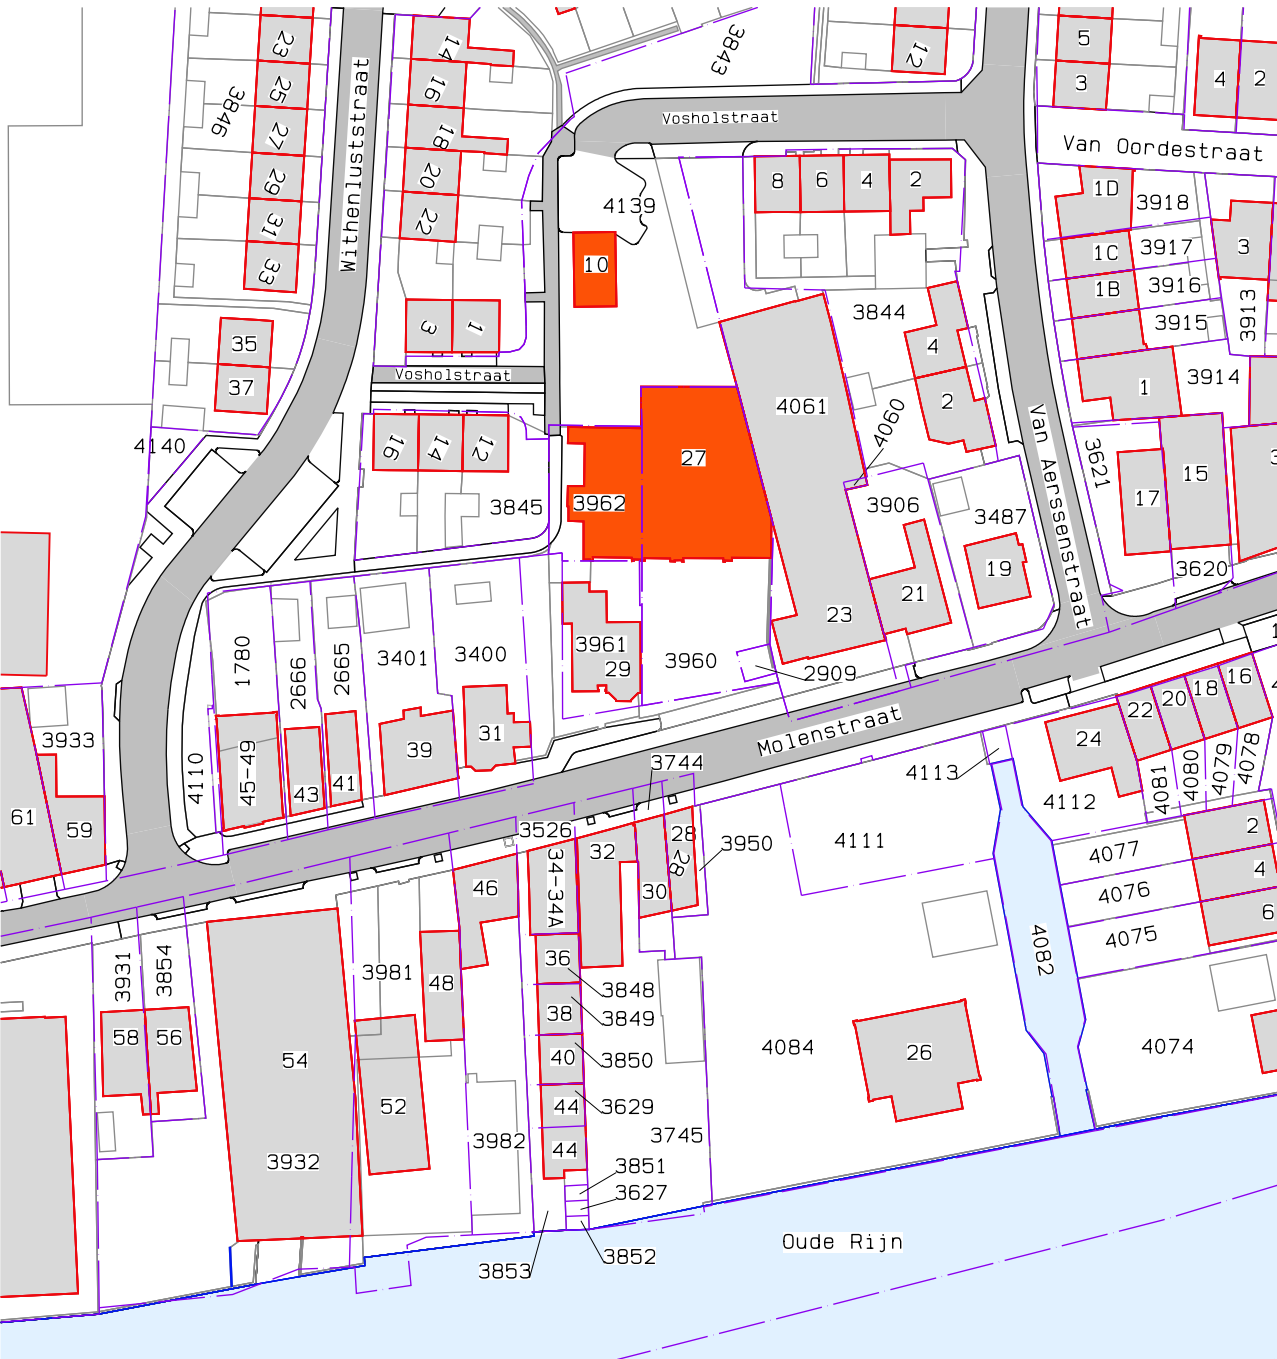

nieuwe situatie

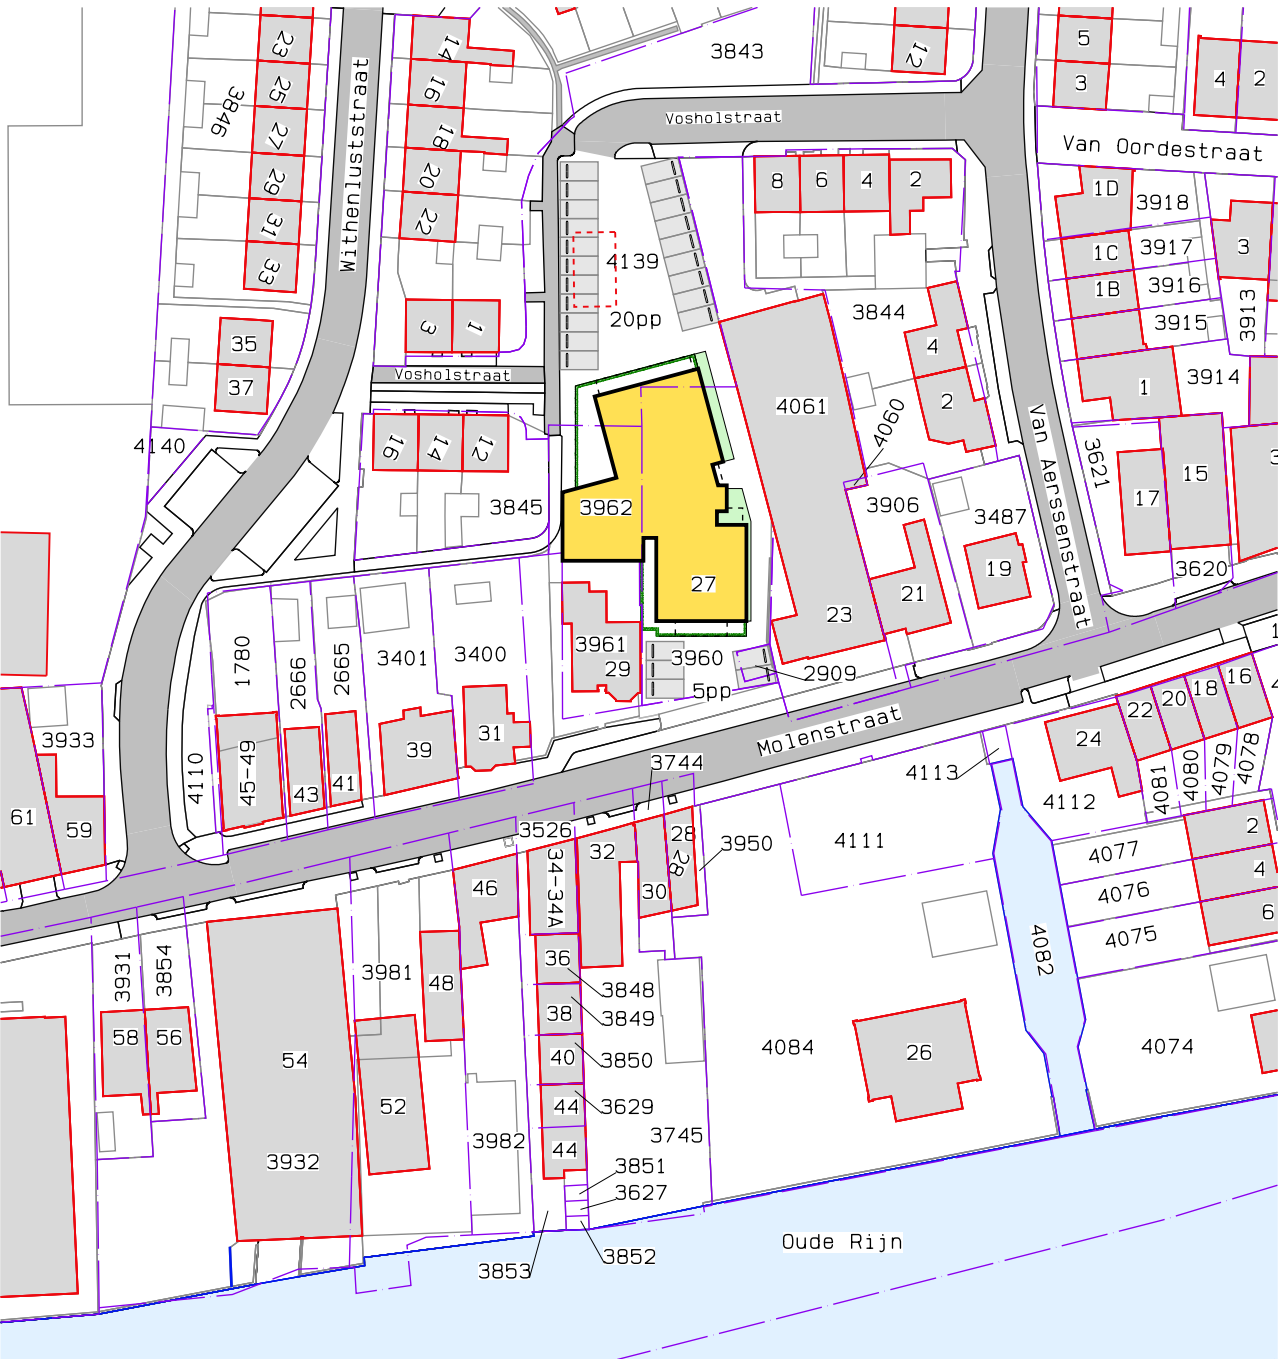

- = te slopen bebouwing 553 M2
- = nieuw te bouwen 513 M2



kadastrale situatie schaal 1:1000
gemeente: Alphen aan den Rijn
sectie: F
nummer: 3960 / 3962 /4139/2909

	PROJECT	Woningbouw aan de Molenstraat 27 te Zwammerdam			BEN KRAAN ARCHITECTEN BNA
	OPDRACHTGEVER	AGM Vastgoed B. V. Wilhelminalaan 41 2405 EB Alphen aan den Rijn	45108	WERK	
			M. M.	GETEKEND	
			13-12-2021	DATUM	
	BETREFT	kadastrale situatie bestaand en nieuw	1: 1000	SCHAAL	
22-04-2022 A			420x297	FORMAAT	
GEWIJZIGD			A-01	BLAD	

pr.hendrikstraat 16
2411 CT BODEGRAVEN
www.benkraan.nl
TEL(0172)619211
bureau@benkraanarchitecten.nl