
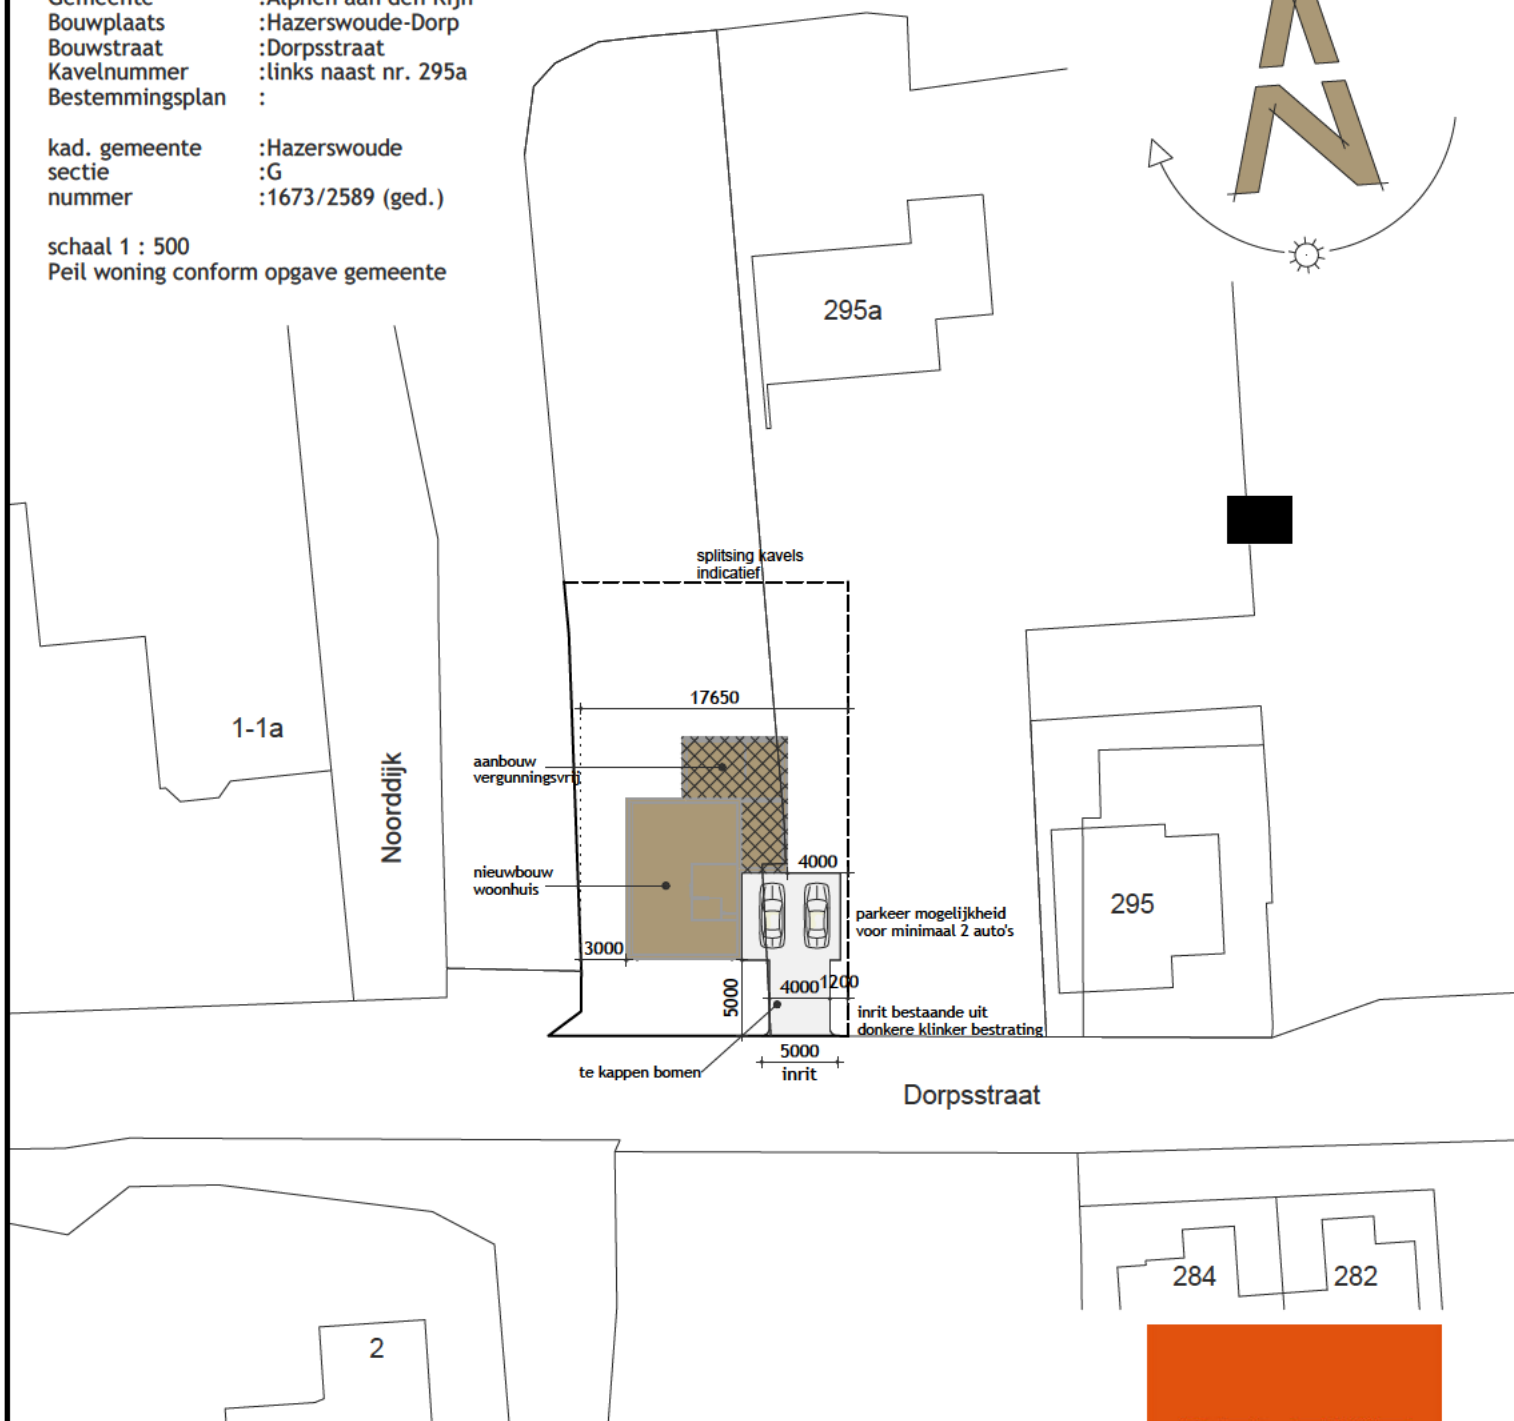


Gemeente :Alphen aan den Rijn
Bouwplaats :Hazerswoude-Dorp
Bouwstraat :Dorpsstraat
Kavelnummer :links naast nr. 295a
Bestemmingsplan :

kad. gemeente :Hazerswoude
sectie :G
nummer :1673/2589 (ged.)

schaal 1 : 500
Peil woning conform opgave gemeente

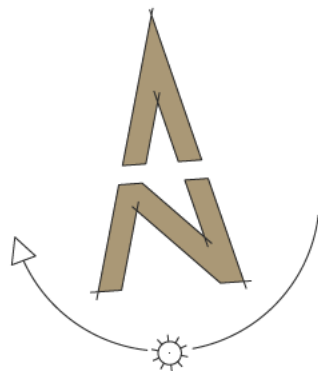

opdrachtgever

project : Nieuwbouw woonhuis
project no. : SH22125

onderwerp : Situatie
blad no. : S01

tekenaar : R.J. Ligtenberg
adviseur : P. van Ardenne
schaal : 1:500
datum : 24-01-2023

**SELEKT
HUIS®**

SelektHuis Ontwikkeling BV
Hoofdkantoor RIJSSEN
postbus 180
7460 AD Rijsen
tel : 0548 - 537500

Vestiging MOORDRECHT
Ambachtweg 14
2841 LZ Moordrecht
tel : 0182 - 376570

Tekening / 3D-model is tevens beschikbaar als PDF / DWG / DXF / IFC bestand.

"EIGENDOM EN AUTEURSRECHT" : Alle schetsen, tekeningen en verdere gegevens blijven eigendom van SelektHuis Ontwikkeling BV, ongeacht in wiens handen zij zijn gesteld of zich bevinden.

h/b = 297 / 210 (0.06m2)

Allplan 2022