
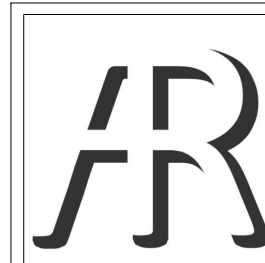


3

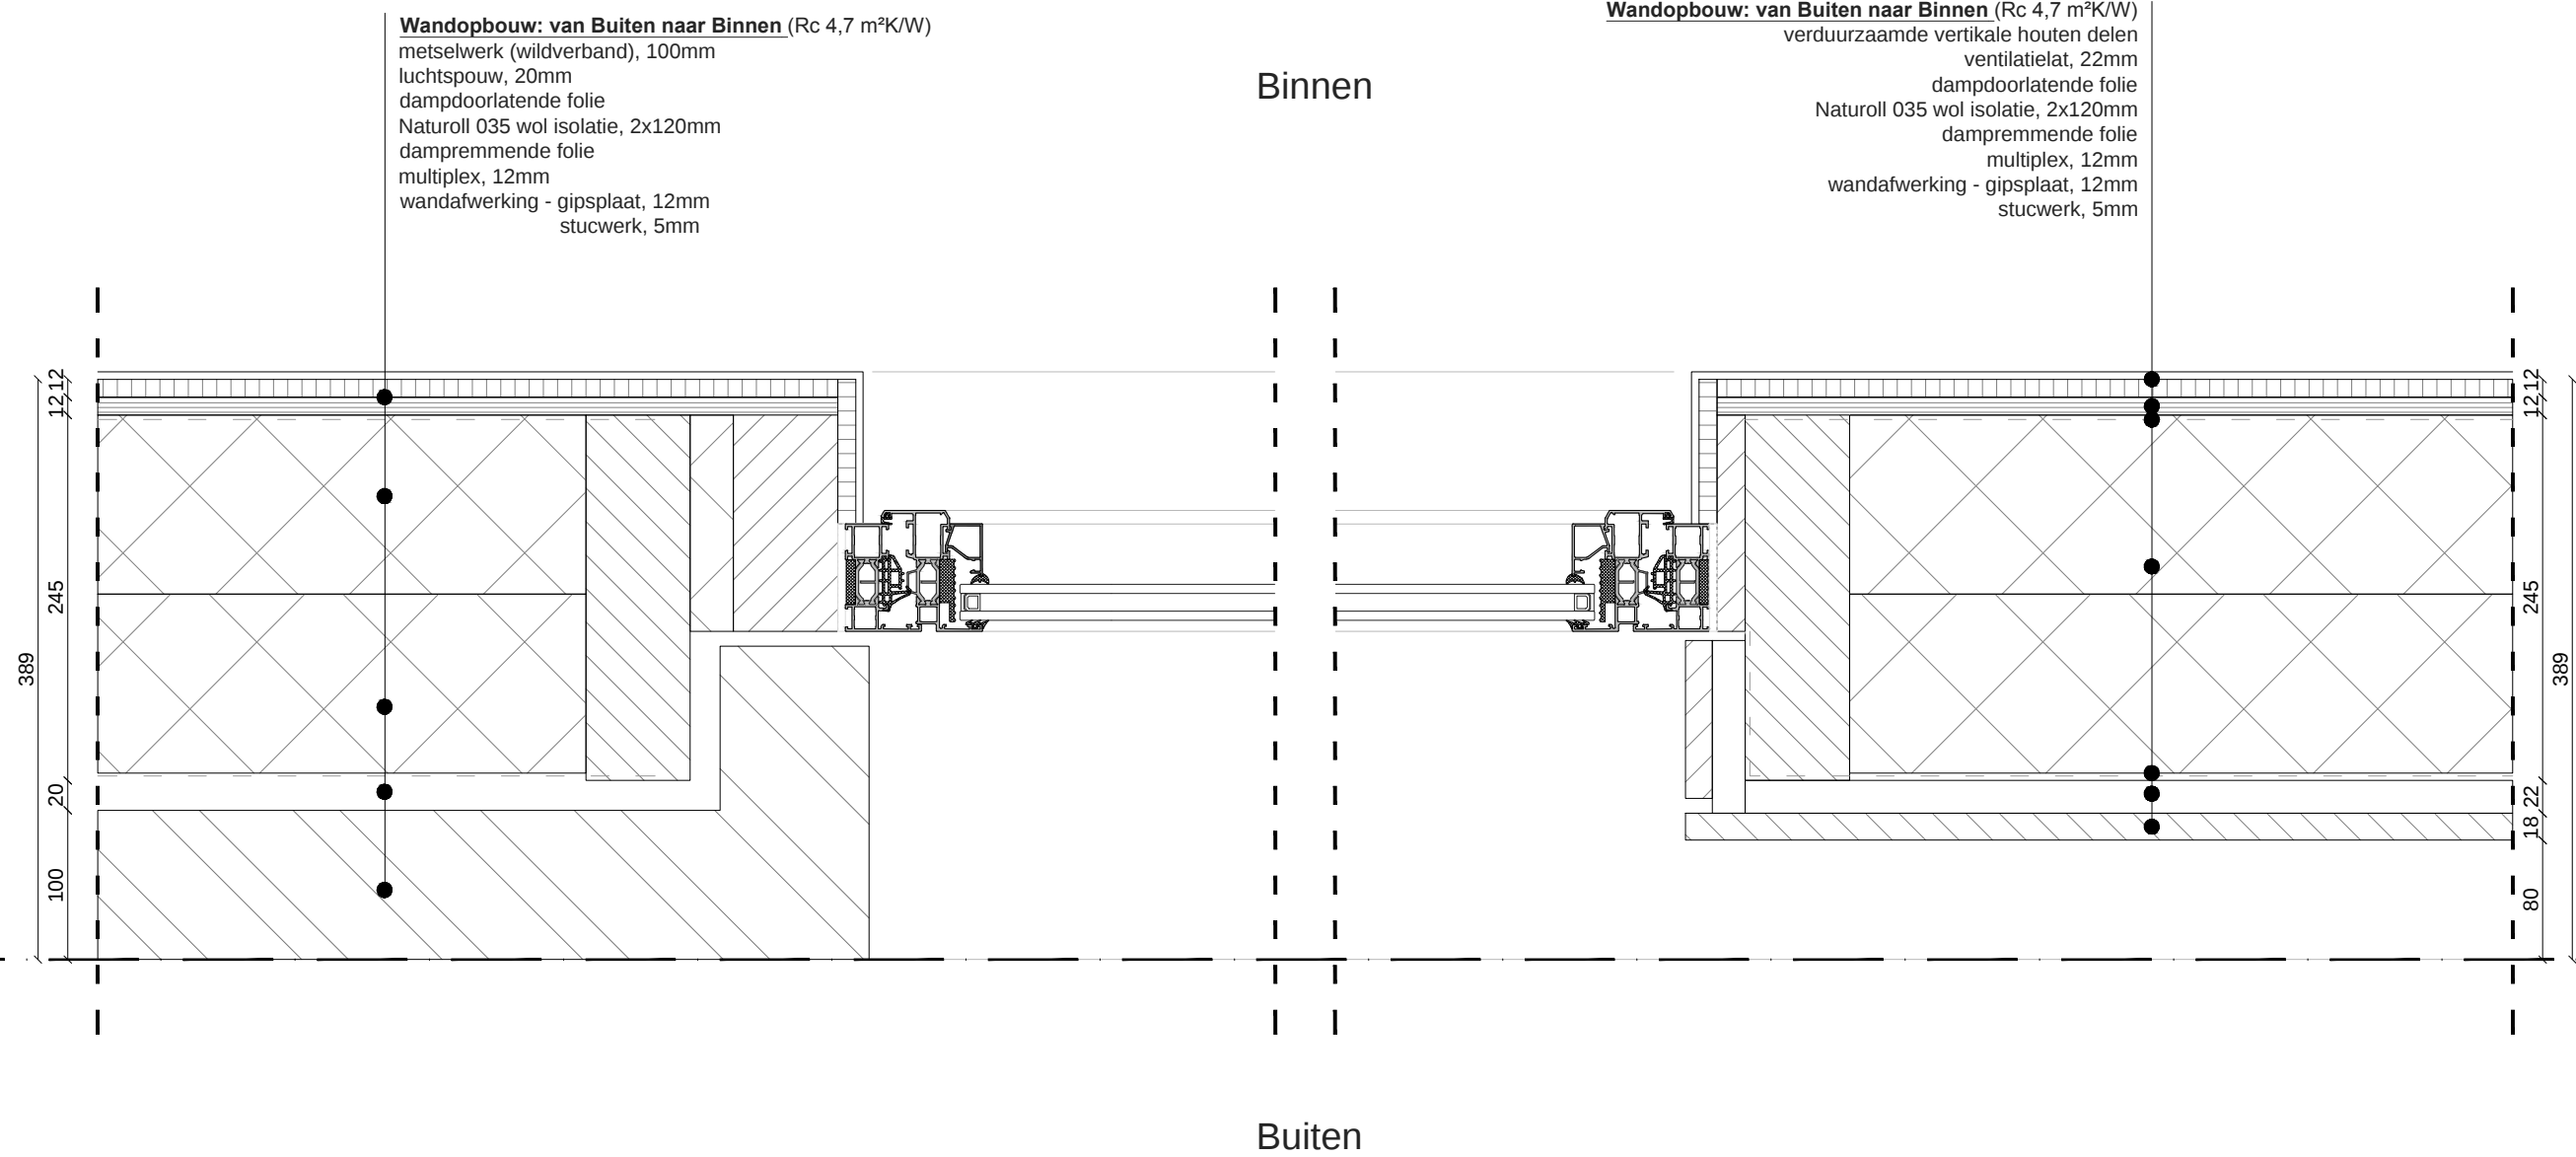

bureau voor architectuur
Bergse rechter rottekade 1 | 3051 AB | Rotterdam | +31 (0)10 8009888 | info@arjenreas.nl

Project: Gerelaan, Hazerswoude-dorp
Onderwerp: Hor. Detail
Fase: Definitief ontwerp
Datum: 05-12-2022
Project nr: 2017-09
Schaal: 1:5
Formaat: A3
Getekend: AR
Blad:

Det_0_01

3

Wandopbouw: van Buiten naar Binnen (Rc 4,7 m²K/W)
metselwerk (wildverband), 100mm
luchtsponw, 20mm
dampdoorlatende folie
Naturoll 035 wol isolatie, 2x120mm
dampremmende folie
multiplex, 18mm

Aluminium trim, licht grijs
underlayment, 18mm

Rollaag

70x245

70x245

70x245

groendak mos-sedum
EPDM
PIR isolatie (Rc 6,3 m²K/W), 140mm
dampremmende folie
underlayment op afschot, 18mm
dakbalk 70x220mm, h.o.h. 407mm
rachels, 22mm
gipsvezelplaat, 12mm
stucwerk, 5mm

dakrand
3428 +P

ok underlayment
3079 +P

ok plafond
2825 +P

op afschot

Buiten

Binnen

100 20 245 12,12
389

191

140

18

220

5

12

22

603




bureau voor architectuur
Bergse rechter rottekade 1 | 3051 AB | Rotterdam | +31 (0)10 8009888 | info@arjenreas.nl


Project: Gerelaan, Hazerswoude-dorp
Onderwerp: Vert. Detail
Fase: Definitief ontwerp
Datum: 05-12-2022
Project nr: 2017-09
Schaal: 1:5
Formaat: A3
Getekend: AR
Blad:

Det_1_01

3

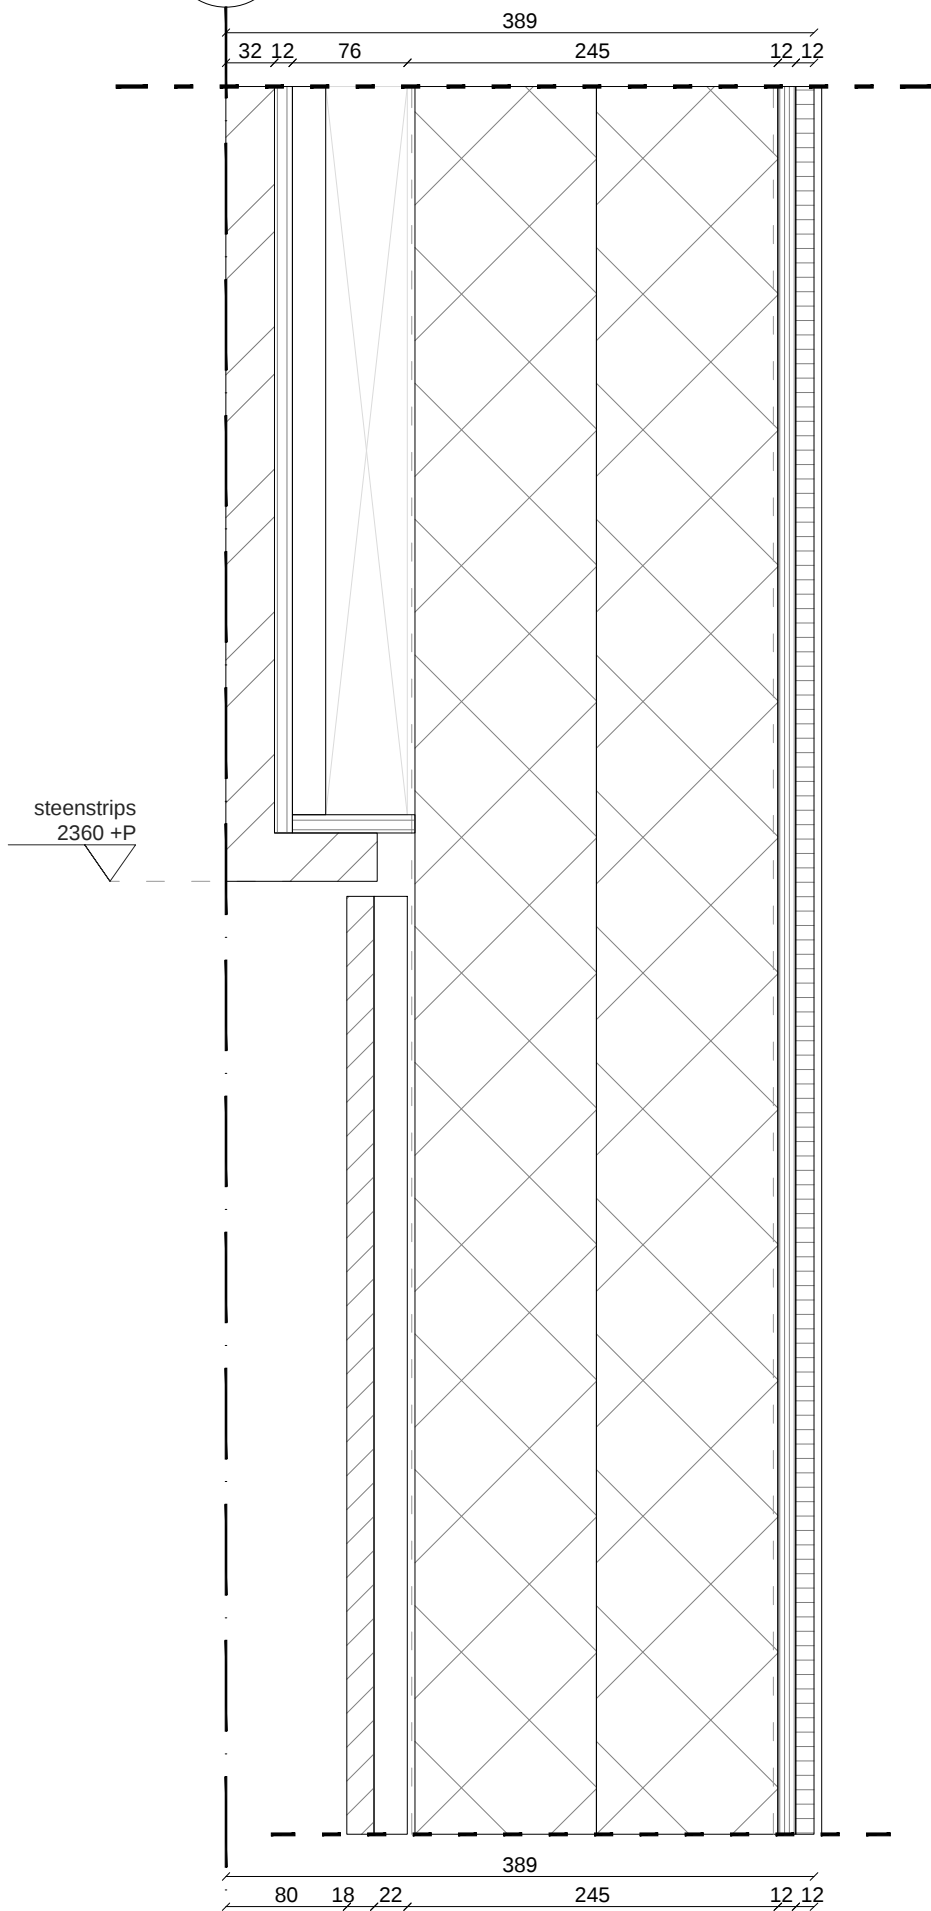

3

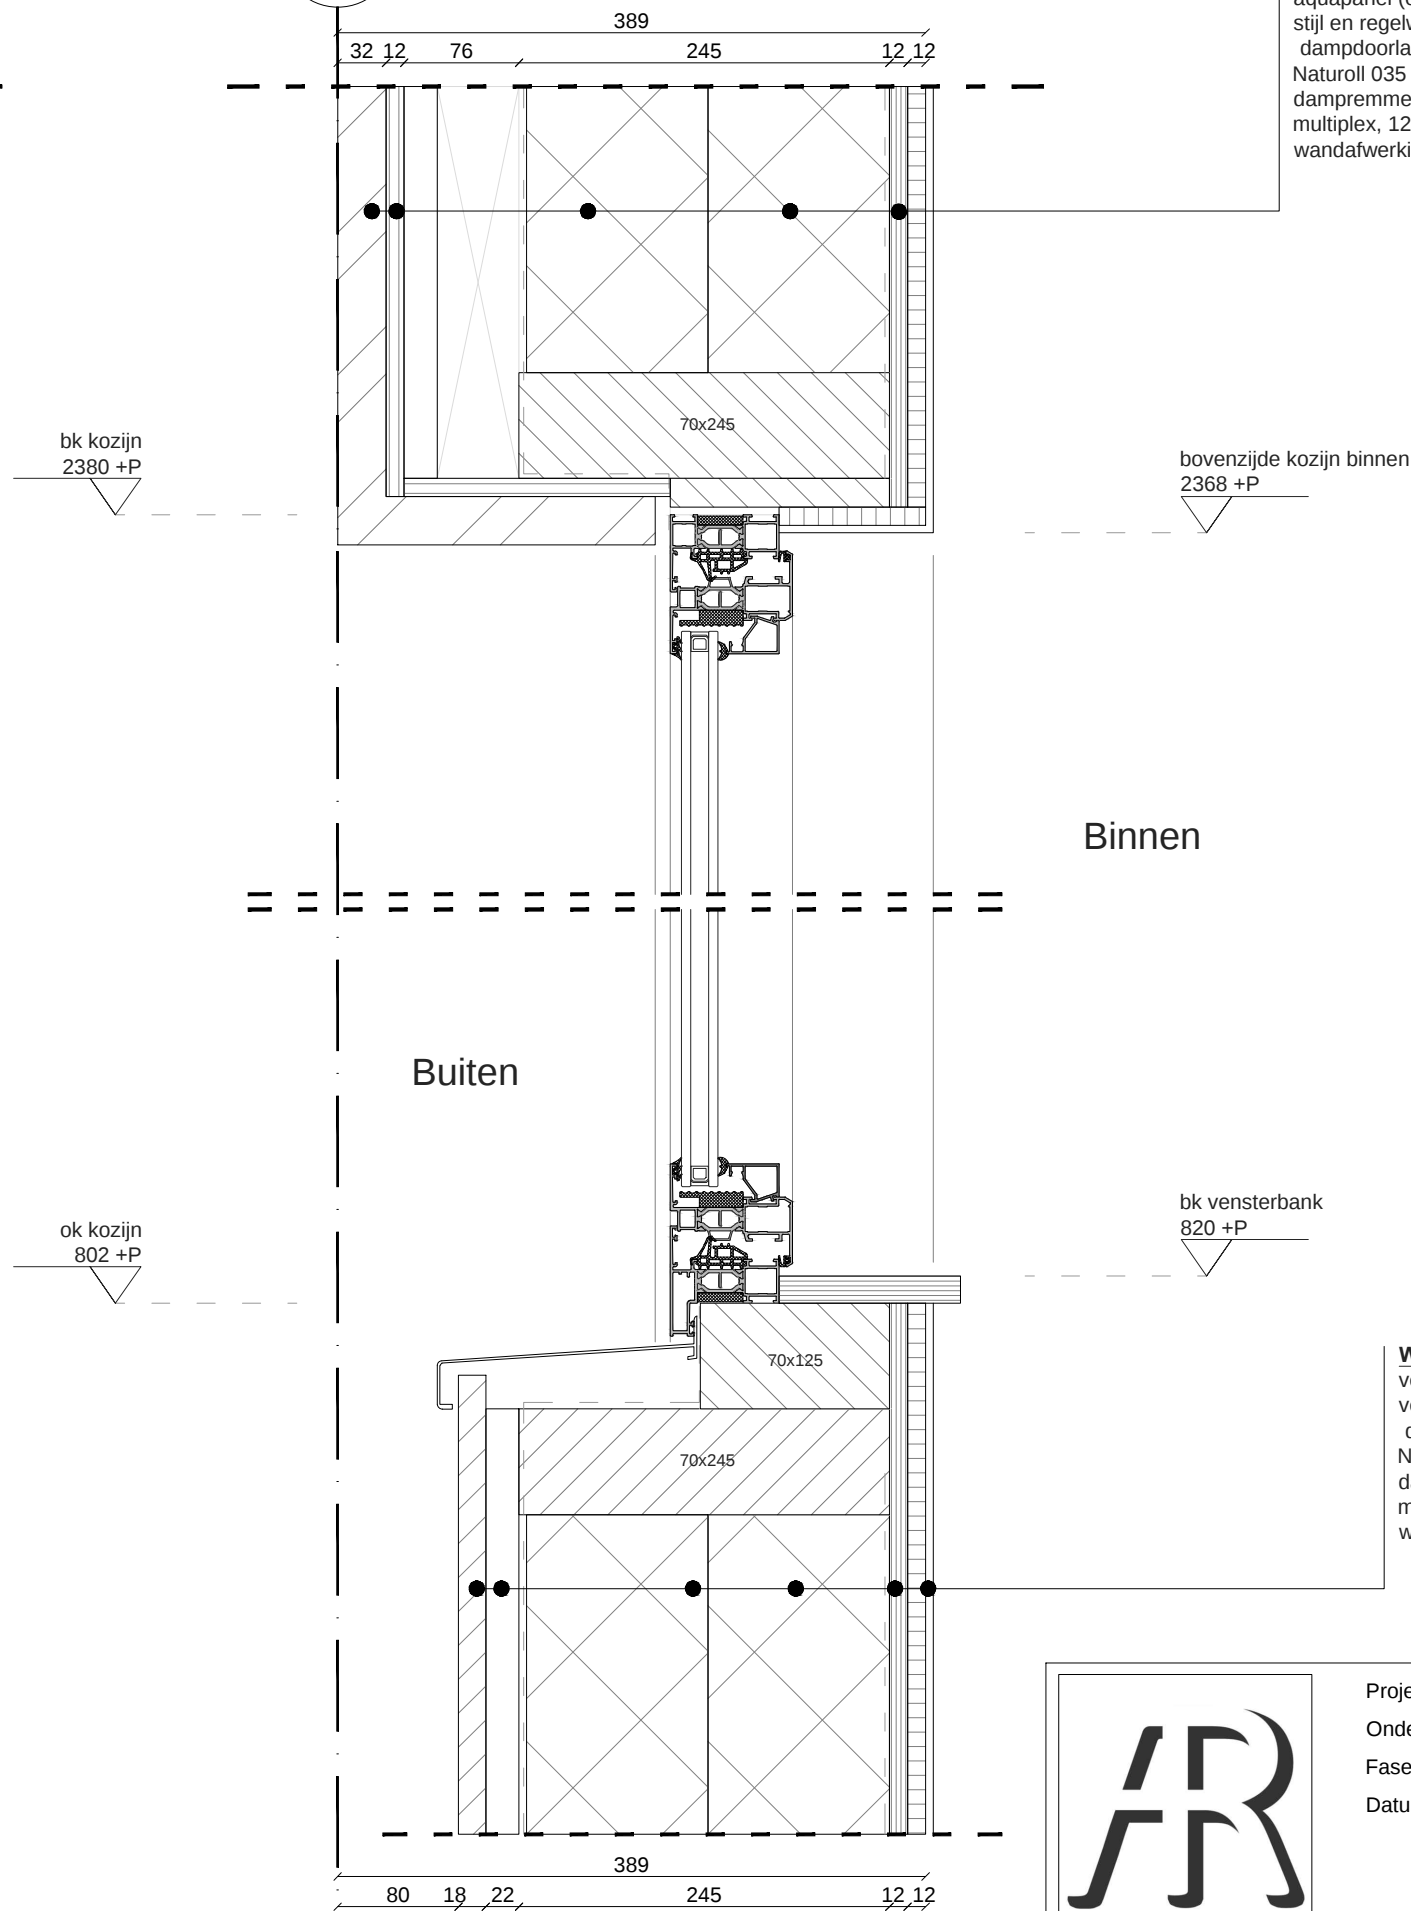


Wandopbouw: van Buiten naar Binnen (Rc 4,7 m²K/W)
baksteenstrips (waalformaat/wildverband) incl lijm, 32mm
aquapanel (og), 12mm
stijl en regelwerk
dampdoorlatende folie
Naturoll 035 wol isolatie, 2x120mm
dampremmende folie
multiplex, 12mm
wandafwerking - gipsplaat, 12mm
stucwerk, 5mm

Binnen

Buiten

Wandopbouw: van Buiten naar Binnen (Rc 4,7 m²K/W)
verduurzaamde verticale houten delen
ventilatielat, 22mm
dampdoorlatende folie
Naturoll 035 wol isolatie, 2x120mm
dampremmende folie
multiplex, 12mm
wandafwerking - gipsplaat, 12mm
stucwerk, 5mm

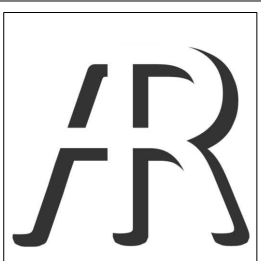

Project:	Gerelaan, Hazerswoude-dorp	Project nr:	2017-09
Onderwerp:	Vert. Detail	Schaal:	1:5
Fase:	Definitief ontwerp	Formaat:	A3
Datum:	05-12-2022	Getekend:	AR
		Blad:	

Det_1_02

Wandopbouw: van Buiten naar Binnen (Rc 4,7 m²K/W)
metselwerk (wildverband), 100mm
luchtsponw, 20mm
dampdoorlatende folie
Naturoll 035 wol isolatie, 2x120mm
dampremmende folie
multiplex, 12mm
wandafwerking - gipsplaat, 12mm
stucwerk, 5mm

Buiten

Binnen

Vloeropbouw: volgens opgave constructeur
vloerafwerking, 20mm
afwerkvloer, 70mm (vloerverwarming)
geïsoleerde kanaalplaatvloer, 210 mm
EPS isolatie (Rc 3.7 m²K/W)

plint afwerking, 15x90mm

70x245

70x245

bk zandcement vloer
P=0

bk vloer
70-P

bk fundering
280 -P

ok fundering
710 -P

funderingsbalk 400x500mm
verloren EPS-bekisting



A

Wandopbouw: van Buiten naar Binnen (Rc 4,7 m²K/W)
metselwerk (wildverband), 100mm
luchtsponw, 20mm
dampdoorlatende folie
Naturoll 035 wol isolatie, 2x120mm
dampremmende folie
multiplex, 18mm

Rollaag

Aluminium trim, licht grijs
underlayment, 18mm

EPDM
PIR isolatie (Rc 6,3 m²K/W), 140mm
dampremmende folie
underlayment op afschot, 18mm
dakbalk 70x170mm, h.o.h. 610mm
rachels, 22mm
gipsvezelplaat, 12mm
stucwerk, 5mm

dakrand
3128 +P

ok underlayment
2829 +P

ok plafond
2625 +P


op afschot


Binnen

Buiten

100 20 245 12,12
389

141
140
18
170
22
5
503

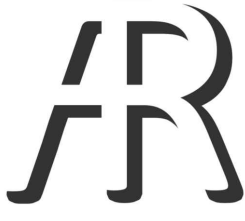

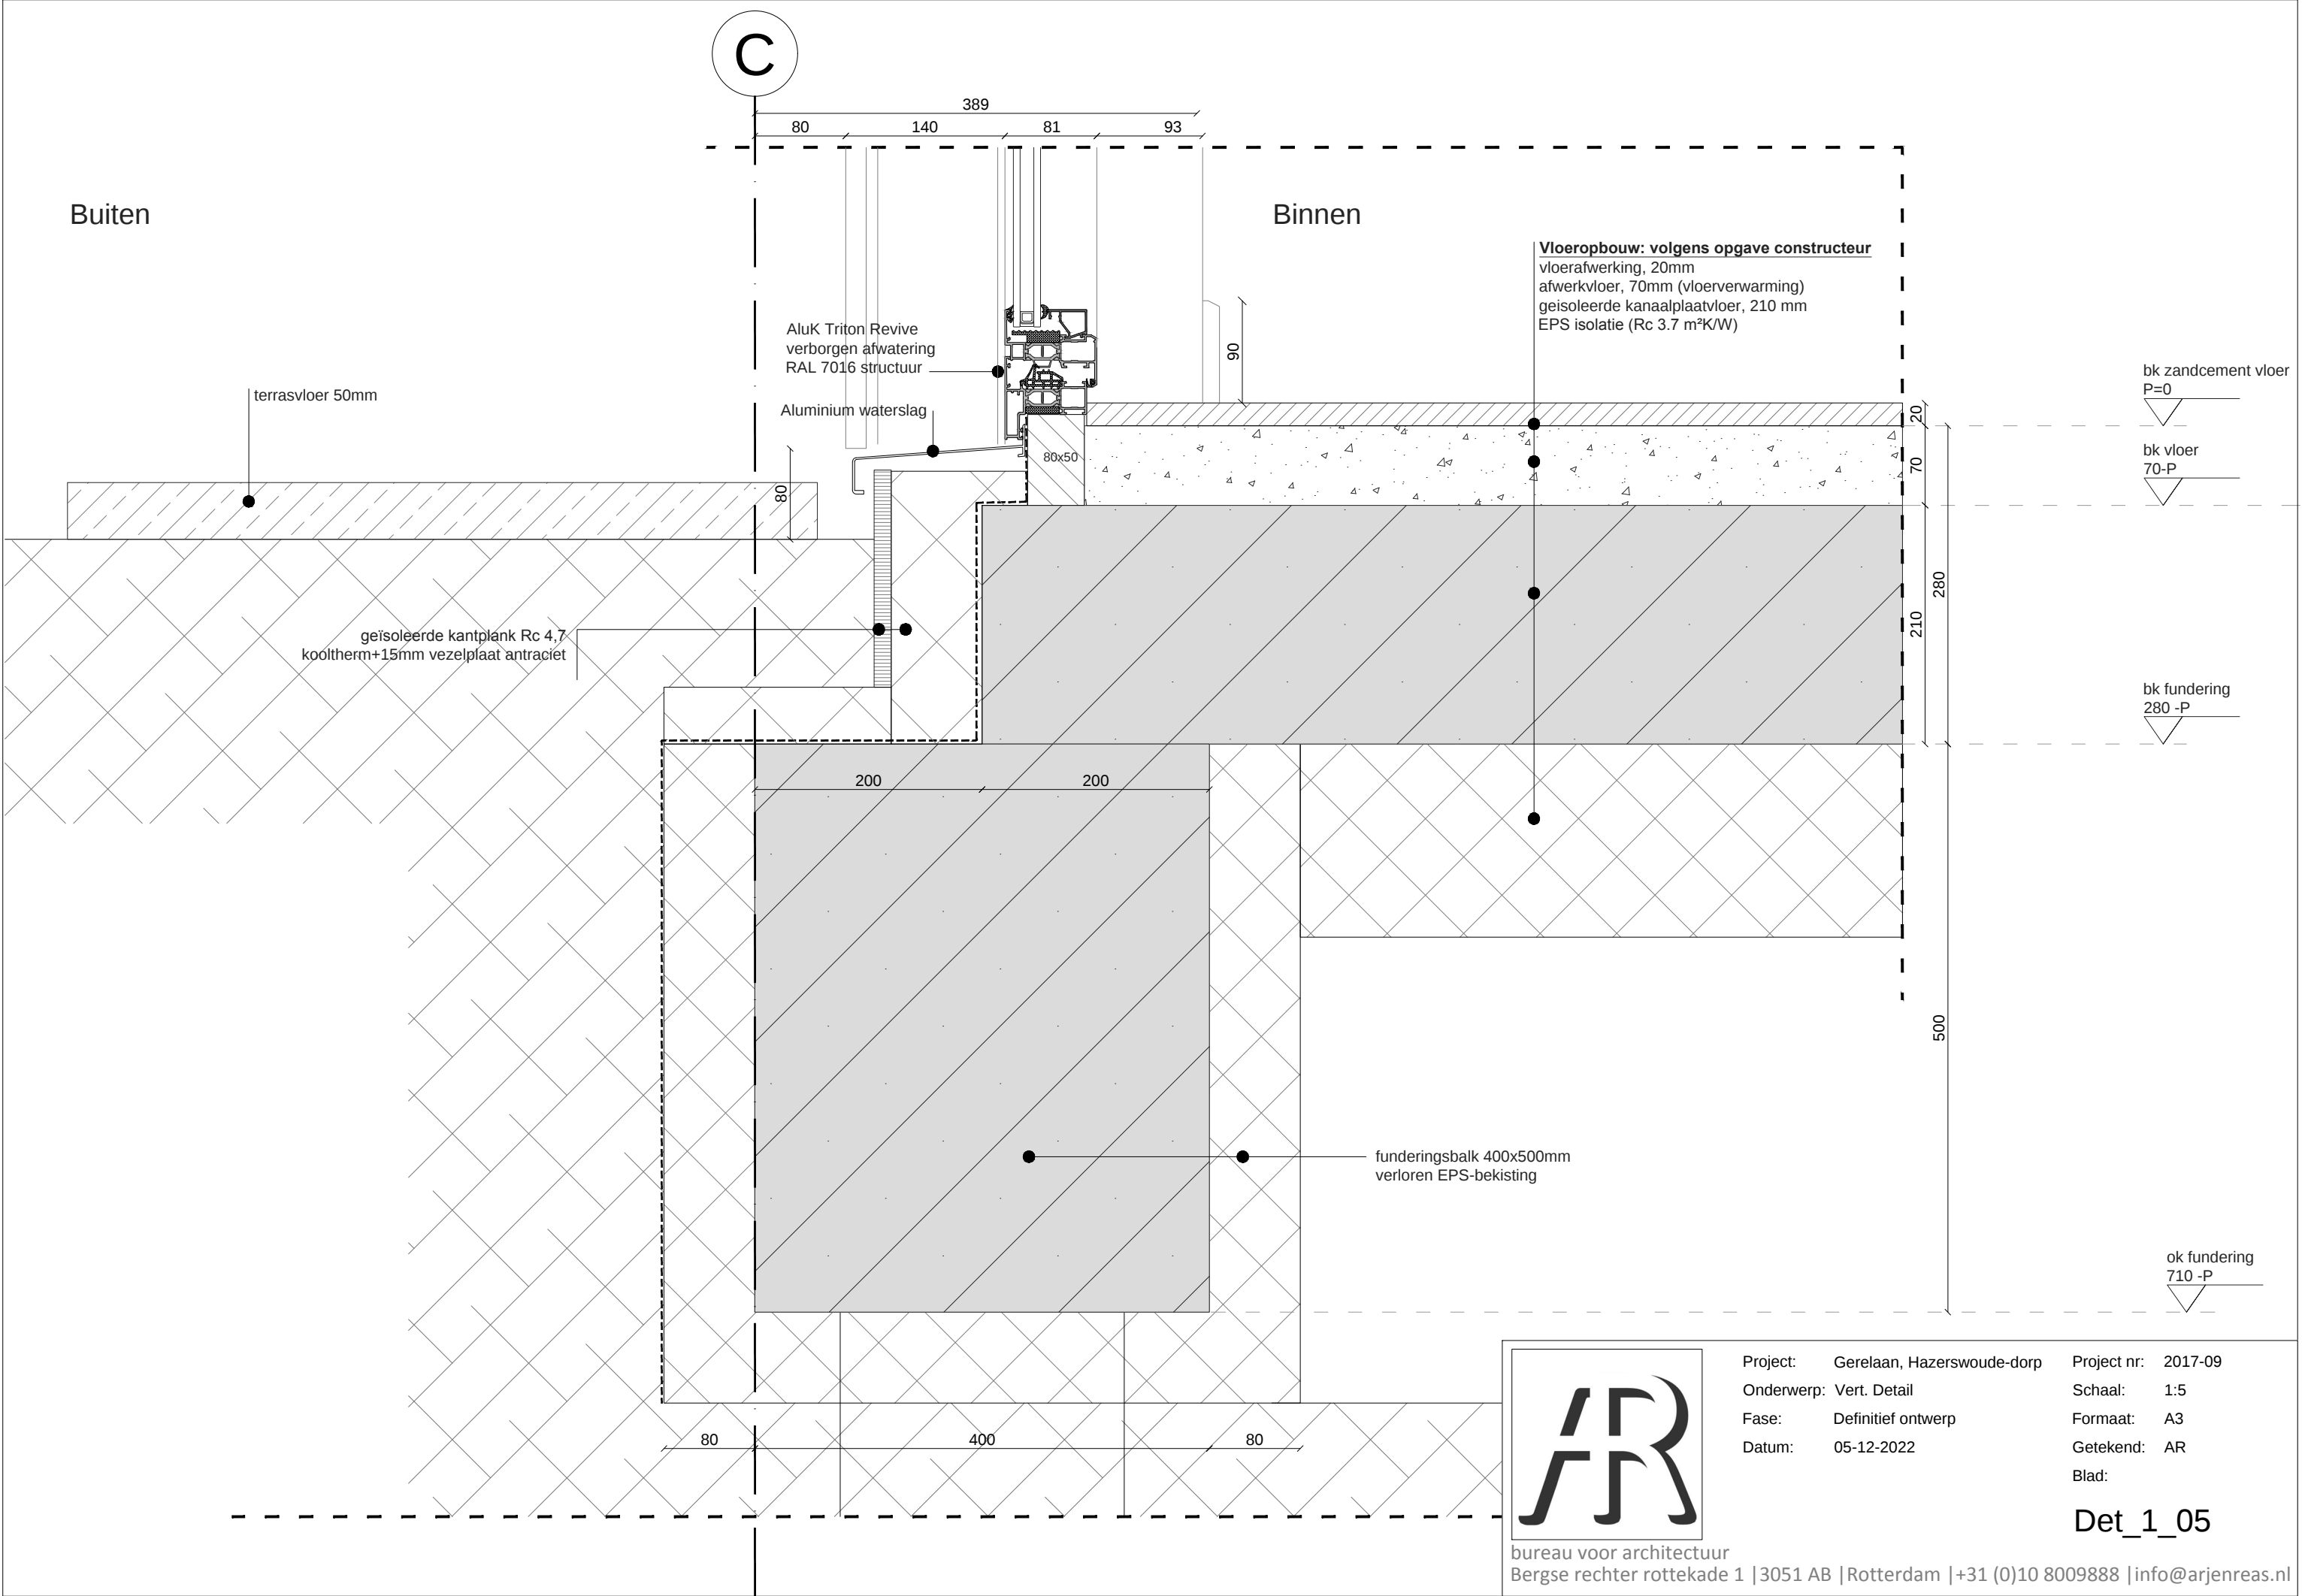

Wandopbouw: van Buiten naar Binnen (Rc 4,7 m²K/W)
verduurzaamde verticale houten delen
ventilatielat, 22mm
dampdoorlatende folie
Naturoll 035 wol isolatie, 2x120mm
dampremmende folie
multiplex, 12mm
wandafwerking - gipsplaat, 12mm
stucwerk, 5mm

Buiten

C

Binnen

Vloeropbouw: volgens opgave constructeur
vloerafwerking, 20mm
afwerkvloer, 70mm (vloerverwarming)
geïsoleerde kanaalplaatvloer, 210 mm
EPS isolatie (Rc 3.7 m²K/W)

plint afwerking, 15x90mm

terrasvloer 50mm

geïsoleerde kantplank Rc 4,7
kooltherm+15mm vezelplaat antraciet

bk zandcement vloer
P=0

bk vloer
70-P

bk fundering
280 -P

ok fundering
710 -P

funderingsbalk 400x500mm
verloren EPS-bekisting



C

Aluminium trim, licht grijs
underlayment, 18mm

Rollaag

70x245

70x245

70x245

Wandopbouw: van Buiten naar Binnen (Rc 4,7 m²K/W)
baksteenstrips (waalformaat/wildverband) incl lijm, 32mm
aquapanel (og), 12mm
stijl en regelwerk
dampdoorlatende folie
Naturoll 035 wol isolatie, 2x120mm
dampremmende folie
multiplex, 18mm

Buiten

groendak mos-sedum
EPDM
PIR isolatie (Rc 6,3 m²K/W), 140mm
dampremmende folie
underlayment op afschot, 18mm
dakbalk 70x220mm, h.o.h. 407mm
rachels, 22mm
gipsvezelplaat, 12mm
stucwerk, 5mm

dakrand
3428 +P

op afschot

ok underlayment
3079 +P

ok plafond
2825 +P

Binnen

100 20 245 12 12





bureau voor architectuur
Bergse rechter rottekade 1 | 3051 AB | Rotterdam | +31 (0)10 8009888 | info@arjenreas.nl

Project: Gerelaan, Hazerswoude-dorp
Onderwerp: Vert. Detail
Fase: Definitief ontwerp
Datum: 05-12-2022
Project nr: 2017-09
Schaal: 1:5
Formaat: A3
Getekend: AR
Blad:

Det_1_07

C

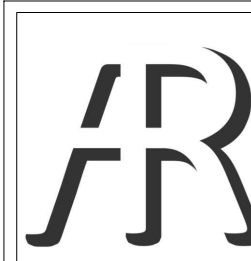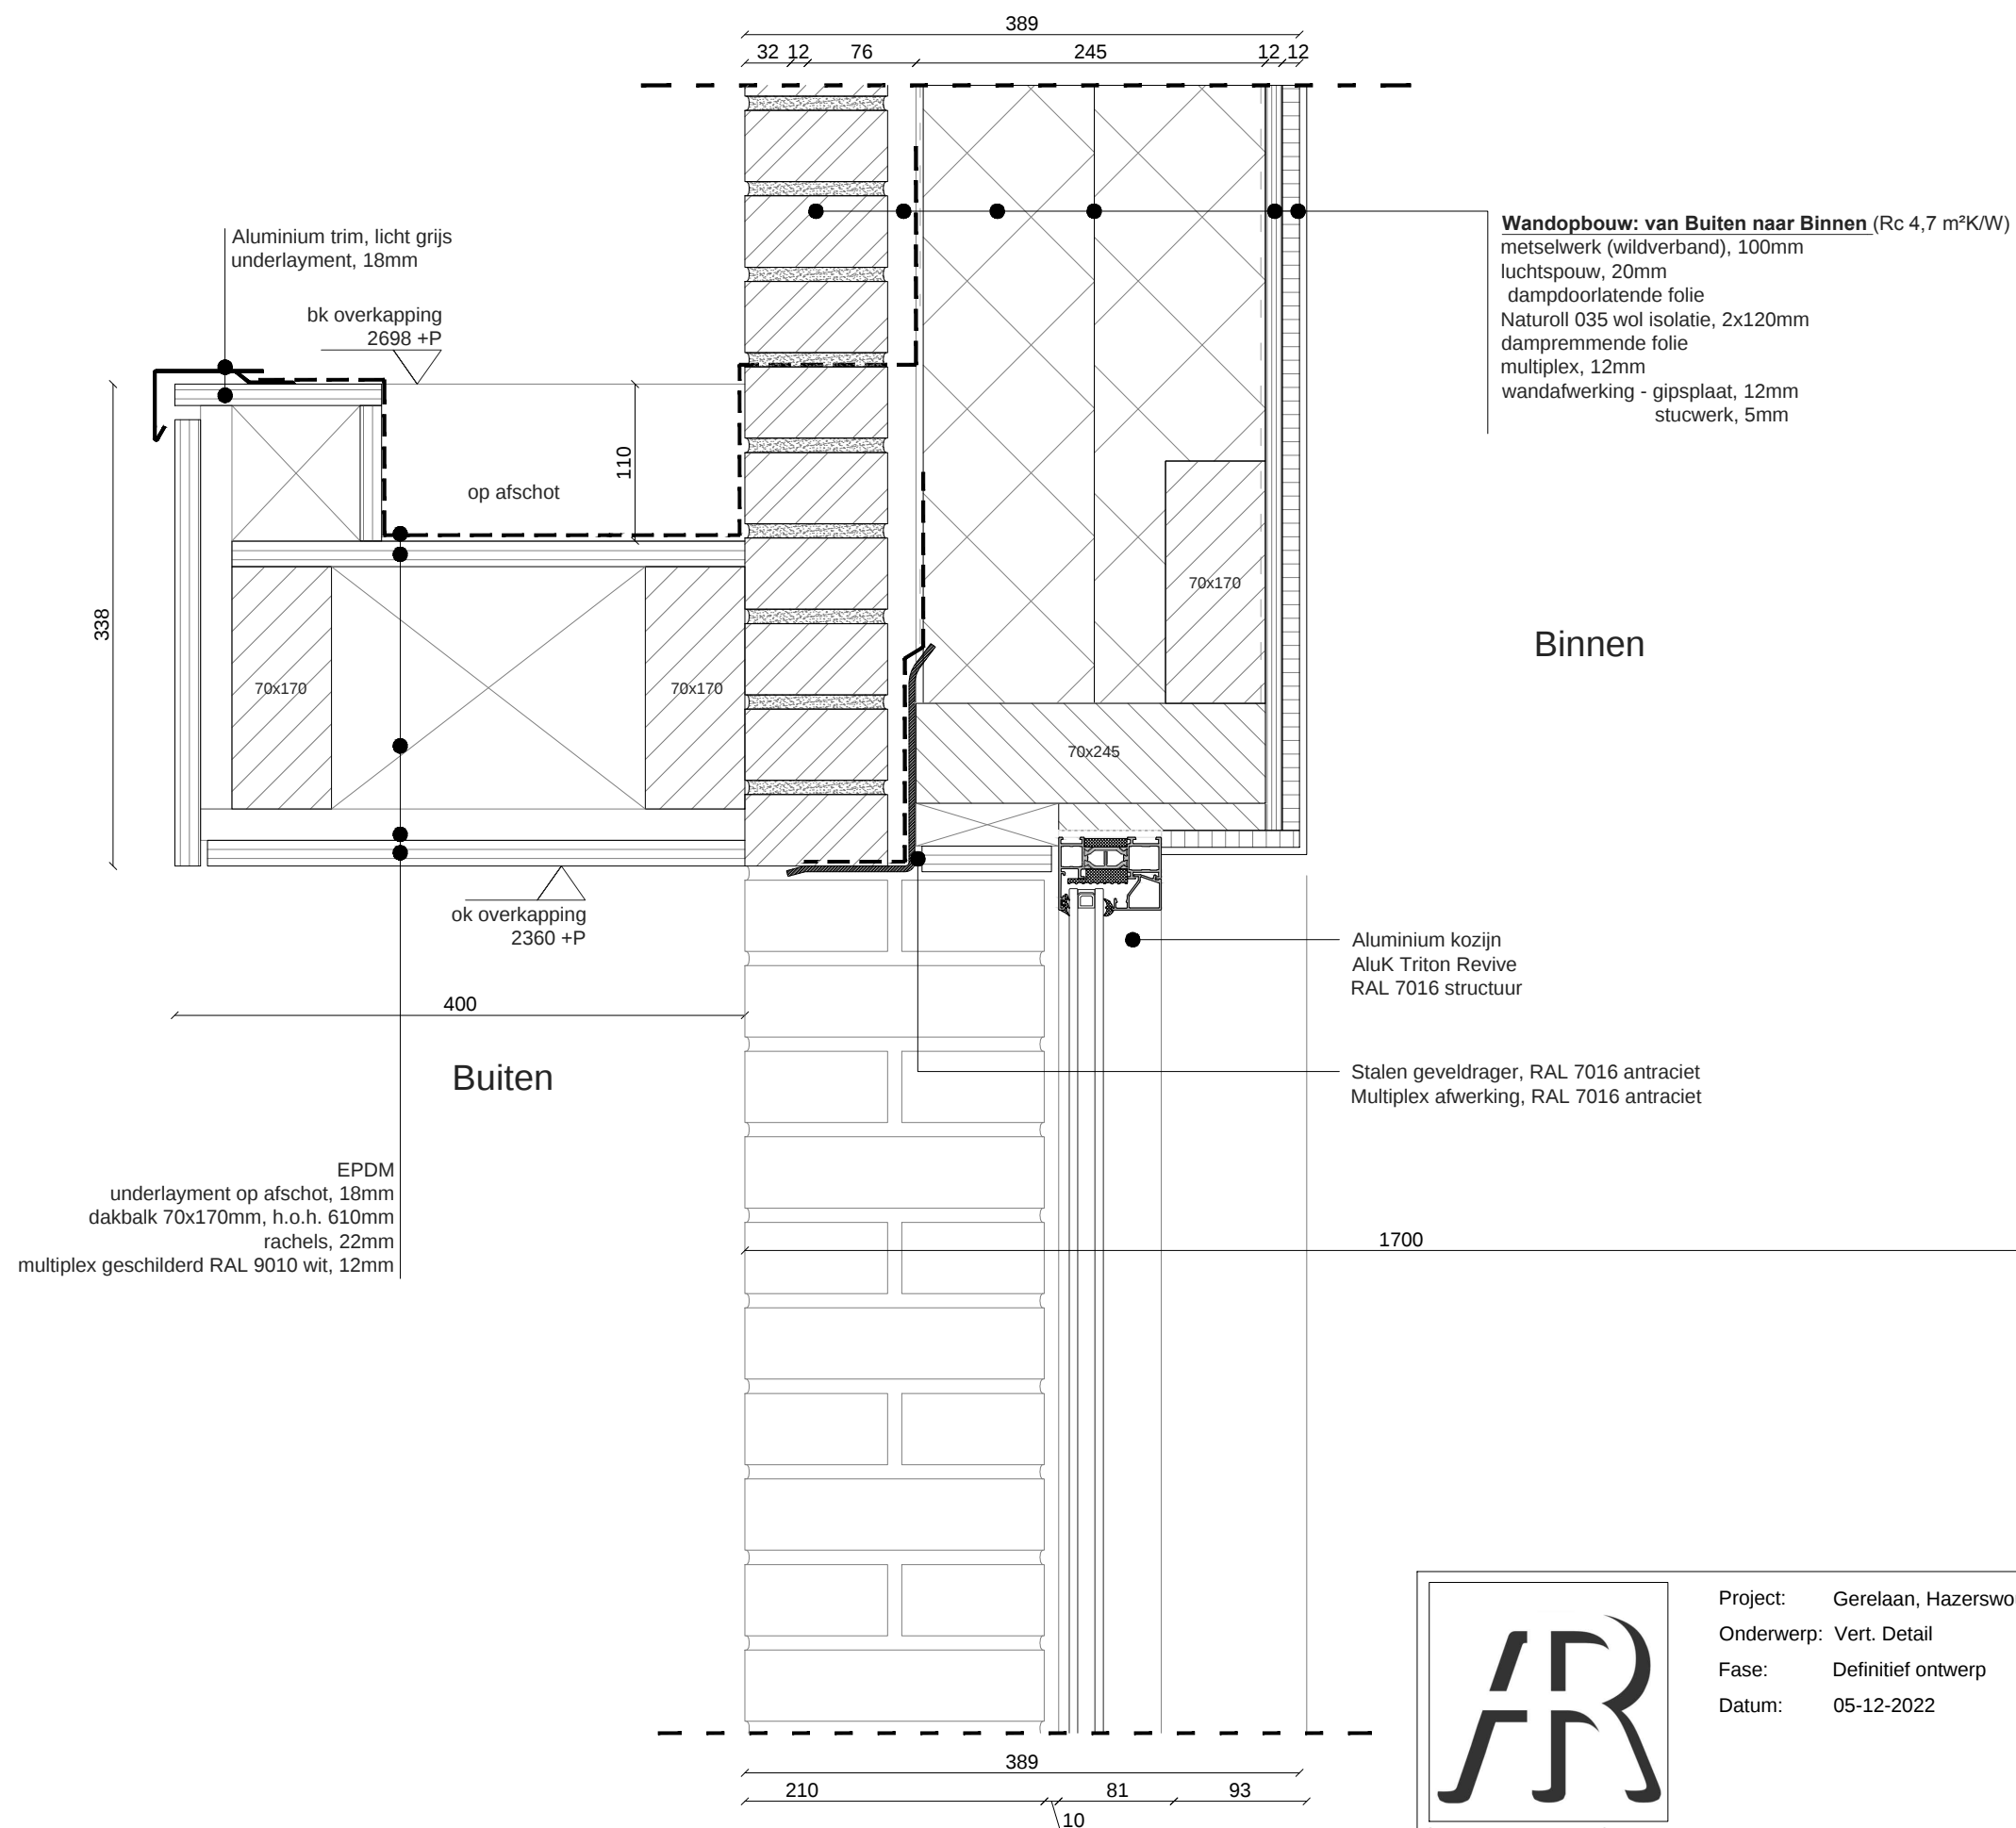

bureau voor architectuur
Bergse rechter rottekade 1 | 3051 AB | Rotterdam | +31 (0)10 8009888 | info@arjenreas.nl

Project: Gerelaan, Hazerswoude-dorp
Onderwerp: Vert. Detail
Fase: Definitief ontwerp
Datum: 05-12-2022

Project nr: 2017-09
Schaal: 1:5
Formaat: A3
Getekend: AR
Blad:

Det_1_09