
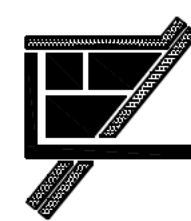


Standaard balkwapening niet benoemd.
Doorvoeren t/m $\phi 110\text{mm}$ in de balk plaatsen met dekking rondom min. 35mm.
Indien de flankstaven doorgeknipt dienen te worden dan aan boven- en onderzijde van de doorvoer een staaf $\phi 8$, $l_g = 1,0\text{m}$ plaatsen.
Hoofdwapening altijd intact laten.
Dit principe ook toepassen bij een balk T-splitsing.

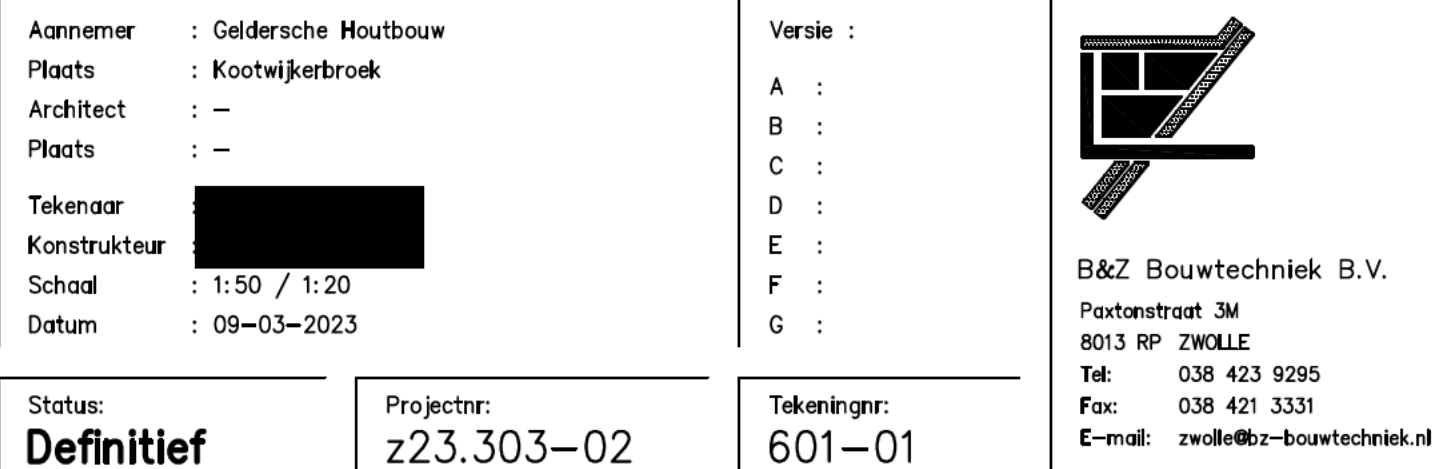

B&Z Bouwtechniek B.V.
Paxtonstraat 3M
8013 RP ZWOLLE
Tel: 038 423 9295
Fax: 038 421 3331
E-mail: zwolle@bz-bouwtechniek.nl

Op al onze opdrachten zijn de DNR 2011 & de algemene voorwaarden van B&Z Bouwtechniek van toepassing.

Deze tekening blijft eigendom van de makers hiervan, zonder schriftelijke toestemming mag deze op geen enkele wijze worden vermenigvuldigd. (c)