


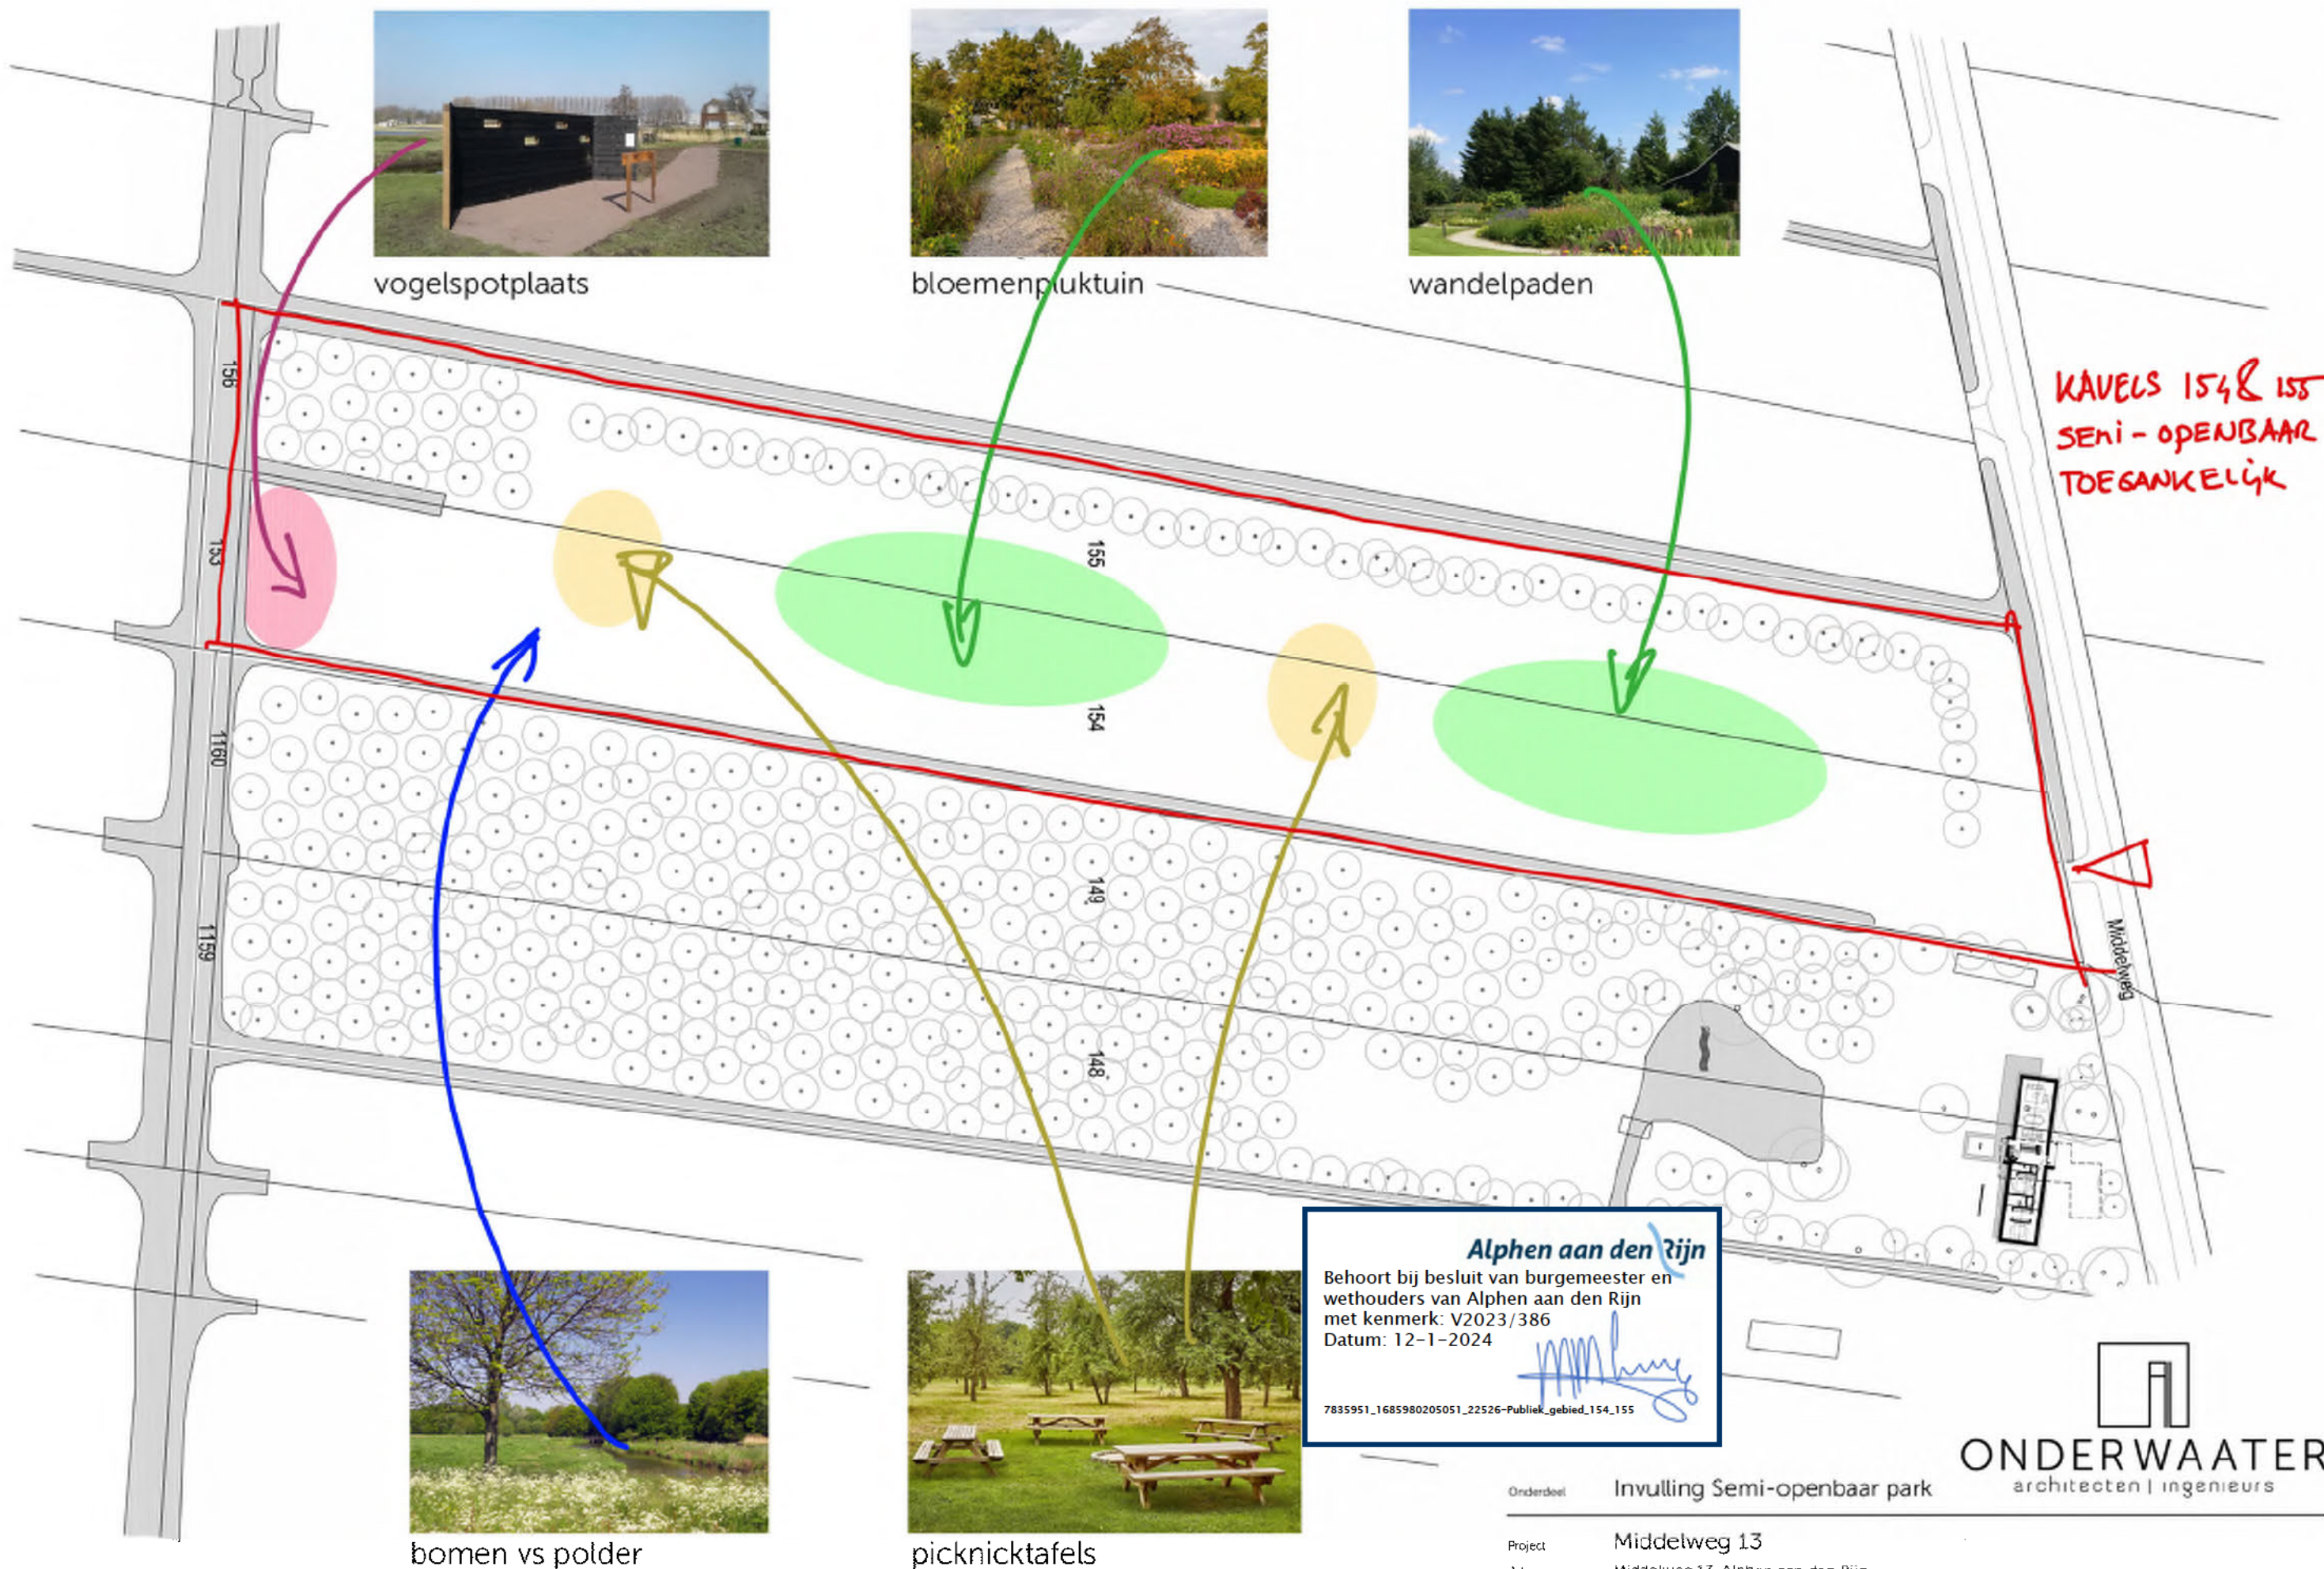

Situatie tekening

Alphen aan den Rijn
 Behoort bij besluit van burgemeester en
 wethouders van Alphen aan den Rijn
 met kenmerk: V2023/386
 Datum: 12-1-2024
 7835951_1685980205051_22526-Publiek_gebied_154_155

Onderdeel Invulling Semi-openbaar park
 Project Middelweg 13
 Adres Middelweg 13, Alphen aan den Rijn
 Opdrachtgever [Redacted]
 Werknummer 22526
 Datum 16 mei 2023

ONDERWAATER
 architecten | ingenieurs

VOORLOPIG ONTWERP