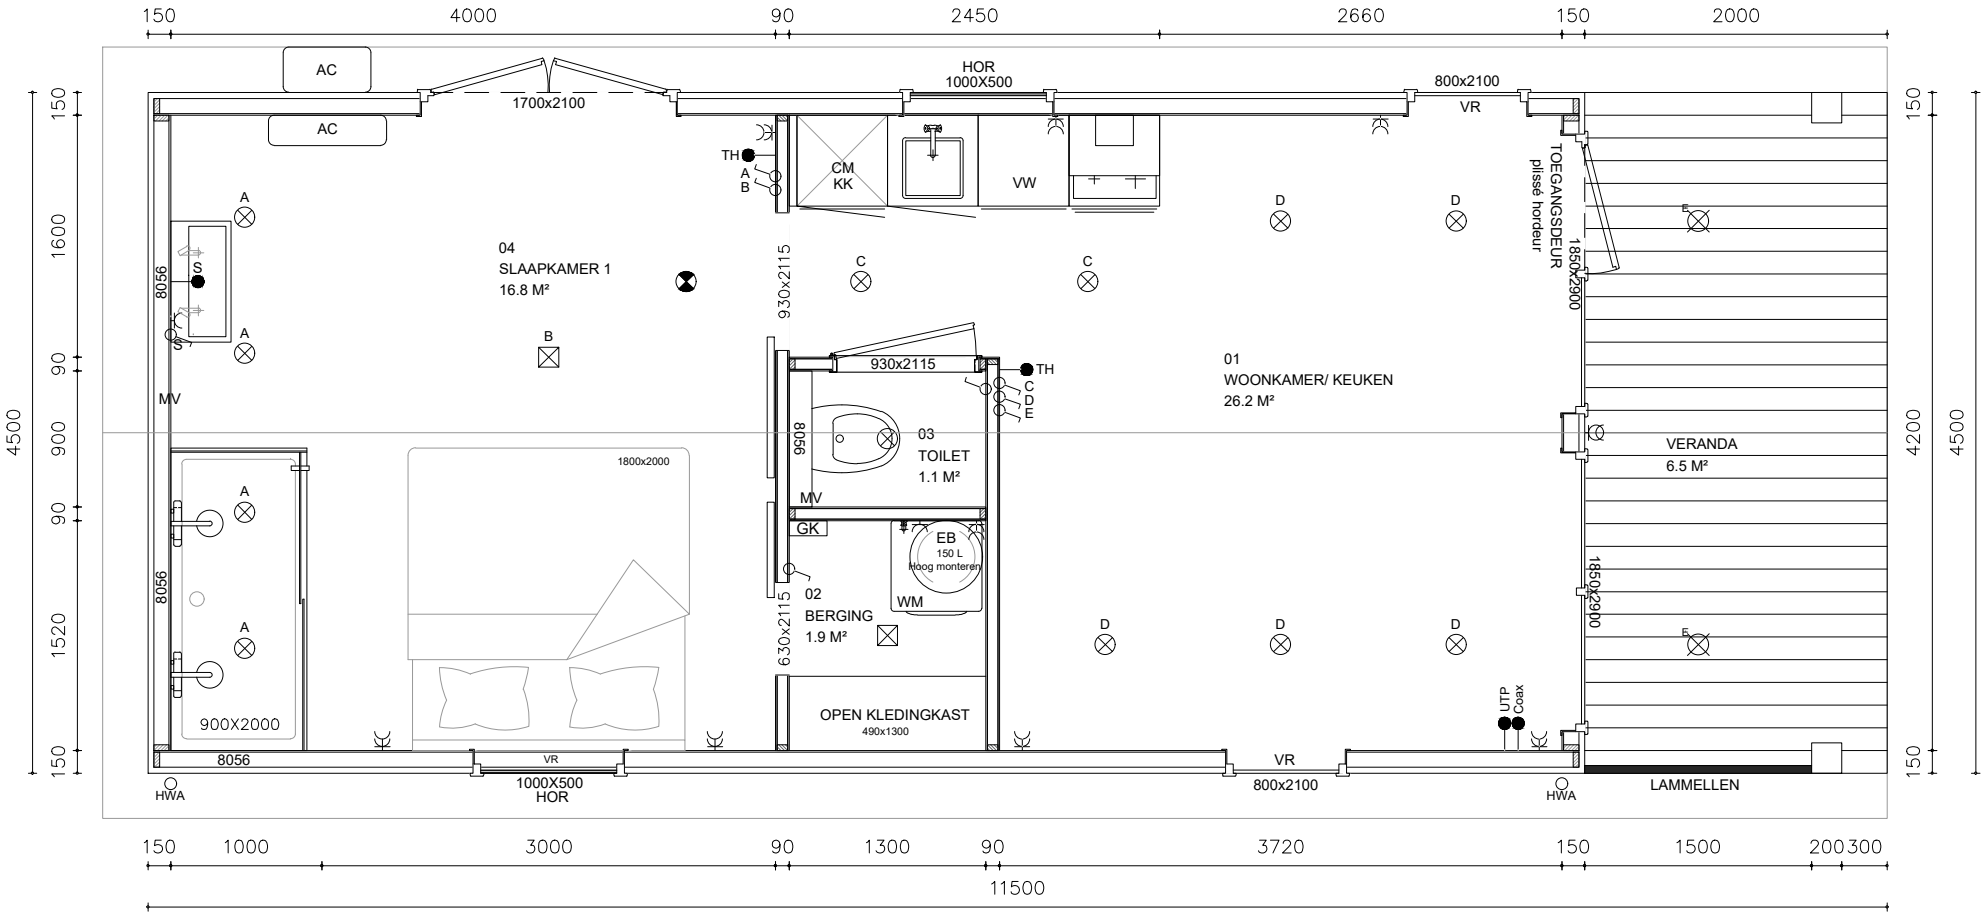

D&G Chaletbouw
Turbinestraat 10a
3903 LW Veenendaal
Tel. 0318-769244
www.dgmantelzorgwoningen.nl
info@dgmantelzorgwoningen.nl

D&G CHALETBOUW

Projectnaam:	Recreatie
Plaats:	
Straat:	
Projectnummer:	

Tekenaar:	Datum :	Wijzigingen:
HP	08-07-24	a) 24-07-2024
		b)
		c)
		d)

Oppervlakte:	Schaal:
51.7 m²	1:50

Titel:	Layout:
[redacted]	Ontwerp

Renvooi:

	enkel stopcontact		enkel schakelaar		binnenspot	GK	groepenkast	EB	elektrische boiler	Standaard hoogtes: 300+p	stopcontacten
	dubbel stopcontact		dubbel schakelaar		waterdichte buitenspots	MK	meterkast	CV	centrale verwarming	1000+p	schakelaars
	drie dubbel stopcontact		hotelschakelaar		lichtpunt/ lasdoos	WT	water tussenmeter	MV	mechanische ventilatie	1100+p	wcd badmeubel
	waterdicht enkel stopcontact		enkelpolige dimbare schakelaar	TH	thermostaat	ET	elektra tussenmeter	SC	screen aansluiting	1500+p	thermostaten
	waterdicht dubbel stopcontact		wisselschakelaar met trekkoord		rookmelder met back-up	GZ	groep zonnepanelen	RL	rol luik aansluiting	1800+p	trekschakelaar
	vorstvrije buitenkraan	Tele-foon	tv aansluiting		buitenlamp aansluiting	VR	ventillatie rooster	LZ	loze leiding met trekkoord	2000+p	buitenlamp aansluiting