


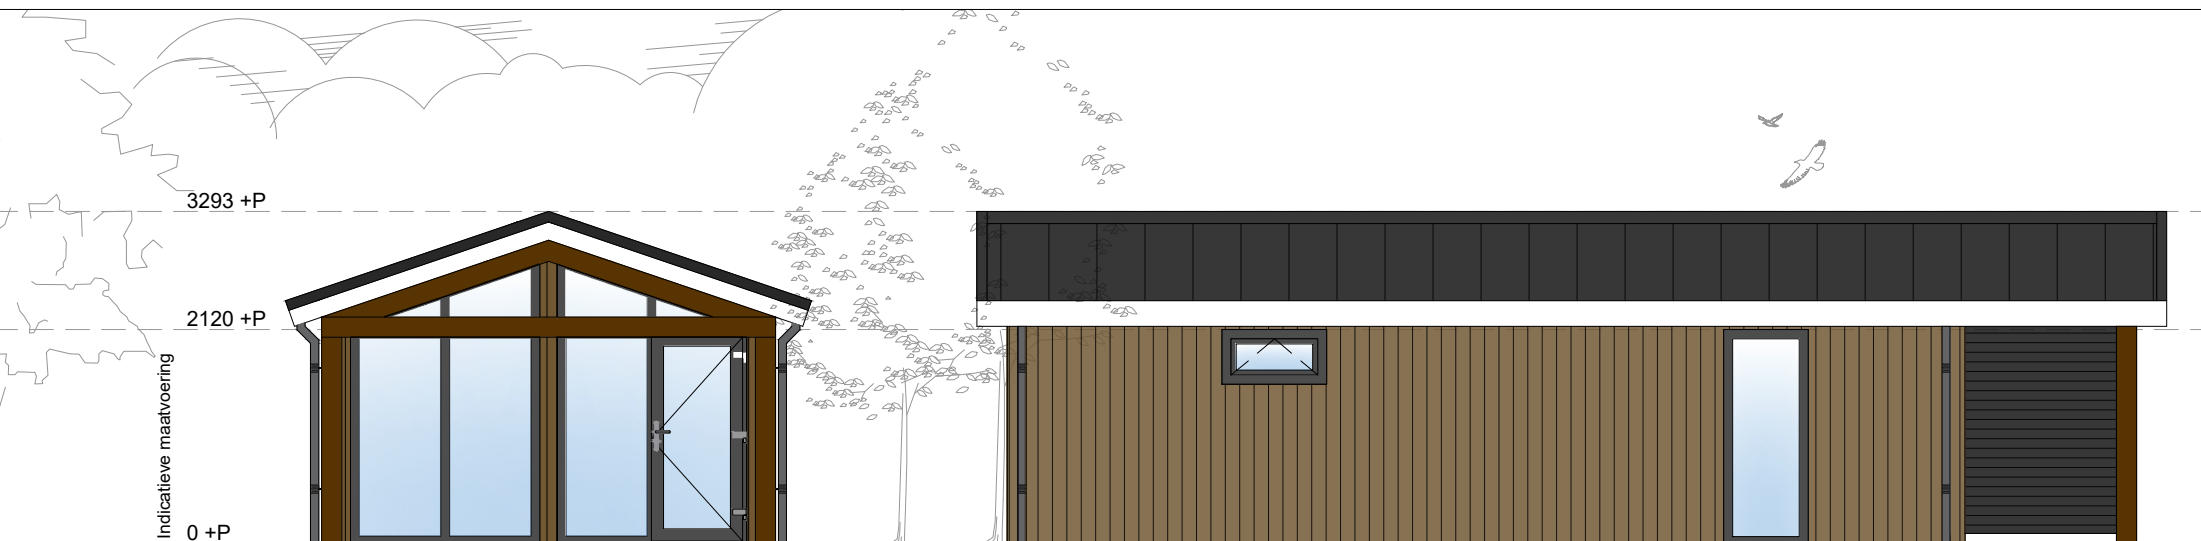

RECHTER GEVEL

VOORGEVEL



LINKER GEVEL

ACHTERGEVEL

Materiaalstaat:

Gevelafwerking	Turner Oak
Boelboord	Wit
Overstek	Wit
Dakbedeking	Felsplaat
Kozijnen	Antraciet
HWA	Zink
Glas	Dubbel glas



D&G CHALETBOUW
D&G Chaletbouw
Turfmedestraat 15a
3903 LW Veenendaal
Tel. 0318-769244
www.dgmantelzorgwoningen.nl
info@dgmantelzorgwoningen.nl

■Projectnaam:		Mantelzorgwoning
■Plaats:		
■Straat:		
■Projectnummer:		
■Tekenaar:	■Datum :	■Wijzigingen:
HP	08-07-24	a) 24-07-2024
■Oppervlakte:	■Schaal:	b)
51.7 m²	1:75	c)
		d)
■Titel:		■Layout:
		Aanzichten